

ESPRIT CAMPUS

10 Rue cotelier - 30000 Nimes




1401, Avenue du Mondial 98
34965 Montpellier



Plan de commercialisation

Aout 2023

Niveau	Typologie	Appartement
R+1	T1	LOT A107

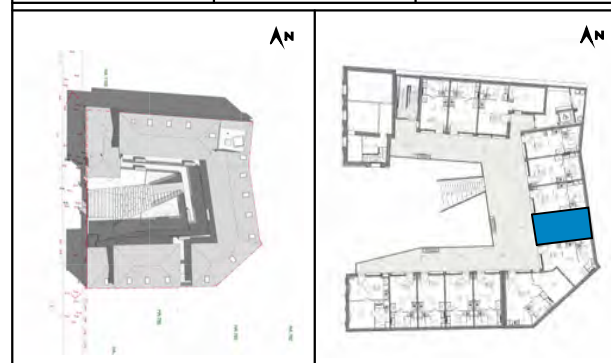


Plan de masse

Plan de repérage

Surfaces Habitables

A 107 - T1

NOM	SURFACE
Pièce de vie	15.3 m ²
SDE	6.0 m ²
21.3 m ²	

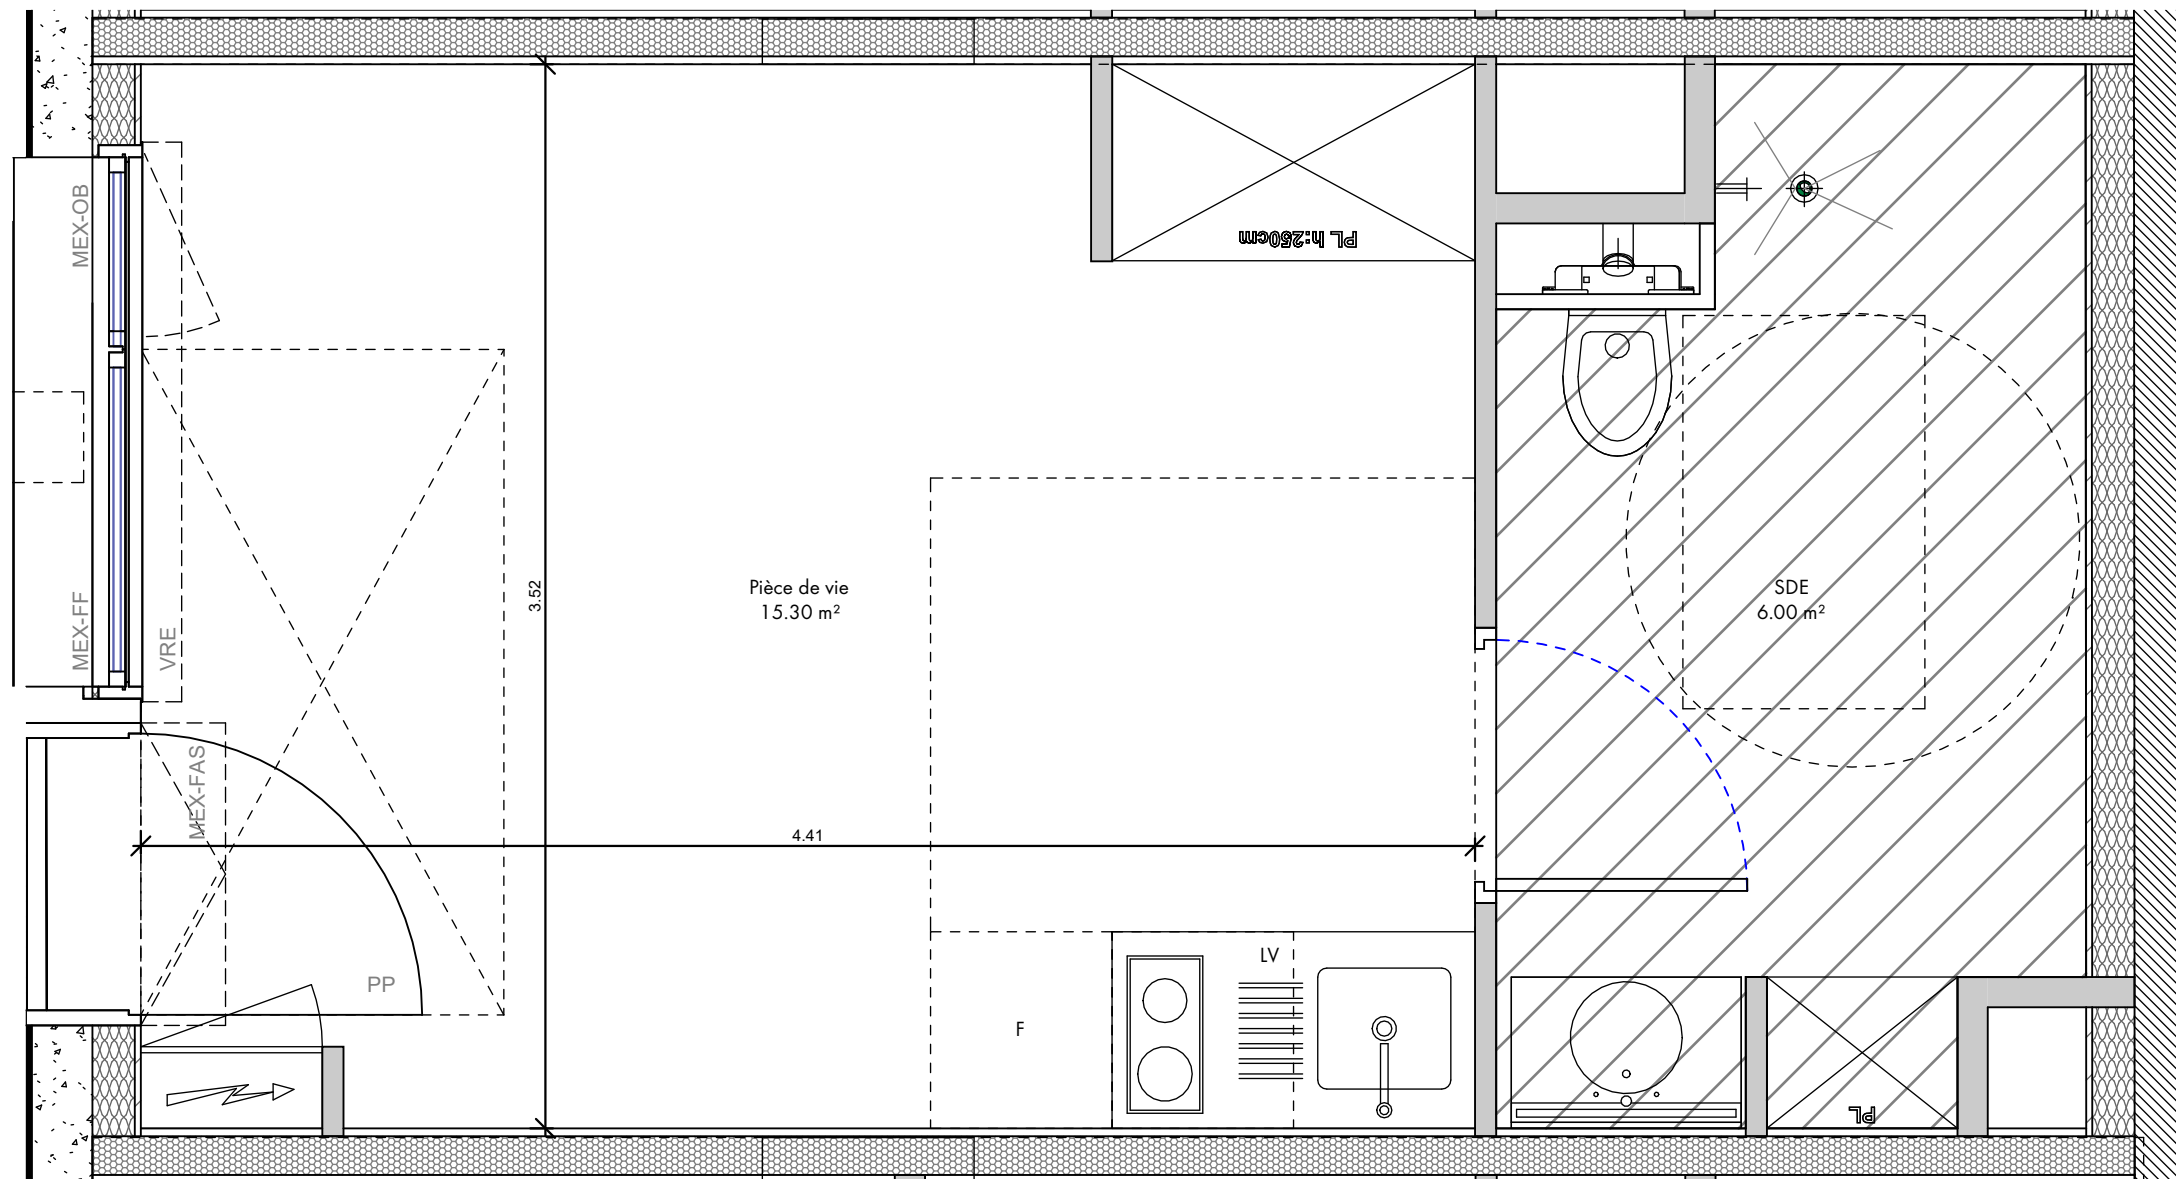

LEGENDE

- Faux-Plafond
- Tableau Electrique
- VRE** Volets Roulants Electriques
- MEX-FAS** Fenêtre A Soufflet
- MEX-OB** Fenêtre à Oscillo-Battant
- MEX-FF** Fenêtre Fixe
- PP** Porte Palière pleine



Document non contractuel susceptible de modifications pour des raisons techniques et /ou administratives.
La surface habitable peut varier de 5% en fonction des techniques de constructions choisis.



12 rue de la ville neuve 75002 PARIS - www.outsign.fr