

PARC DU CHATEAU



URBAT
1401 Avenue du Mondial 98
34000 Montpellier

TYPE: T3

NIVEAU: RDC

Appt: C002

15/05/2023

Indice



SURFACES HABITABLES

Hall + Placard	14.74 m ²
Séjour-cuisine	34.10 m ²
Dégagement	5.13 m ²
WC	1.96 m ²
Chambre 1	12.65 m ²
Chambre 2 + Placard	10.26 m ²
Salle de Bain	5.00 m ²
Total logement	83.84 m²
Terrasse	14.41 m ²

PLAN DE REPERAGE



PLAN DE LA RESIDENCE

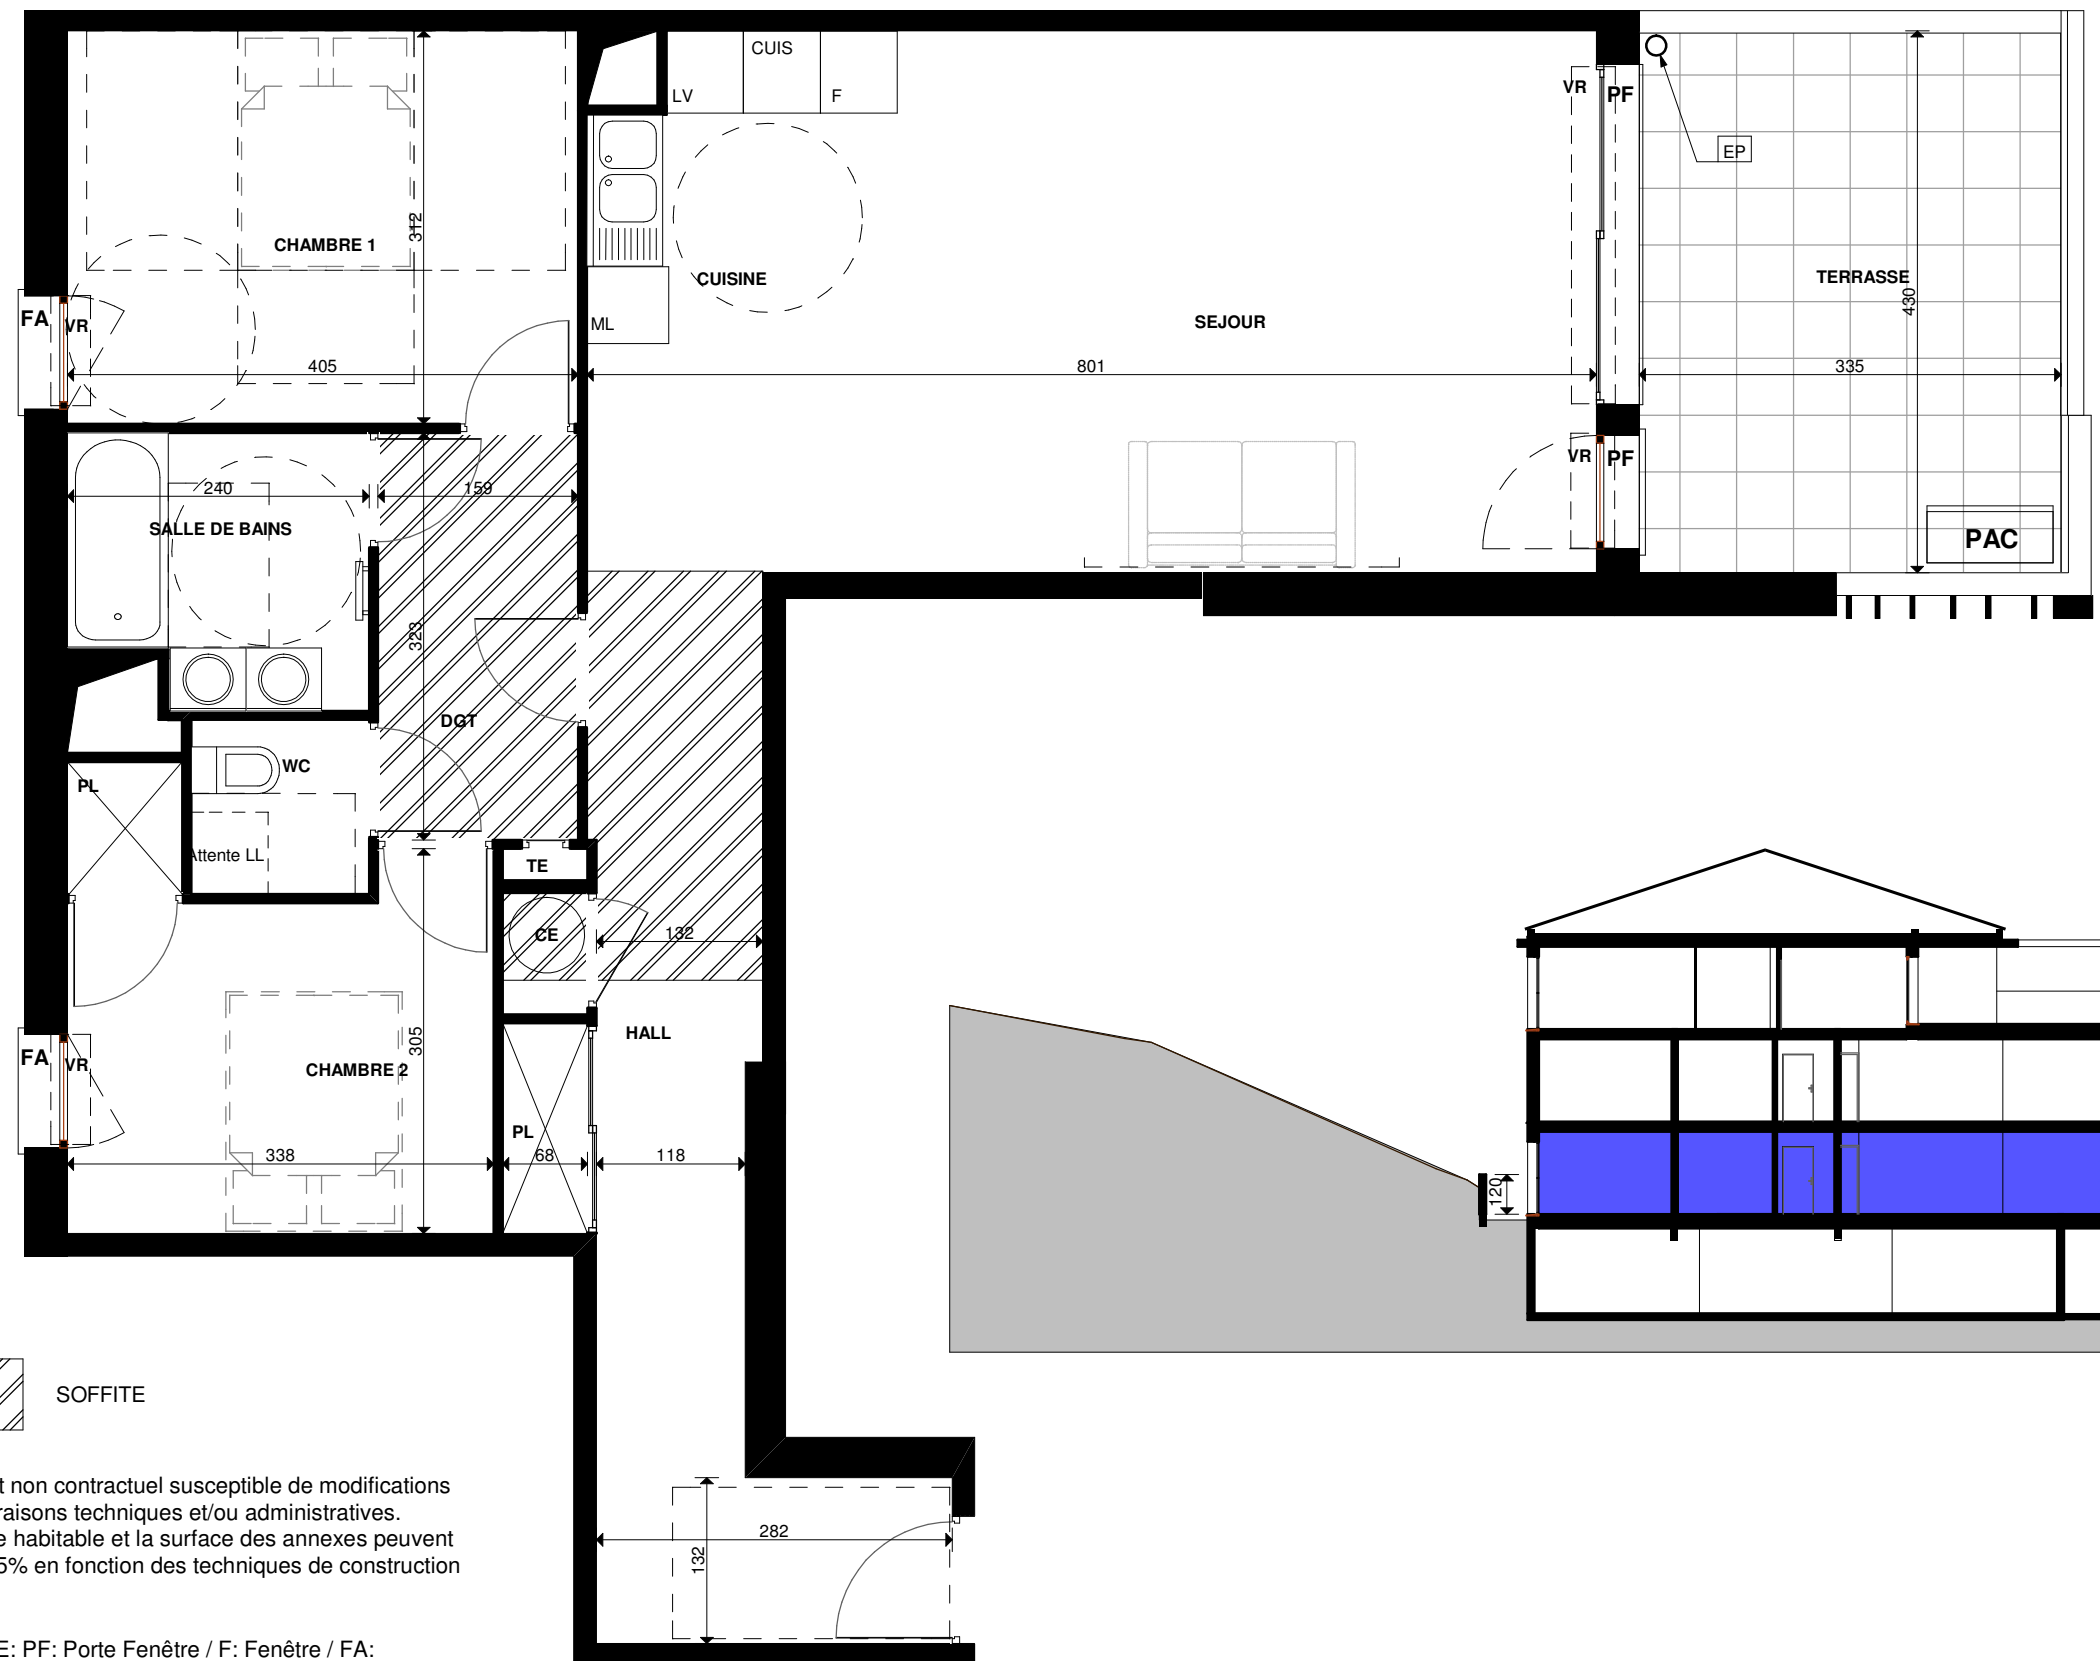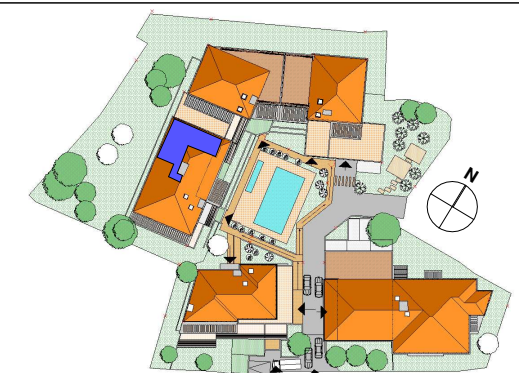

SOFFITE

Document non contractuel susceptible de modifications pour des raisons techniques et/ou administratives. La surface habitable et la surface des annexes peuvent varier de 5% en fonction des techniques de construction choisies

LEGENDE: PF: Porte Fenêtre / F: Fenêtre / FA: Fenêtre Allège / FS: Fenêtre à soufflet / VR: Volet Roulant / TE: Tableau Electrique