

PARC DU CHATEAU



URBAT
1401 Avenue du Mondial 98
34000 Montpellier

TYPE: T5

NIVEAU: 1

Appt: A103


15/05/2023

Indice




SURFACES HABITABLES

Hall	4.27 m ²
Séjour-cuisine	48.57 m ²
WC	1.54 m ²
Dégagement	5.41 m ²
Chambre 1 + Placard	14.38 m ²
Chambre 2 + Placard	10.65 m ²
Chambre 3 + Placard	11.42 m ²
Chambre 4 + Placard	11.51 m ²
Salle d'eau	2.14 m ²
Salle de Bain WC	8.36 m ²
Total logement	118.25 m²
Terrasse	23.76 m ²

PLAN DE REPERAGE

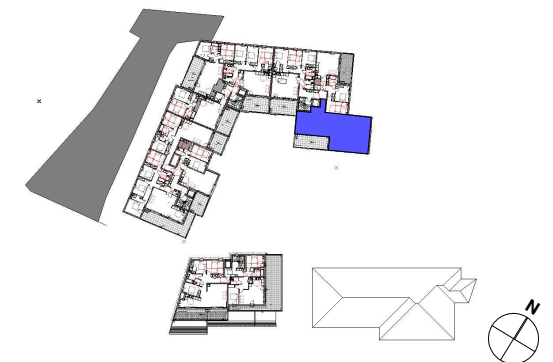

PLAN DE LA RESIDENCE

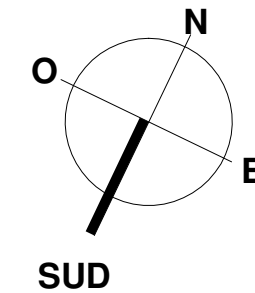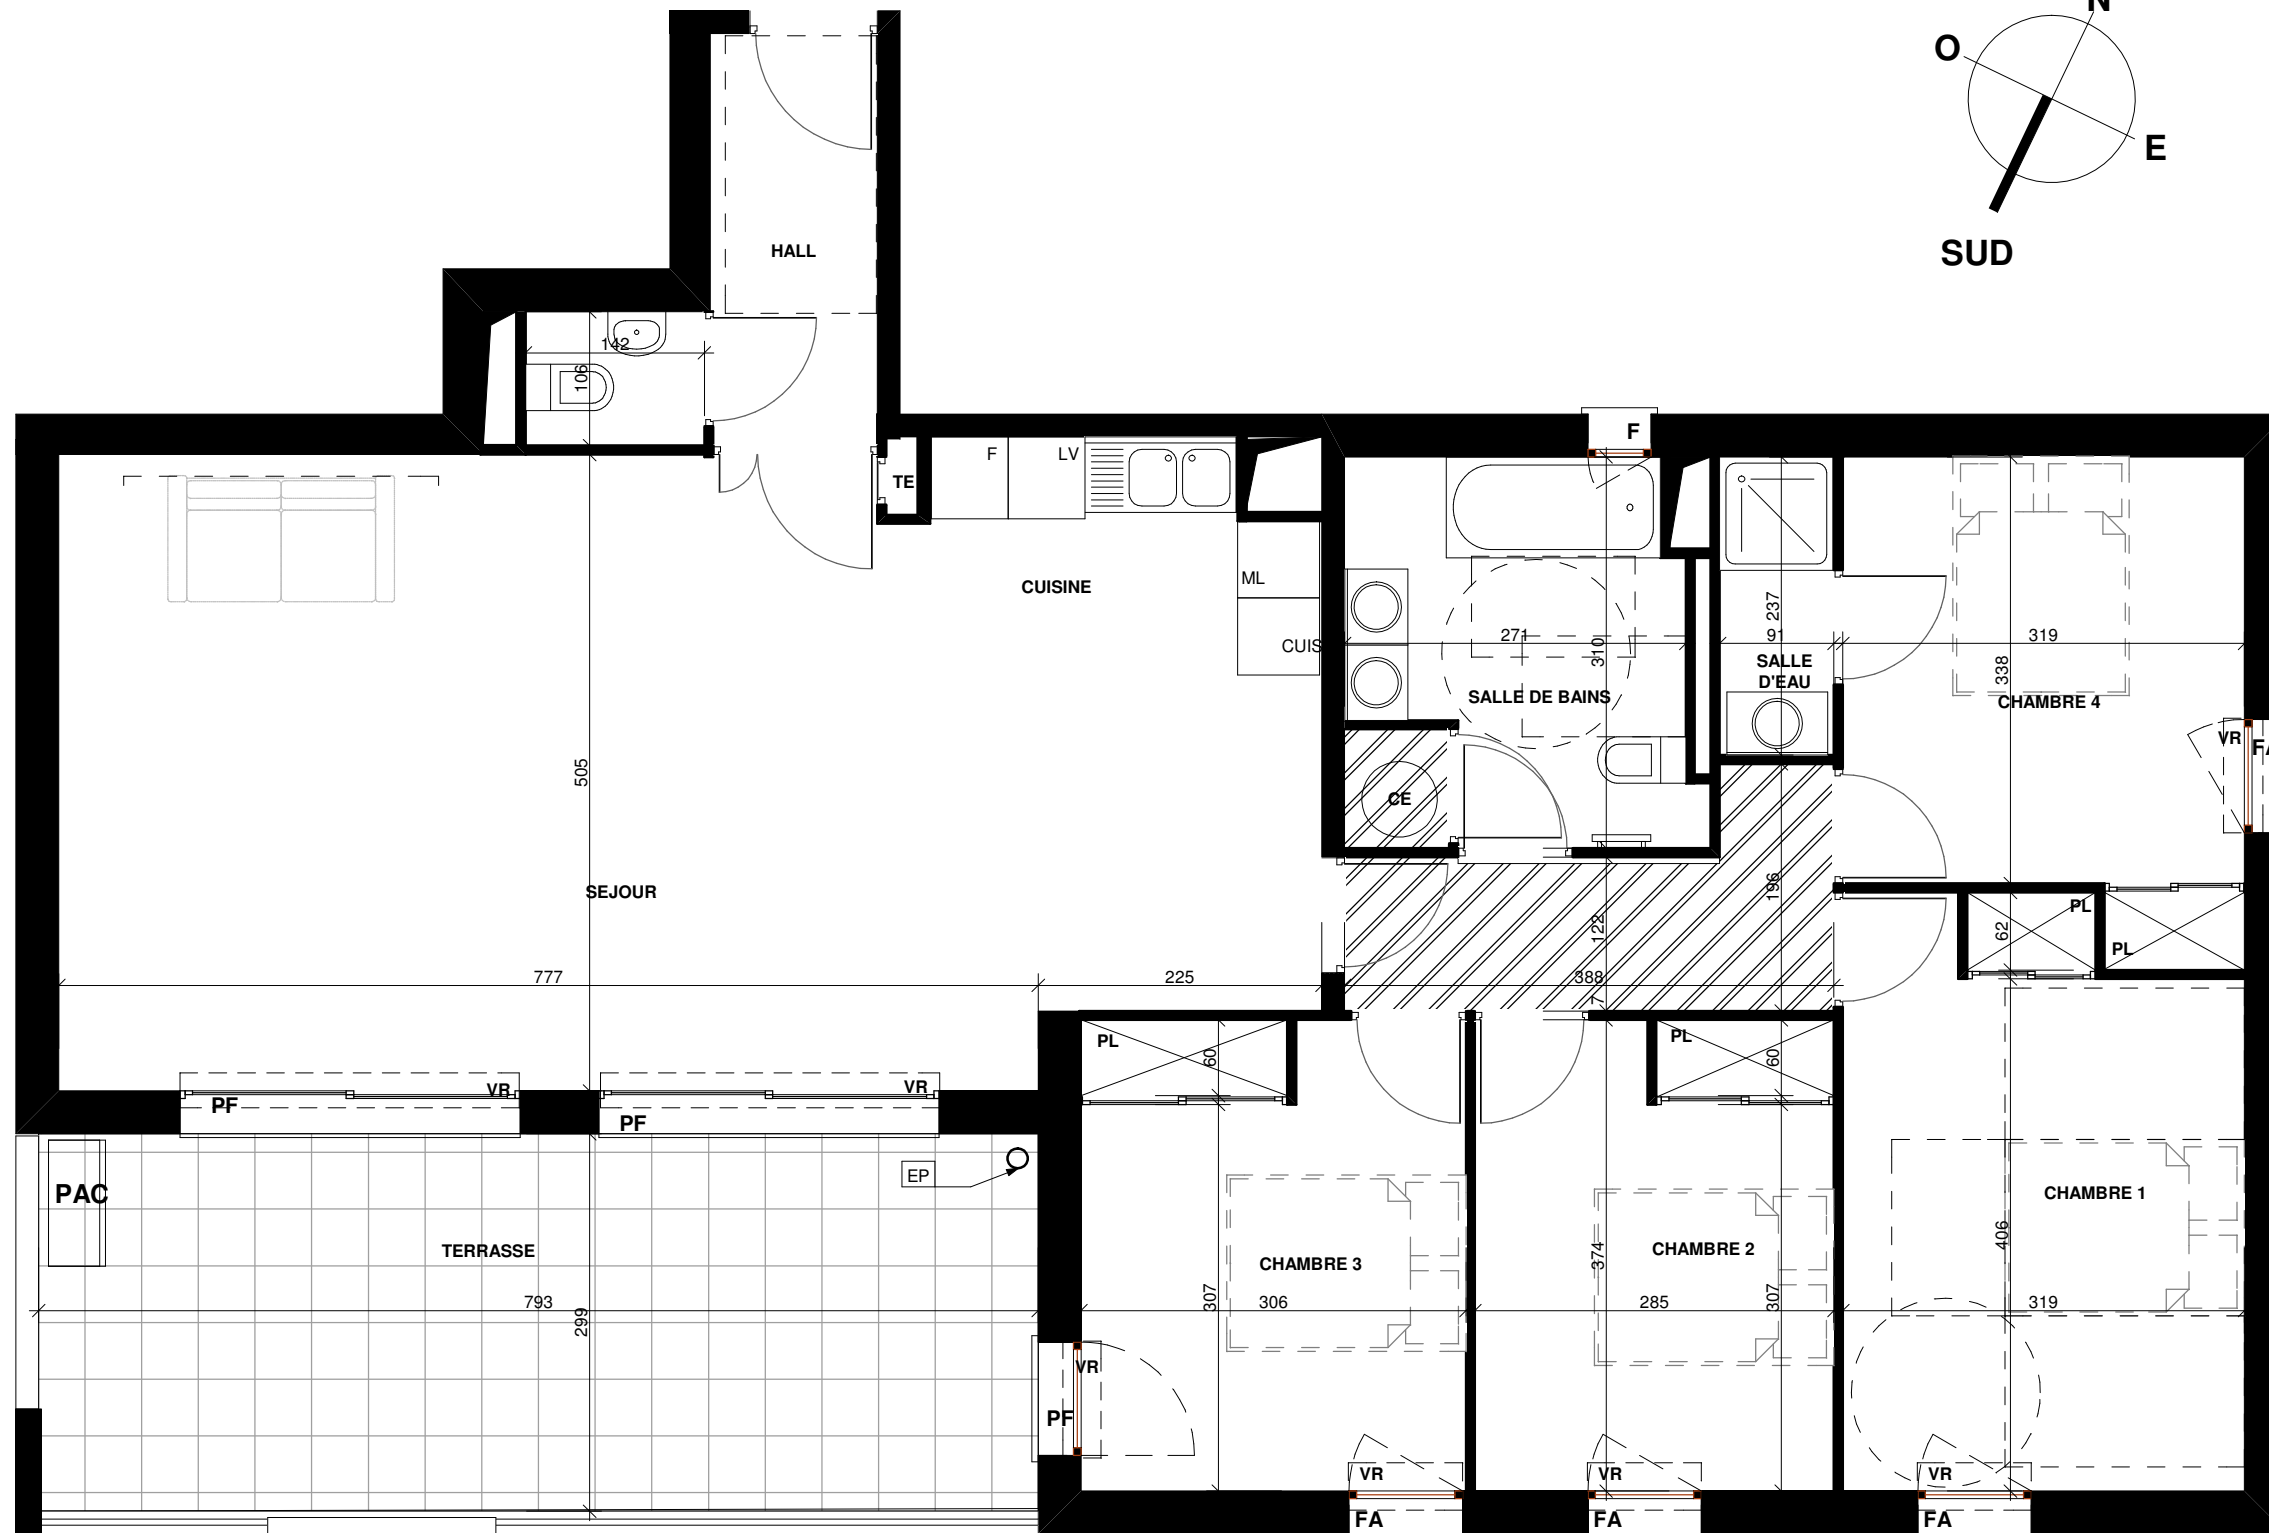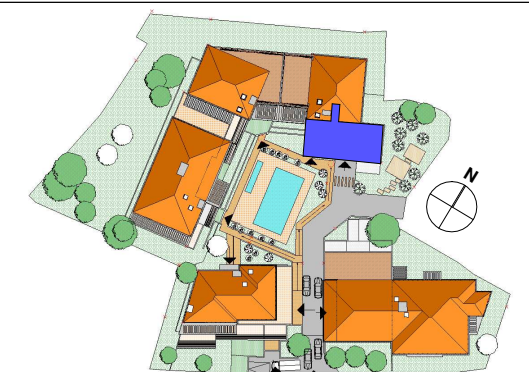

LEGENDE: PF: Porte Fenêtre / F: Fenêtre / FA: Fenêtre Allège / FS: Fenêtre à soufflet / VR: Volet Roulant / TE: Tableau Electrique

Document non contractuel susceptible de modifications pour des raisons techniques et/ou administratives.
La surface habitable et la surface des annexes peuvent varier de 5% en fonction des techniques de construction choisies