

Nature'L




BATIMENT: **BAT.D**
 NIVEAU: **Niv 1**
 TYPE: **T3**

LOT:
D 102

PLAN DE COMMERCIALISATION

11/12/2023

PLAN DE REPERAGE

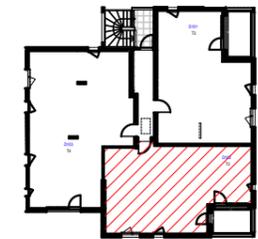


SURFACES HABITABLES (m²)

Entrée + Pl	5,72
Séjour / Cuisine	32,32
Chambre 1 + Pl	13,19
Chambre 2 + Pl	9,49
Salle bains	5,24
WC	1,24
Total	67,20 m²

SURFACES ANNEXES (m²)

Balcon	6,83
--------	------

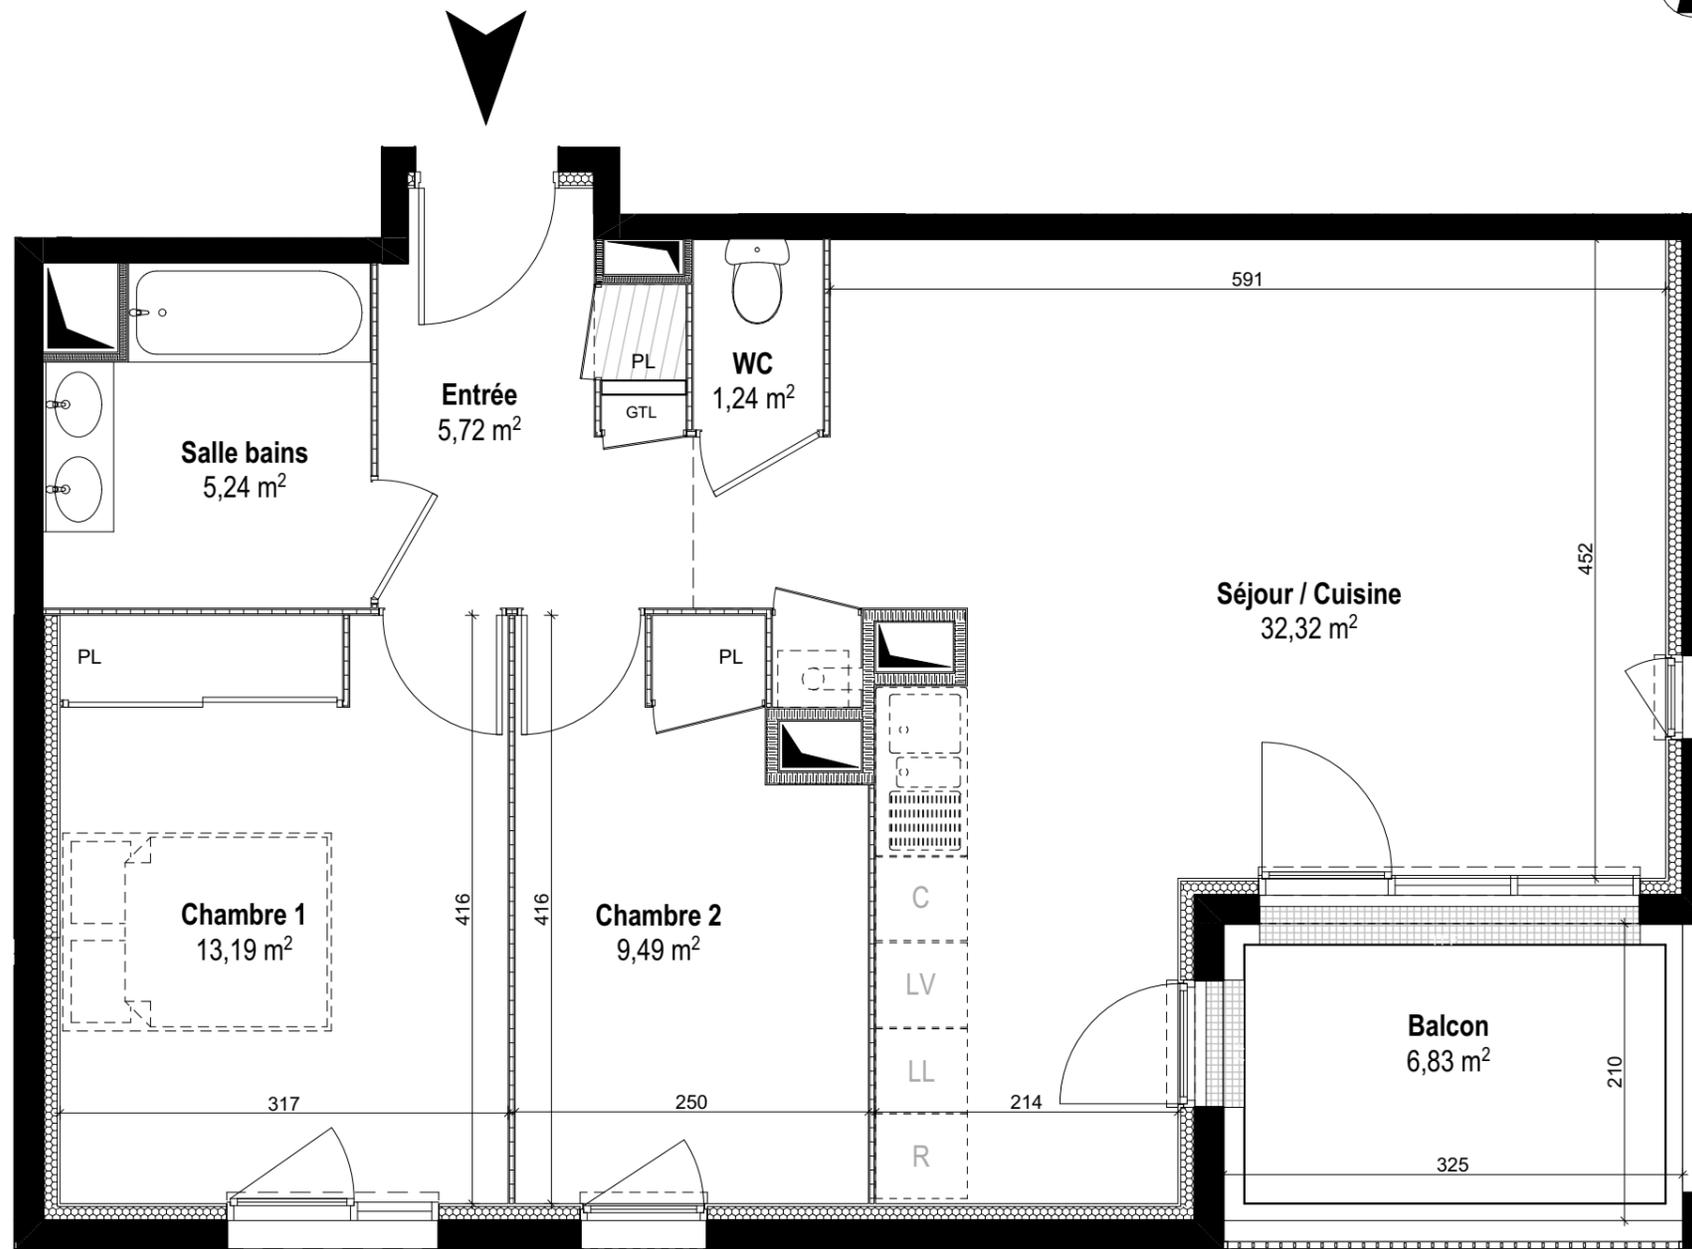

LEGENDE

-  Faux -plafond Soffite
-  Evier sur demande pour les T3 et T4
-  Chaudière à Gaz

Document non contractuel

L'emplacement des gaines, soffites éventuelles est susceptible de modification pour des raisons techniques, les éventuels éléments d'équipements relatifs au chauffage ne sont pas indiqués. La surface habitable peut varier de 5% en fonction des techniques de construction choisies