

Nature'L





BATIMENT: **BAT.E**
 NIVEAU: **Niv 0**
 TYPE: **T3**

LOT:
E 003

PLAN DE COMMERCIALISATION

11/12/2023

PLAN DE REPERAGE

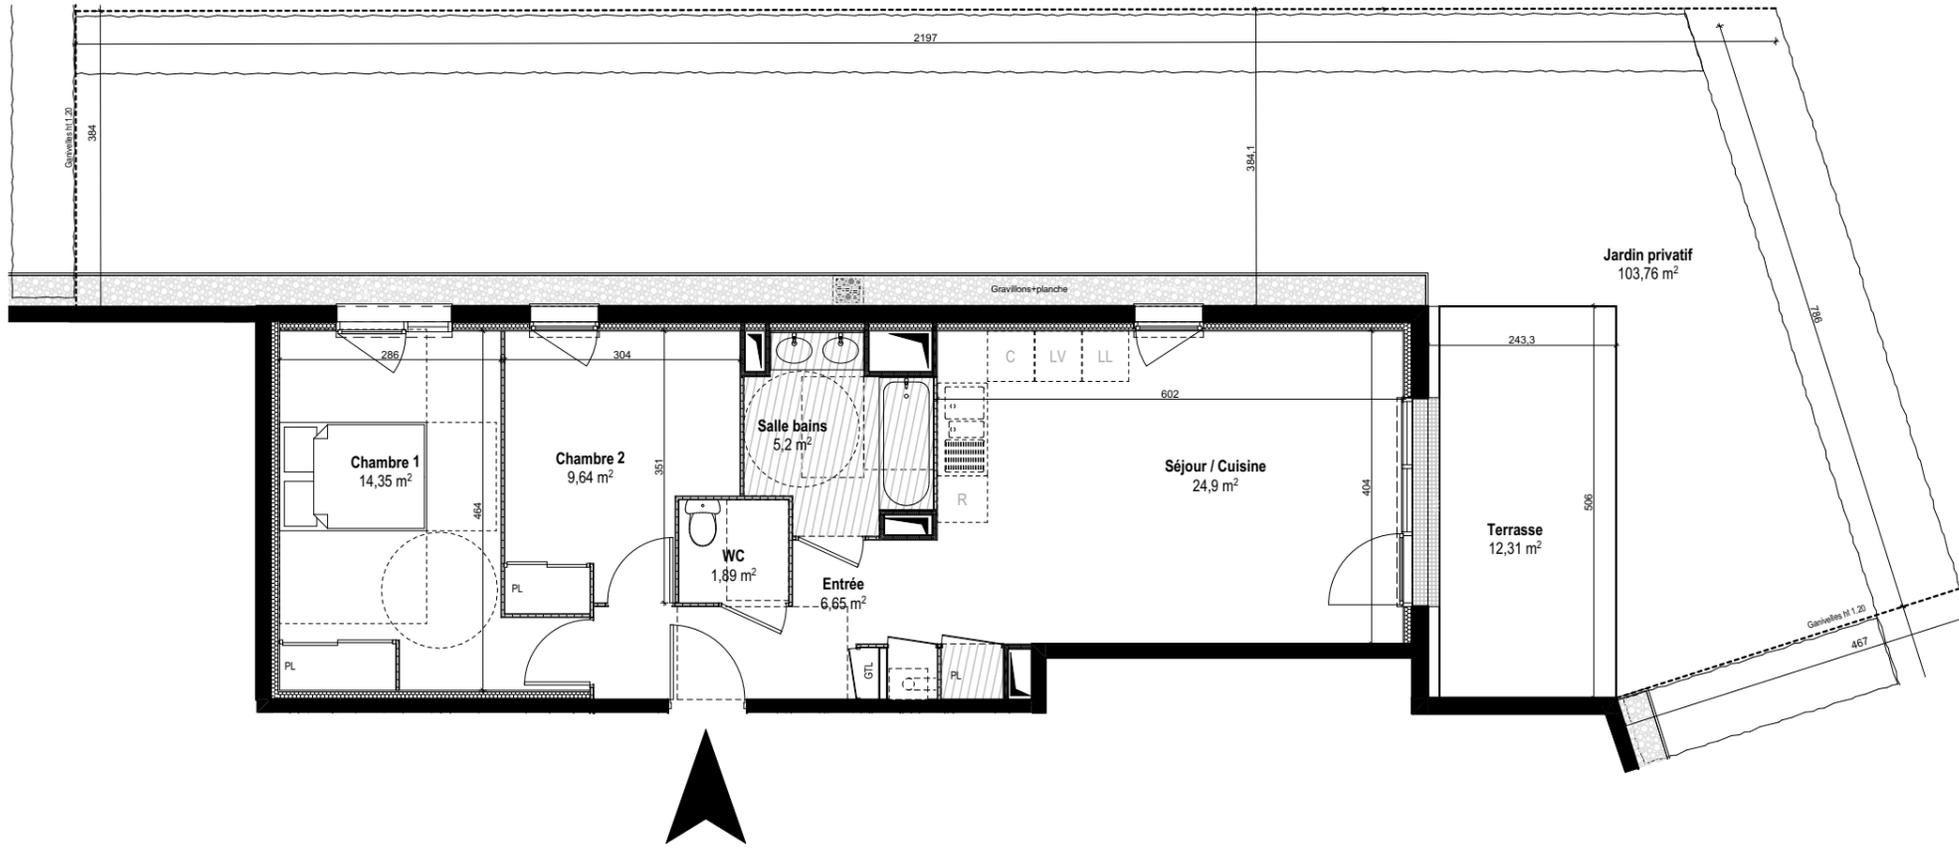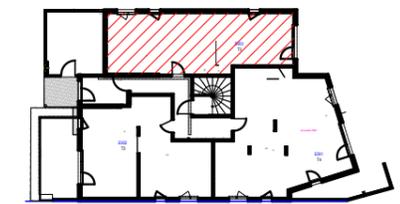

LEGENDE

-  Faux -plafond Soffite
-  Evier sur demande pour les T3 et T4
-  Chaudière à Gaz

SURFACES HABITABLES (m²)

| | |
|------------------|-----------------|
| Entrée + Pl | 6,65 |
| Séjour / Cuisine | 24,90 |
| Chambre 1 + Pl | 14,35 |
| Chambre 2 + Pl | 9,64 |
| Salle bains | 5,20 |
| WC | 1,89 |
| Total | 62,63 m² |

SURFACES ANNEXES (m²)

| | |
|-----------------|--------|
| Terrasse | 12,31 |
| Jardin privatif | 103,76 |

Document non contractuel



L'emplacement des gaines, soffites éventuelles est susceptible de modification pour des raisons techniques, les éventuels éléments d'équipements relatifs au chauffage ne sont pas indiqués. La surface habitable peut varier de 5% en fonction des techniques de construction choisies

Nature'L



| | | |
|---|---|----------------------|
|  Résidence OXYGENE 34965 MONTPELLIER | BATIMENT: BAT.E NIVEAU: Niv 0 TYPE: T3 | LOT: E 003 |
| | PLAN DE COMMERCIALISATION 11/12/2023 | |

PLAN DE REPERAGE

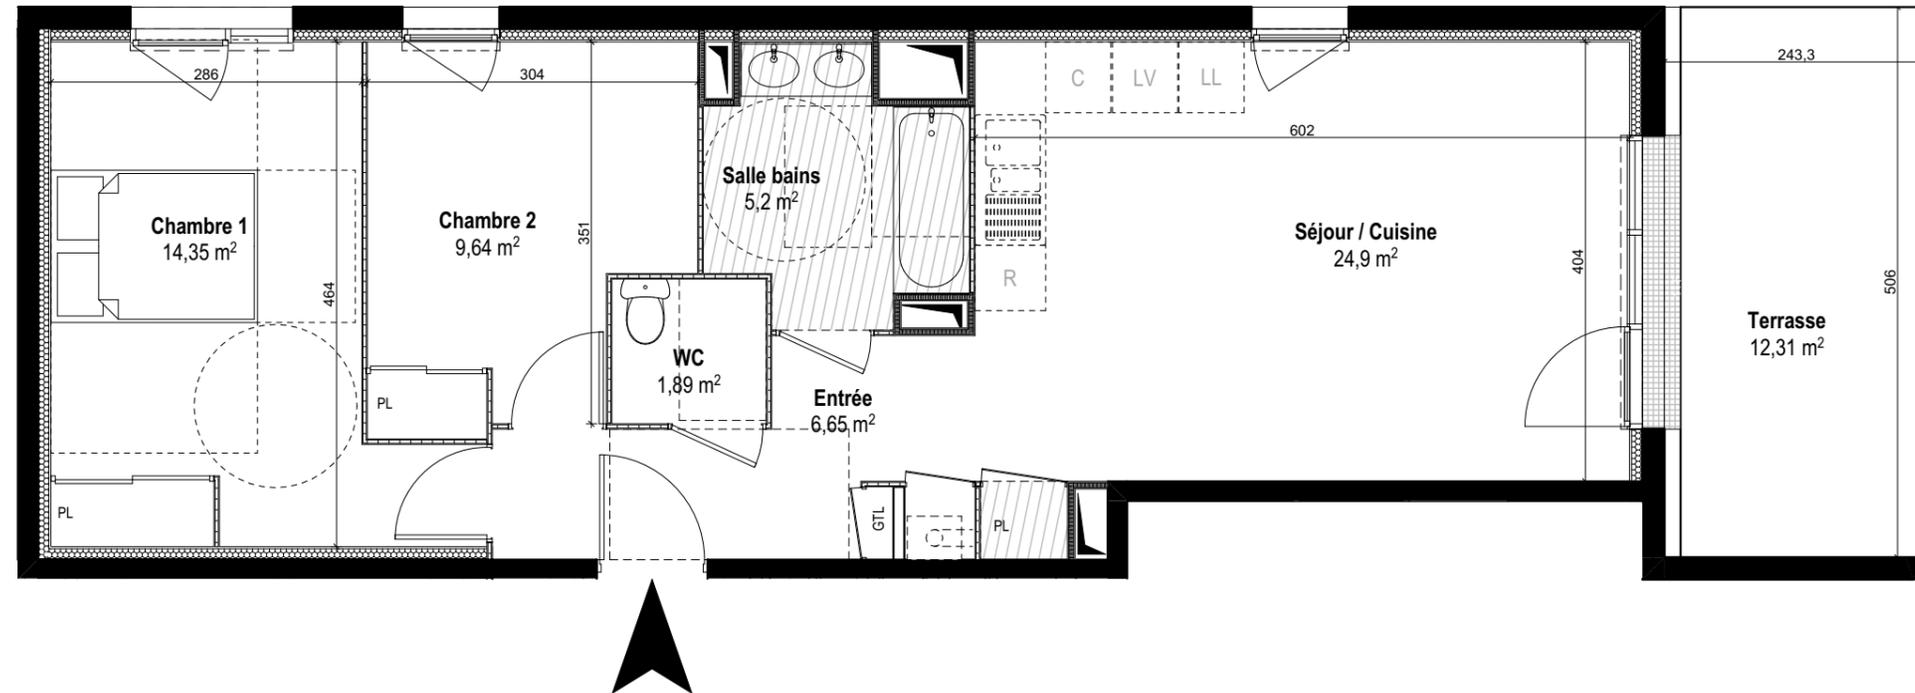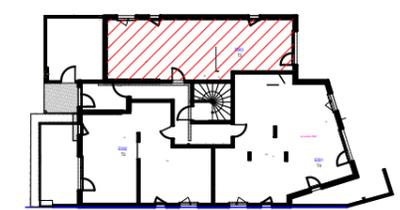

LEGENDE

-  Faux -plafond Soffite
-  Evier sur demande pour les T3 et T4
-  Chaudière à Gaz

SURFACES HABITABLES (m²) SURFACES ANNEXES (m²)

| | |
|------------------|-----------------|
| Entrée + Pl | 6,65 |
| Séjour / Cuisine | 24,90 |
| Chambre 1 + Pl | 14,35 |
| Chambre 2 + Pl | 9,64 |
| Salle bains | 5,20 |
| WC | 1,89 |
| Total | 62,63 m² |

| | |
|-----------------|--------|
| Terrasse | 12,31 |
| Jardin privatif | 103,76 |

Document non contractuel

L'emplacement des gaines, soffites éventuelles est susceptible de modification pour des raisons techniques, les éventuels éléments d'équipements relatifs au chauffage ne sont pas indiqués. La surface habitable peut varier de 5% en fonction des techniques de construction choisies