



Nature'L

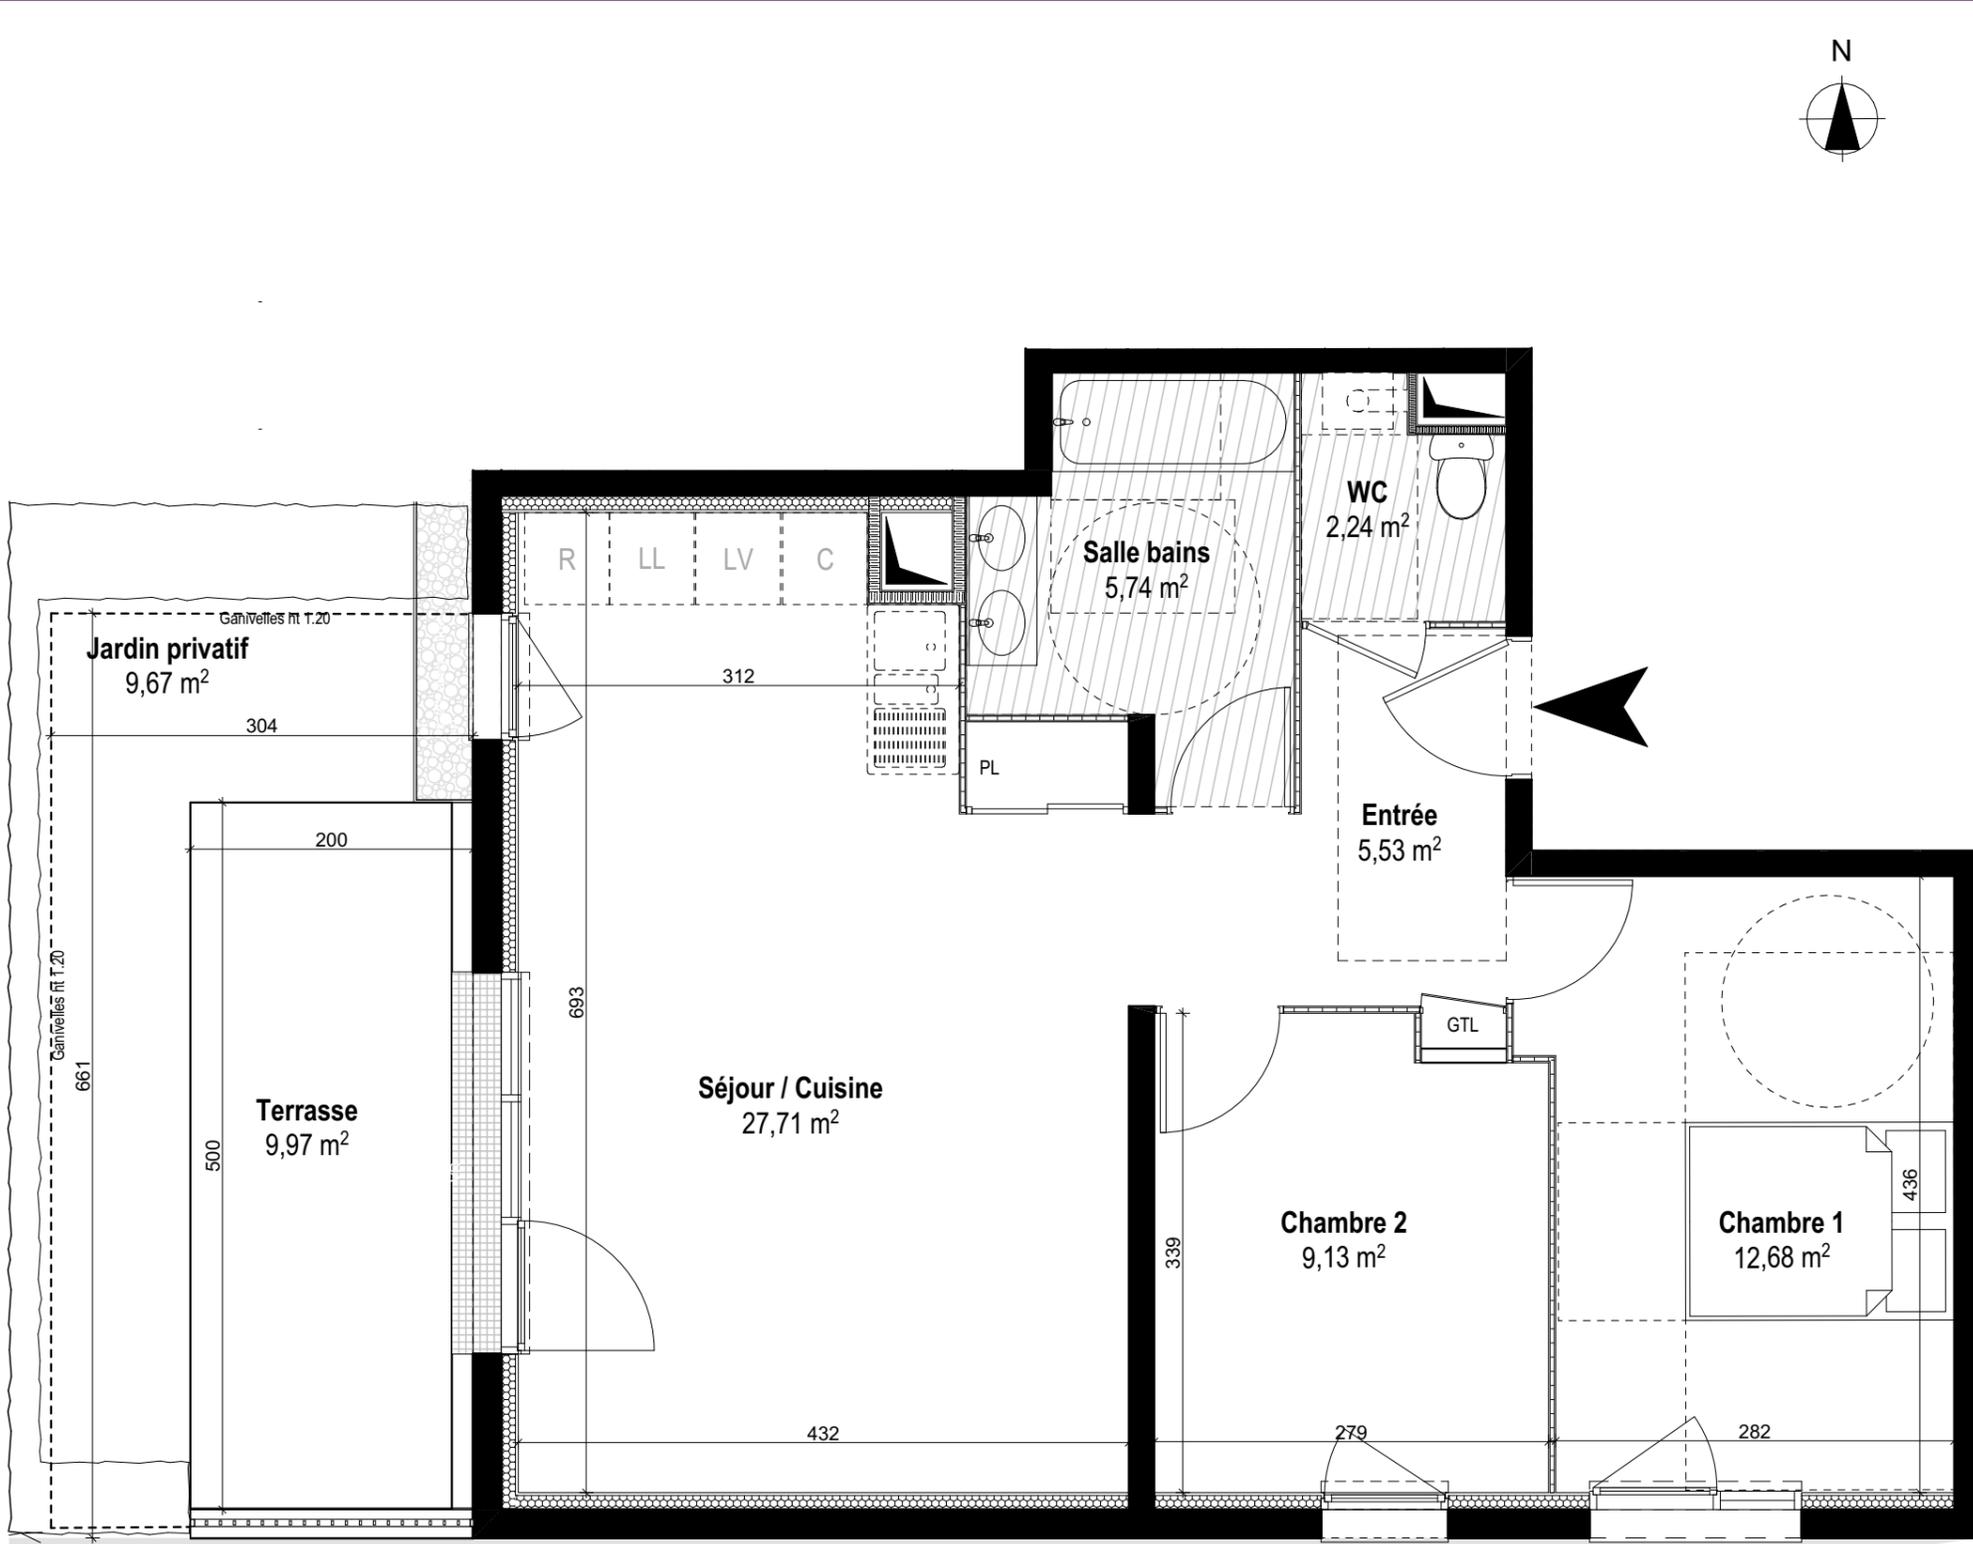

BATIMENT: BAT.E	LOT:
NIVEAU: Niv 0	E 002
TYPE: T3	
PLAN DE COMMERCIALISATION	
11/12/2023	

PLAN DE REPERAGE

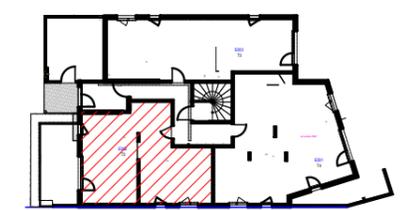

LEGENDE

-  Faux -plafond Soffite
-  Evier sur demande pour les T3 et T4
-  Chaudière à Gaz

SURFACES HABITABLES (m²) SURFACES ANNEXES (m²)

Entrée	5,53
Séjour / Cuisine + Pl	27,71
Chambre 1	12,68
Chambre 2	9,13
Salle bains	5,74
WC	2,24
Total	63,03 m²

Terrasse	9,97
Jardin privatif	9,67

Document non contractuel

L'emplacement des gaines, soffites éventuelles est susceptible de modification pour des raisons techniques, les éventuels éléments d'équipements relatifs au chauffage ne sont pas indiqués. La surface habitable peut varier de 5% en fonction des techniques de construction choisies