
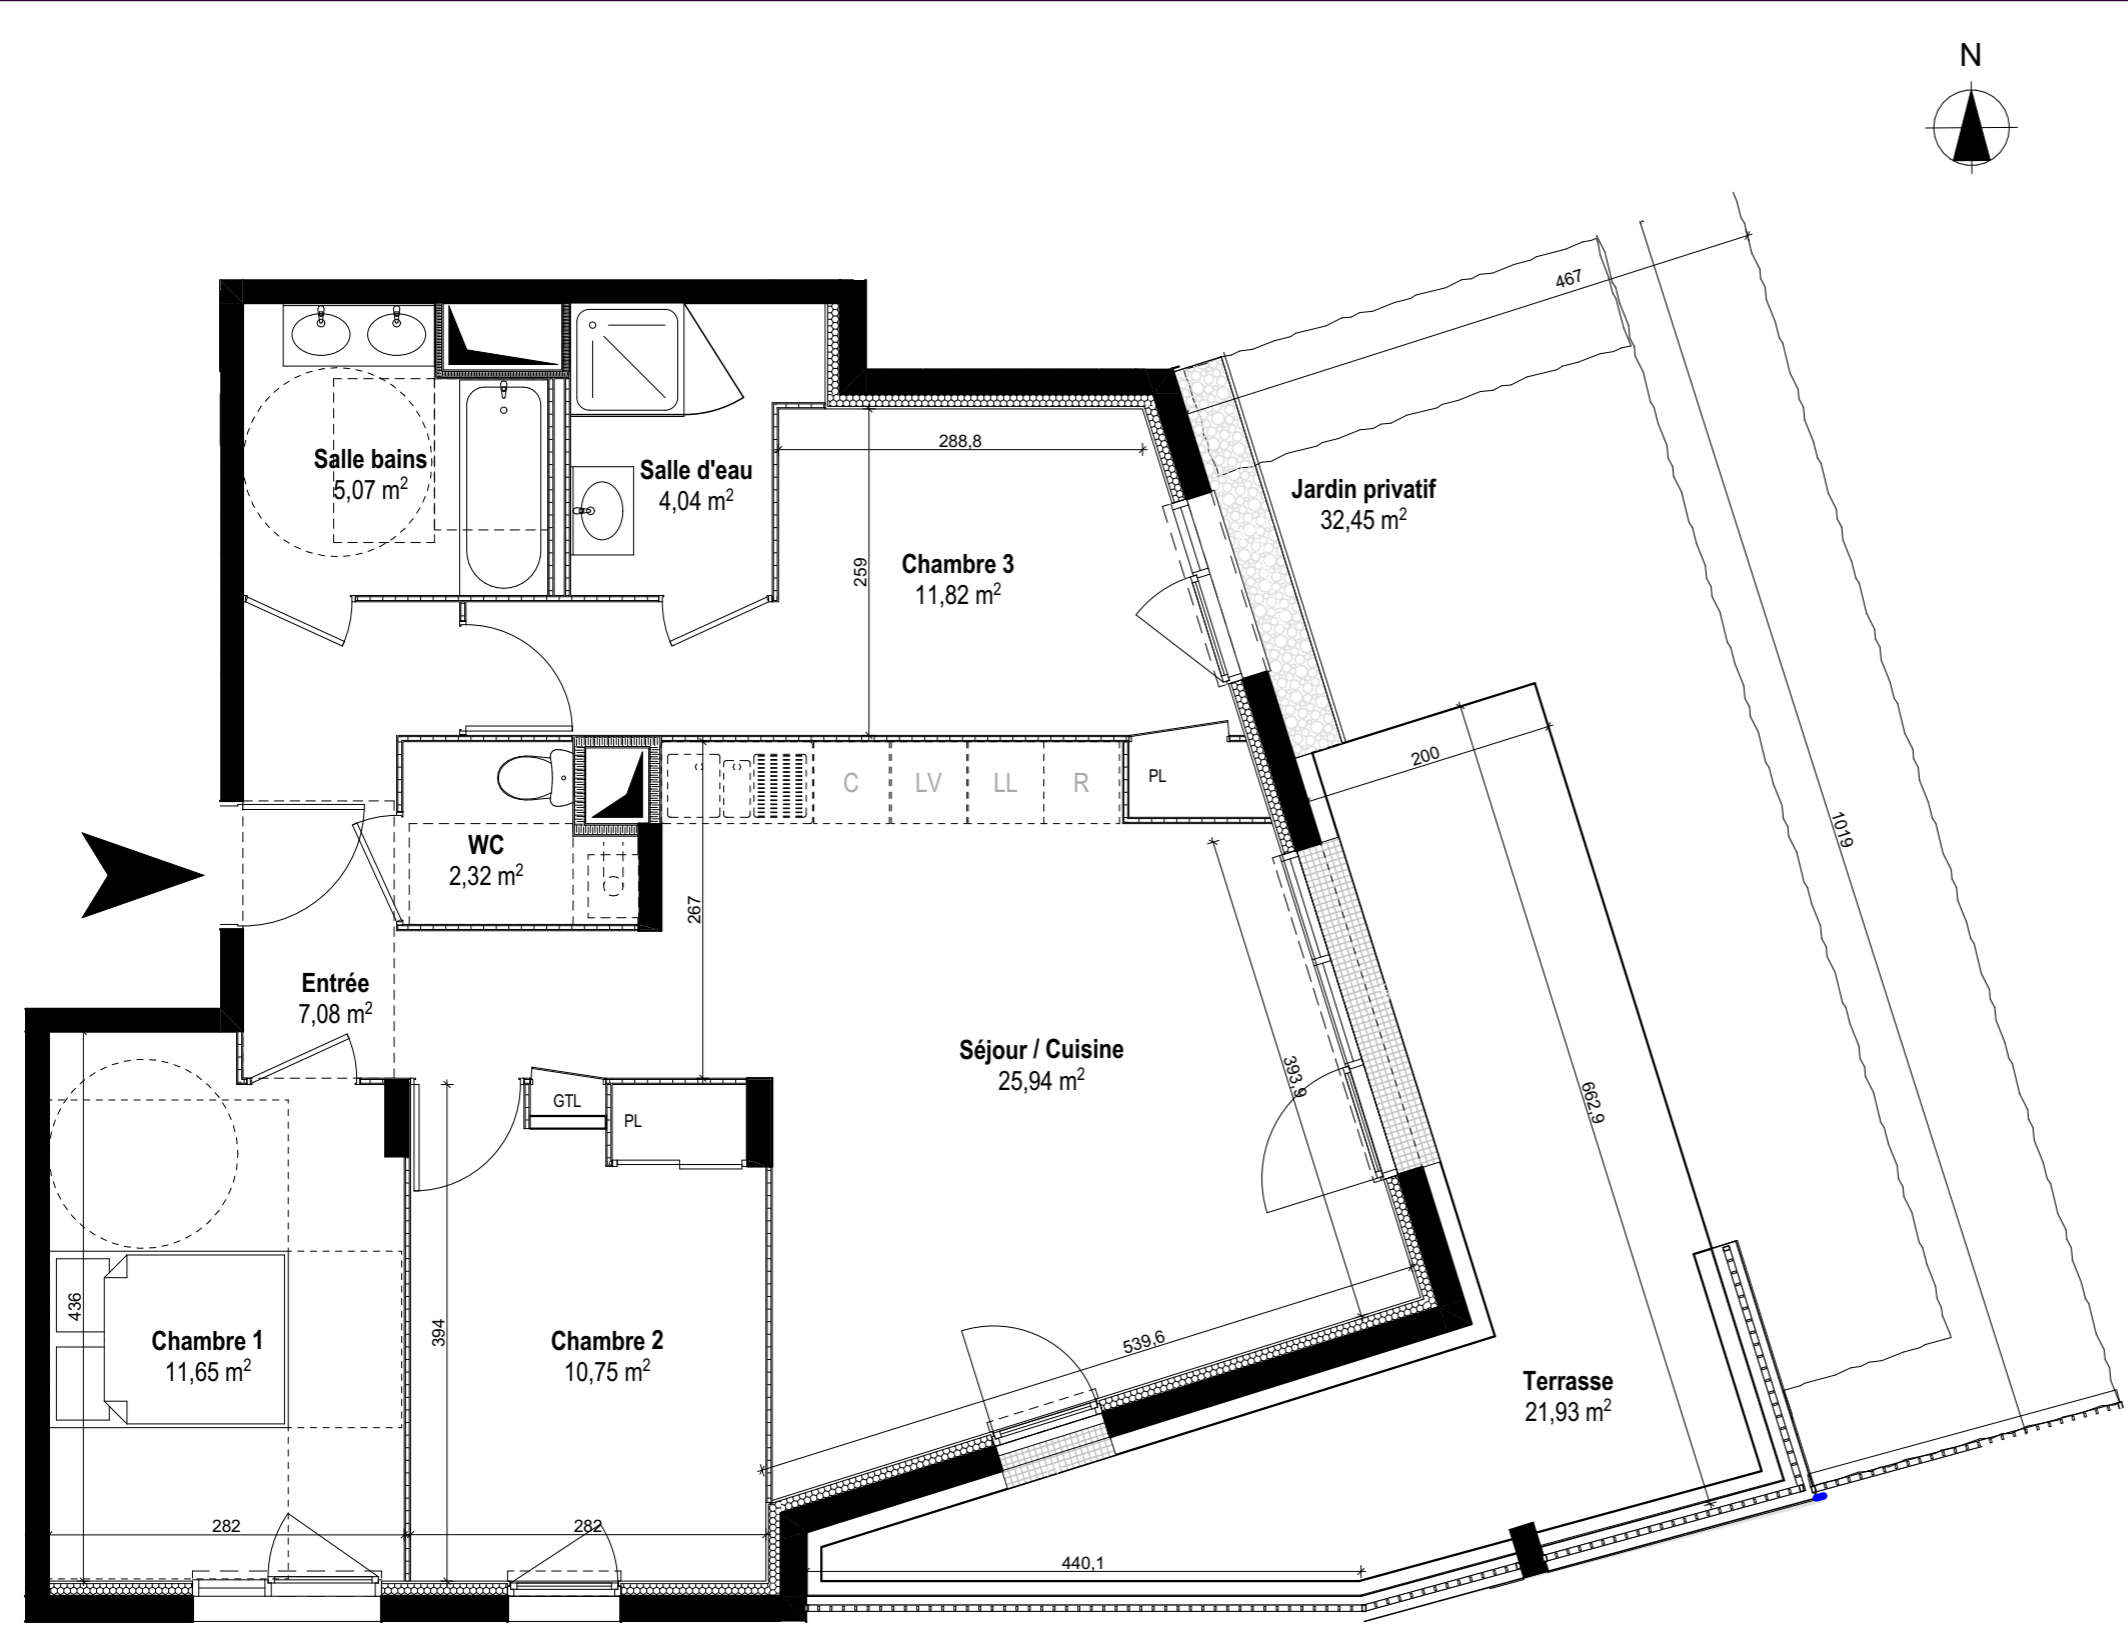
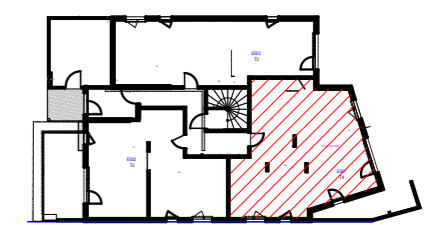


# Nature'L






 Résidence OXYGENE 34965 MONTPELLIER	BATIMENT: <b>BAT.E</b>	LOT:
	NIVEAU: <b>Niv 0</b>	<b>E 001</b>
	TYPE: <b>T4</b>	
<b>PLAN DE COMMERCIALISATION</b>		11/12/2023

## PLAN DE REPERAGE



### LEGENDE

-  Faux -plafond Soffite
-  Evier sur demande pour les T3 et T4
-  Chaudière à Gaz

### SURFACES HABITABLES (m²)      SURFACES ANNEXES (m²)

Entrée + Pl	7,08
Séjour / Cuisine	25,94
Chambre 1	11,65
Chambre 2 + Pl	10,75
Chambre 3 + Pl	11,82
Salle bains	5,07
Salle d'eau	4,04
WC	2,32
<b>Total</b>	<b>78,67 m²</b>


Terrasse	21,93
Jardin privatif	32,45

Document non contractuel


L'emplacement des gaines, soffites éventuelles est susceptible de modification pour des raisons techniques, les éventuels éléments d'équipements relatifs au chauffage ne sont pas indiqués. La surface habitable peut varier de 5% en fonction des techniques de construction choisies

# Nature'L



 Résidence OXYGENE 34965 MONTPELLIER	BATIMENT: <b>BAT.E</b> NIVEAU: <b>Niv 0</b> TYPE: <b>T4</b>	LOT: <b>E 001</b>
	PLAN DE COMMERCIALISATION 11/12/2023	

## PLAN DE REPERAGE

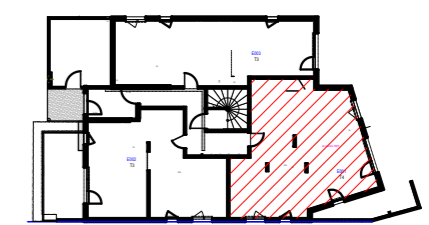


## SURFACES HABITABLES (m<sup>2</sup>)




Entrée + Pl	7,08
Séjour / Cuisine	25,94
Chambre 1	11,65
Chambre 2 + Pl	10,75
Chambre 3 + Pl	11,82
Salle bains	5,07
Salle d'eau	4,04
WC	2,32
<b>Total</b>	<b>78,67 m<sup>2</sup></b>

## SURFACES ANNEXES (m<sup>2</sup>)

Terrasse	21,93
Jardin privatif	32,45

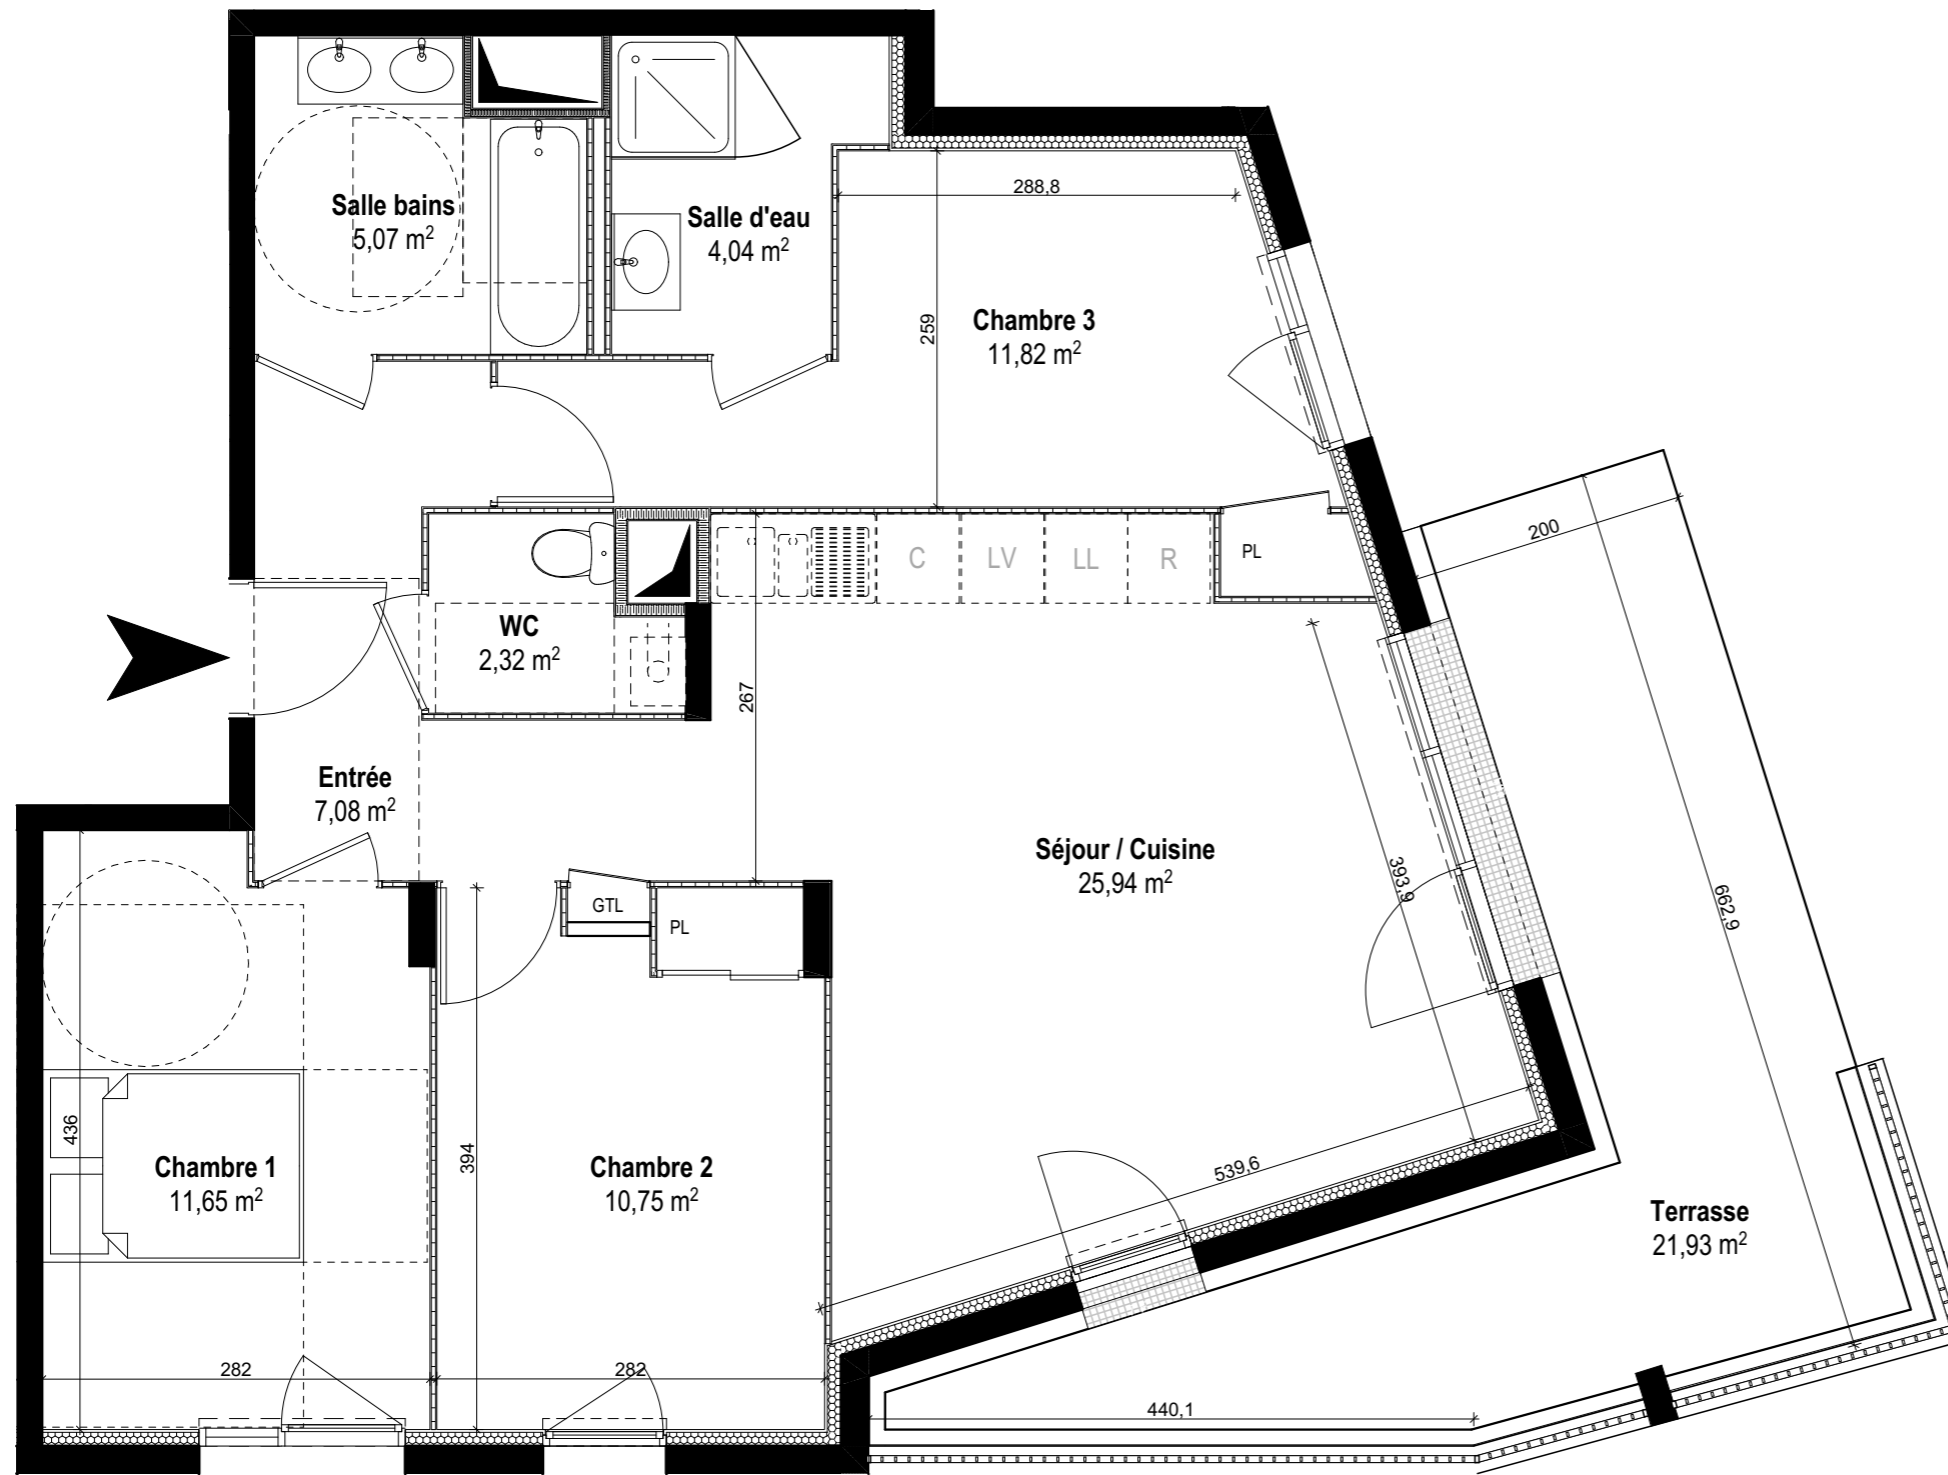

### LEGENDE

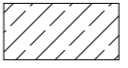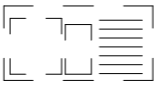-  Faux-plafond Soffite
-  Evier sur demande pour les T3 et T4
-  Chaudière à Gaz

Document non contractuel

L'emplacement des gaines, soffites éventuelles est susceptible de modification pour des raisons techniques, les éventuels éléments d'équipements relatifs au chauffage ne sont pas indiqués. La surface habitable peut varier de 5% en fonction des techniques de construction choisies