


Evier sur demande

L'emplacement des gaines, soffites éventuels est susceptible de modification pour des raisons techniques. La surface habitable peut varier en fonction des techniques de construction choisies.

== : Cloison démontable  
/// : Soffite

BSO : Brise-soleil orientable  
VR : Volet roulant  
GTL : Gaine technique logement  
CH : Chaudière  
PL : Placard

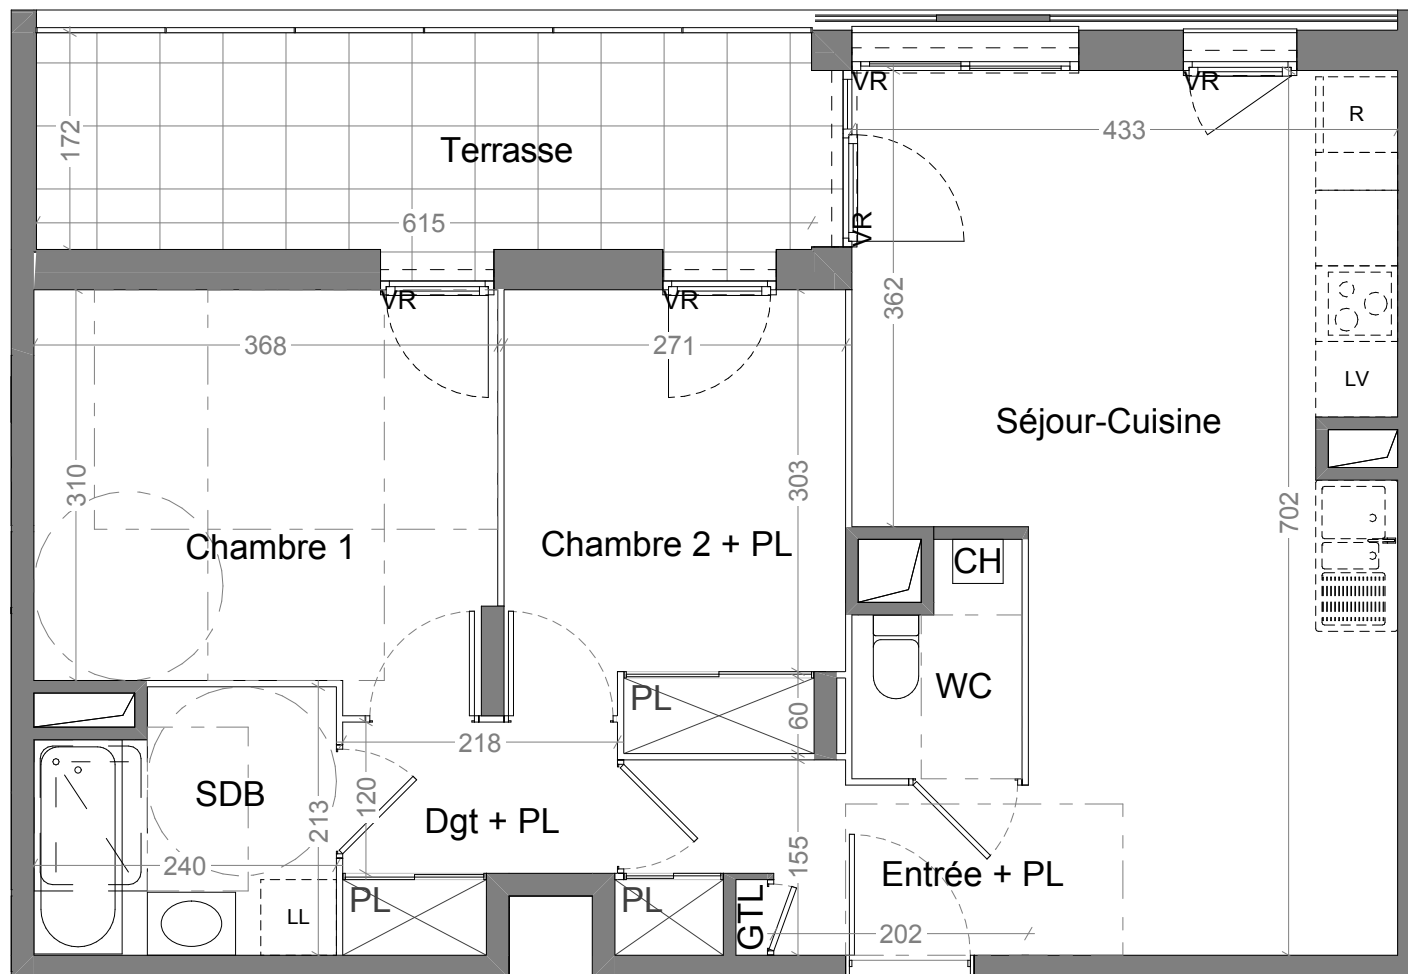


Date : 20/12/2021

Urbat  
Immeuble Oxygène  
1401 Avenue du Mondial 98  
34965 Montpellier Cedex 2

Type : T3 Niveau : 2 Appartement : B14

BÂT. B

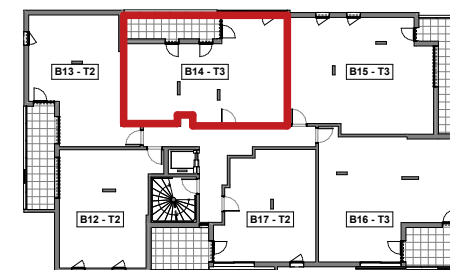

### SURFACES HABITABLES

|                           |                 |
|---------------------------|-----------------|
| Entrée + PL               | 4,40            |
| Séjour-Cuisine            | 25,31           |
| Chambre 1                 | 11,64           |
| Chambre 2 + PL            | 9,51            |
| SDB                       | 4,73            |
| WC                        | 2,18            |
| Dgt + PL                  | 3,36            |
| <b>TOT. SURFACES HAB.</b> | <b>61,13 m²</b> |
| Terrasse                  | 10,52           |
| <b>TOT. EXT.</b>          | <b>10,52 m²</b> |

# IMPLANTATION DE L'APPAREILLAGE ELECTRIQUE


DATE : 12/10/2022

"COEUR BALZAC"

T3

B14

R+2

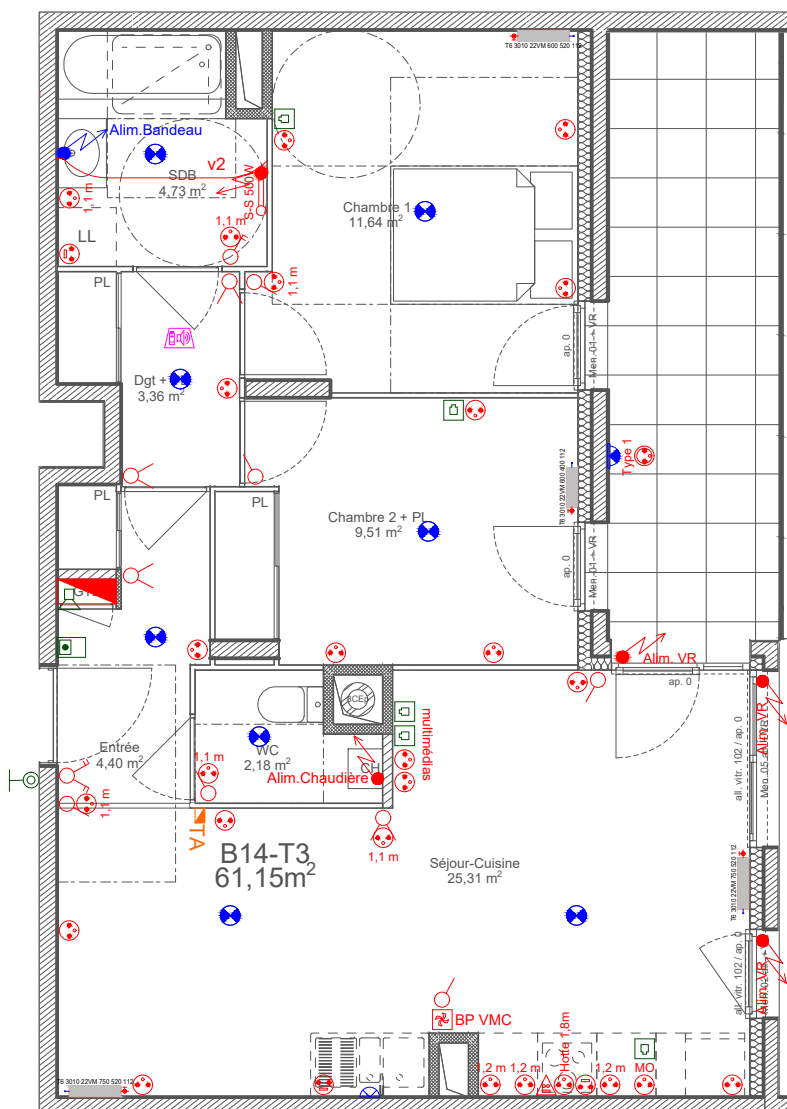

## LEGENDE :

| Courant fort   |                                          |
|----------------|------------------------------------------|
|                | Interrupteur va et vient, 2p             |
|                | Interrupteur va et vient, 1p             |
|                | Interrupteur simple, 2p                  |
|                | Interrupteur simple, 1p                  |
|                | Interrupteur simple, 1p, étanche         |
|                | Bouton poussoir, 1p                      |
|                | Bouton poussoir, 1p, VMC                 |
|                | Détecteur de mouvement 360°              |
|                | Attente éclairage                        |
|                | DCL plafonnier                           |
|                | Réolette                                 |
|                | DCL applique                             |
|                | Luminaire mural extérieur                |
|                | Attente (Volets roulants, chaudières...) |
|                | Prise spéciale cuisson                   |
|                | Prise 2P+T, étanche                      |
|                | Prise 2P+T, spéciale                     |
|                | Prise 2P+T                               |
|                | Sèche Serviettes                         |
|                | Radiateur                                |
|                | Thermostat d'Ambiance                    |
|                | Gaine Technique du Logement              |
| Courant faible |                                          |
|                | Bouton poussoir sonnette                 |
|                | Digicode                                 |
|                | Alerte sonnette                          |
|                | Détecteur incendie                       |
|                | Prise RJ45                               |
|                | Prise TV                                 |
|                | Vidéophone                               |

CE PLAN EST SUSCEPTIBLE D'ÊTRE LÉGEREMENT MODIFIÉ EN FONCTION DES BESOINS TECHNIQUES DE LA RÉALISATION EN CE QUI CONCERNE LES DIMENSIONS LIBRES, LES ÉQUIPEMENTS ET LE POSITIONNEMENT DES APPAREILLAGES ÉLECTRIQUES. LES RETOMBÉES, SOFFITES, ENCOFFREMENTS, FAUX PLAFONDS, CANALISATIONS NE SONT PAS FIGURÉS ET NE POURRONT FONDRE AUCUNE RÉCLAMATION EN CAS DE PRÉSENCE.