


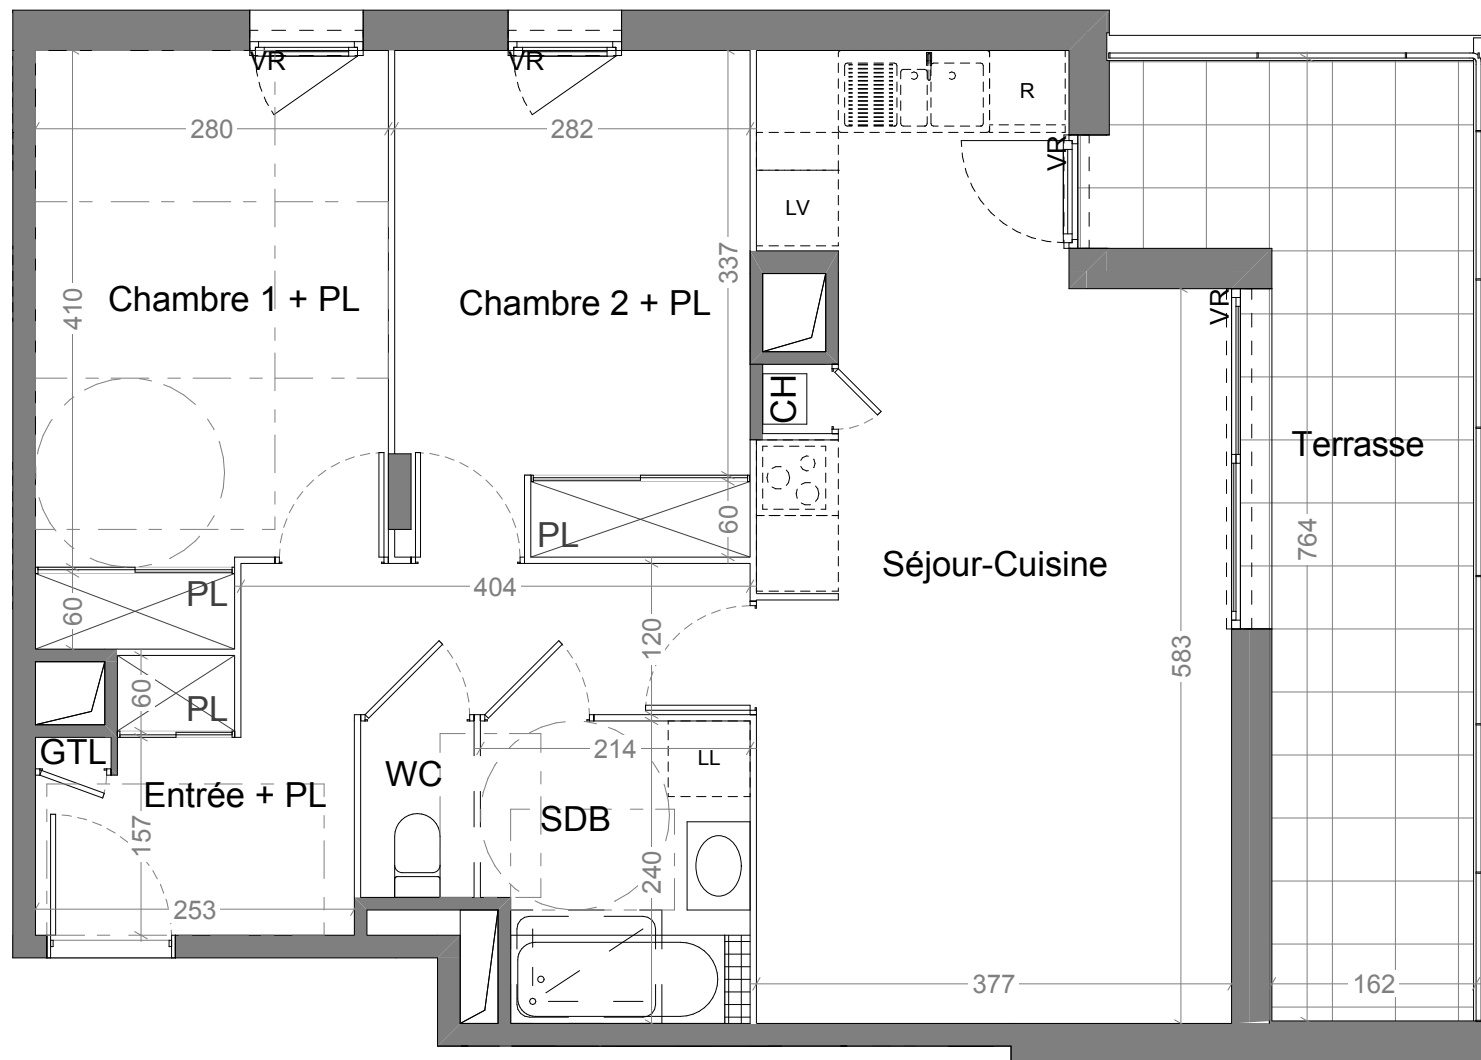


Date : 20/12/2021

Urbat  
Immeuble Oxygène  
1401 Avenue du Mondial 98  
34965 Montpellier Cedex 2


Type : T3 Niveau : 2 Appartement : B15

BÂT. B

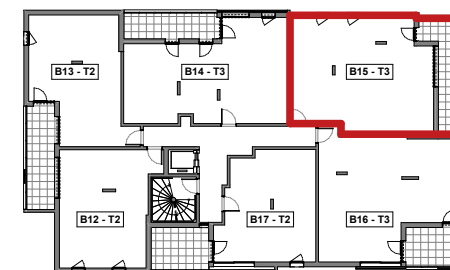

### SURFACES HABITABLES

|                    |                      |
|--------------------|----------------------|
| Entrée + PL        | 9,39                 |
| Séjour-Cuisine     | 25,99                |
| Chambre 1 + PL     | 12,41                |
| Chambre 2 + PL     | 11,23                |
| SDB                | 4,90                 |
| WC                 | 1,26                 |
| TOT. SURFACES HAB. | 65,18 m <sup>2</sup> |
| Terrasse           | 14,22                |
| TOT. EXT.          | 14,22 m <sup>2</sup> |

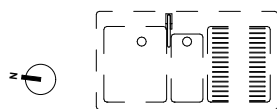

Evier sur demande

== : Cloison démontable  
/// : Soffite

BSO : Brise-soleil orientable  
VR : Volet roulant  
GTL : Gaine technique logement  
CH : Chaudière  
PL : Placard

# IMPLANTATION DE L'APPAREILLAGE ELECTRIQUE


DATE : 12/10/2022

"COEUR BALZAC"

T3

B15

R+2

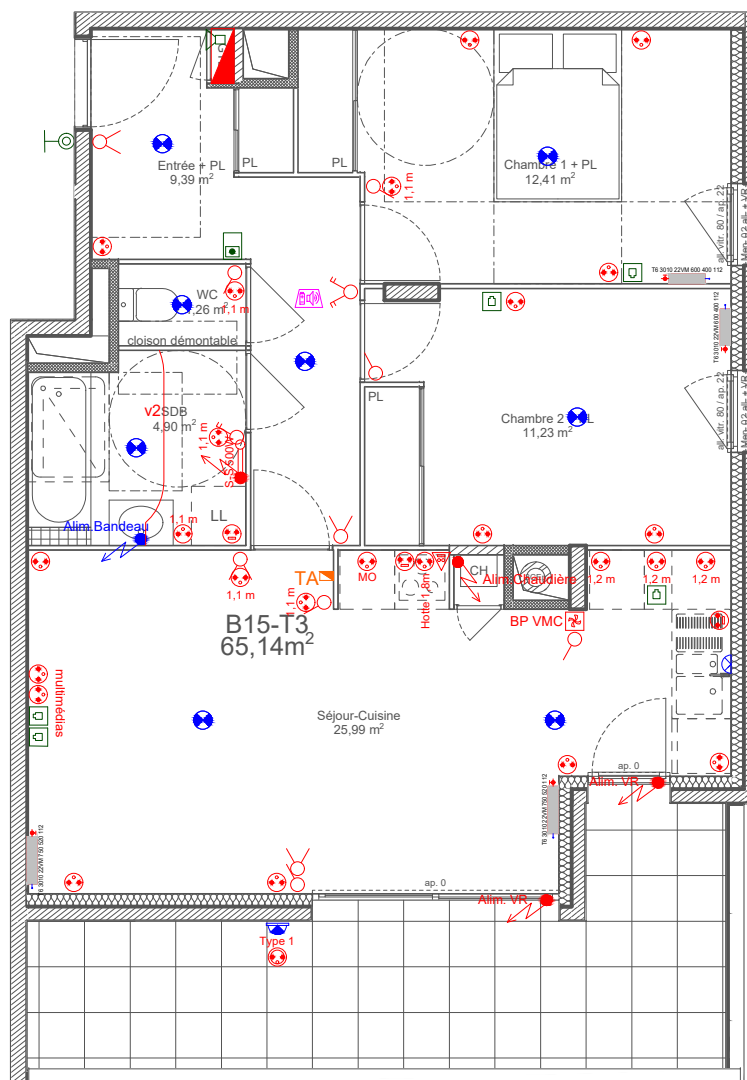

## LEGENDE :

| Courant fort   |                                          |
|----------------|------------------------------------------|
|                | Interrupteur va et vient, 2p             |
|                | Interrupteur va et vient, 1p             |
|                | Interrupteur simple, 2p                  |
|                | Interrupteur simple, 1p                  |
|                | Interrupteur simple, 1p, étanche         |
|                | Bouton poussoir, 1p                      |
|                | Bouton poussoir, 1p, VMC                 |
|                | Détecteur de mouvement 360°              |
|                | Attente éclairage                        |
|                | DCL plafonnier                           |
|                | Réolette                                 |
|                | DCL applique                             |
|                | Luminaire mural extérieur                |
|                | Attente (Volets roulants, chaudières...) |
|                | Prise spéciale cuisson                   |
|                | Prise 2P+T, étanche                      |
|                | Prise 2P+T, spéciale                     |
|                | Prise 2P+T                               |
|                | Sèche Serviettes                         |
|                | Radiateur                                |
|                | Thermostat d'Ambiance                    |
|                | Gaine Technique du Logement              |
| Courant faible |                                          |
|                | Bouton poussoir sonnette                 |
|                | Digicode                                 |
|                | Alerte sonnette                          |
|                | Détecteur incendie                       |
|                | Prise RJ45                               |
|                | Prise TV                                 |
|                | Vidéophone                               |

CE PLAN EST SUSCEPTIBLE D'ETRE LEGEREMENT MODIFIE EN FONCTION DES NECESSITES TECHNIQUES DE LA REALISATION EN CE QUI CONCERNE LES DIMENSIONS LIBRES, LES EQUIPEMENTS ET LE POSITIONNEMENT DES APPAREILLAGES ELECTRIQUE.  
LES RETOMBÉES, SOFFITES, ENCOFFREMENTS, FAUX PLAFONDS, CANALISATIONS NE SONT PAS FIGURES ET NE POURRONT FONDER AUCUNE RECLAMATION EN CAS DE PRESENCE.