


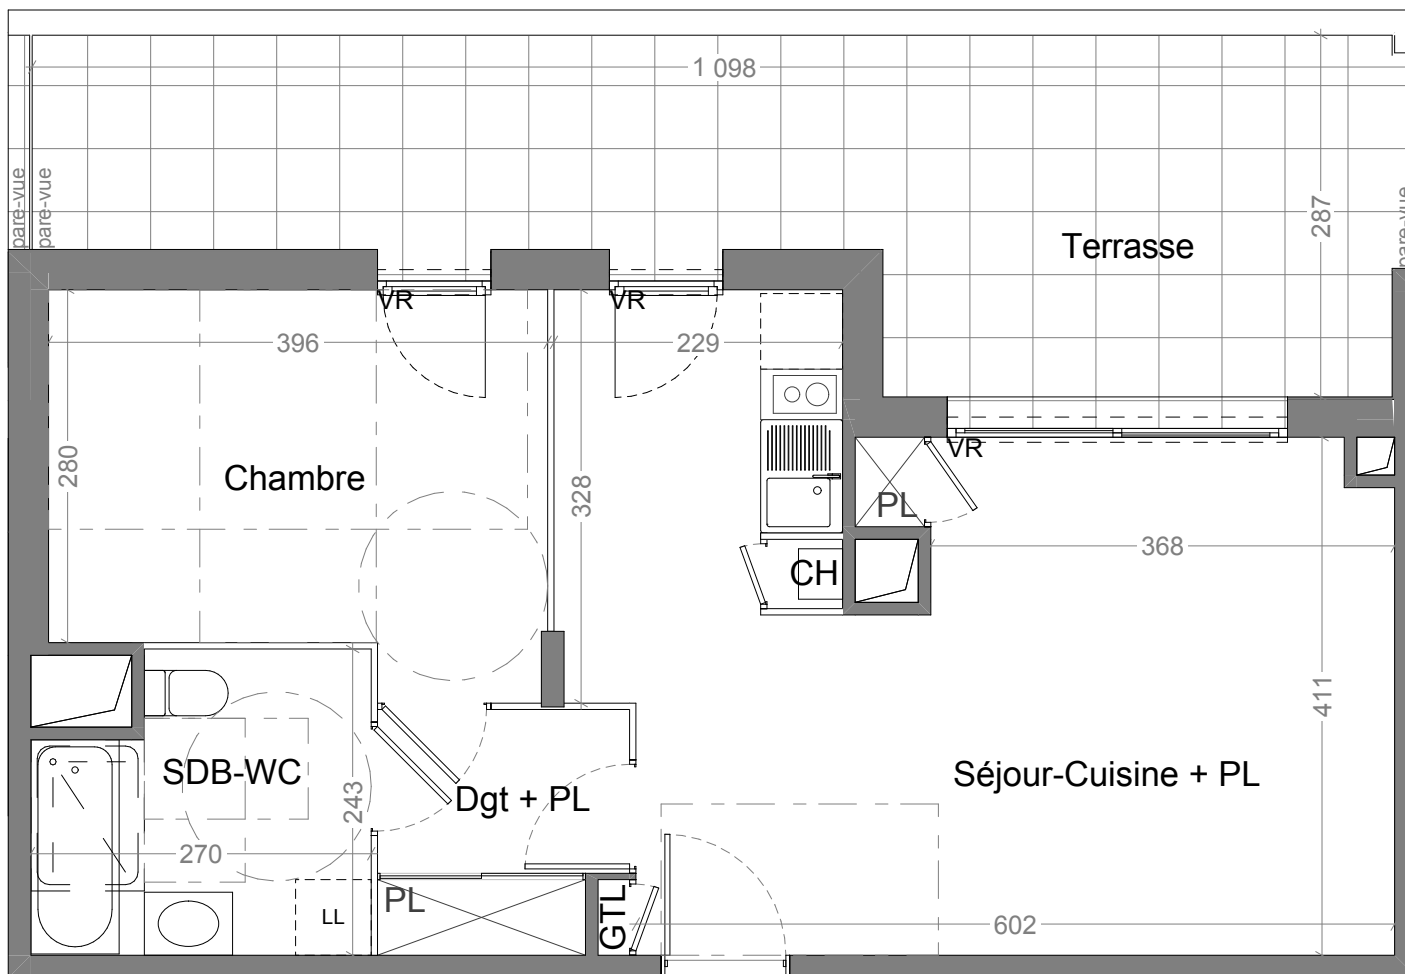


Date : 20/12/2021

Urbat
Immeuble Oxygène
1401 Avenue du Mondial 98
34965 Montpellier Cedex 2

Type : T2 Niveau : 4 Appartement : B24

BÂT. B

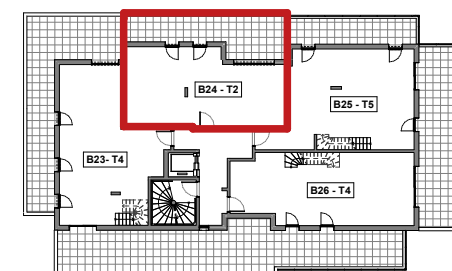

SURFACES HABITABLES

Séjour-Cuisine + PL	27,96
Chambre	11,71
SDB-WC	5,91
Dgt + PL	3,67
TOT. SURFACES HAB.	49,25 m²
Terrasse	23,68
TOT. EXT.	23,68 m²



IMPLANTATION DE L'APPAREILLAGE ELECTRIQUE


DATE : 12/10/2022

"COEUR BALZAC"

T2

B24

R+4

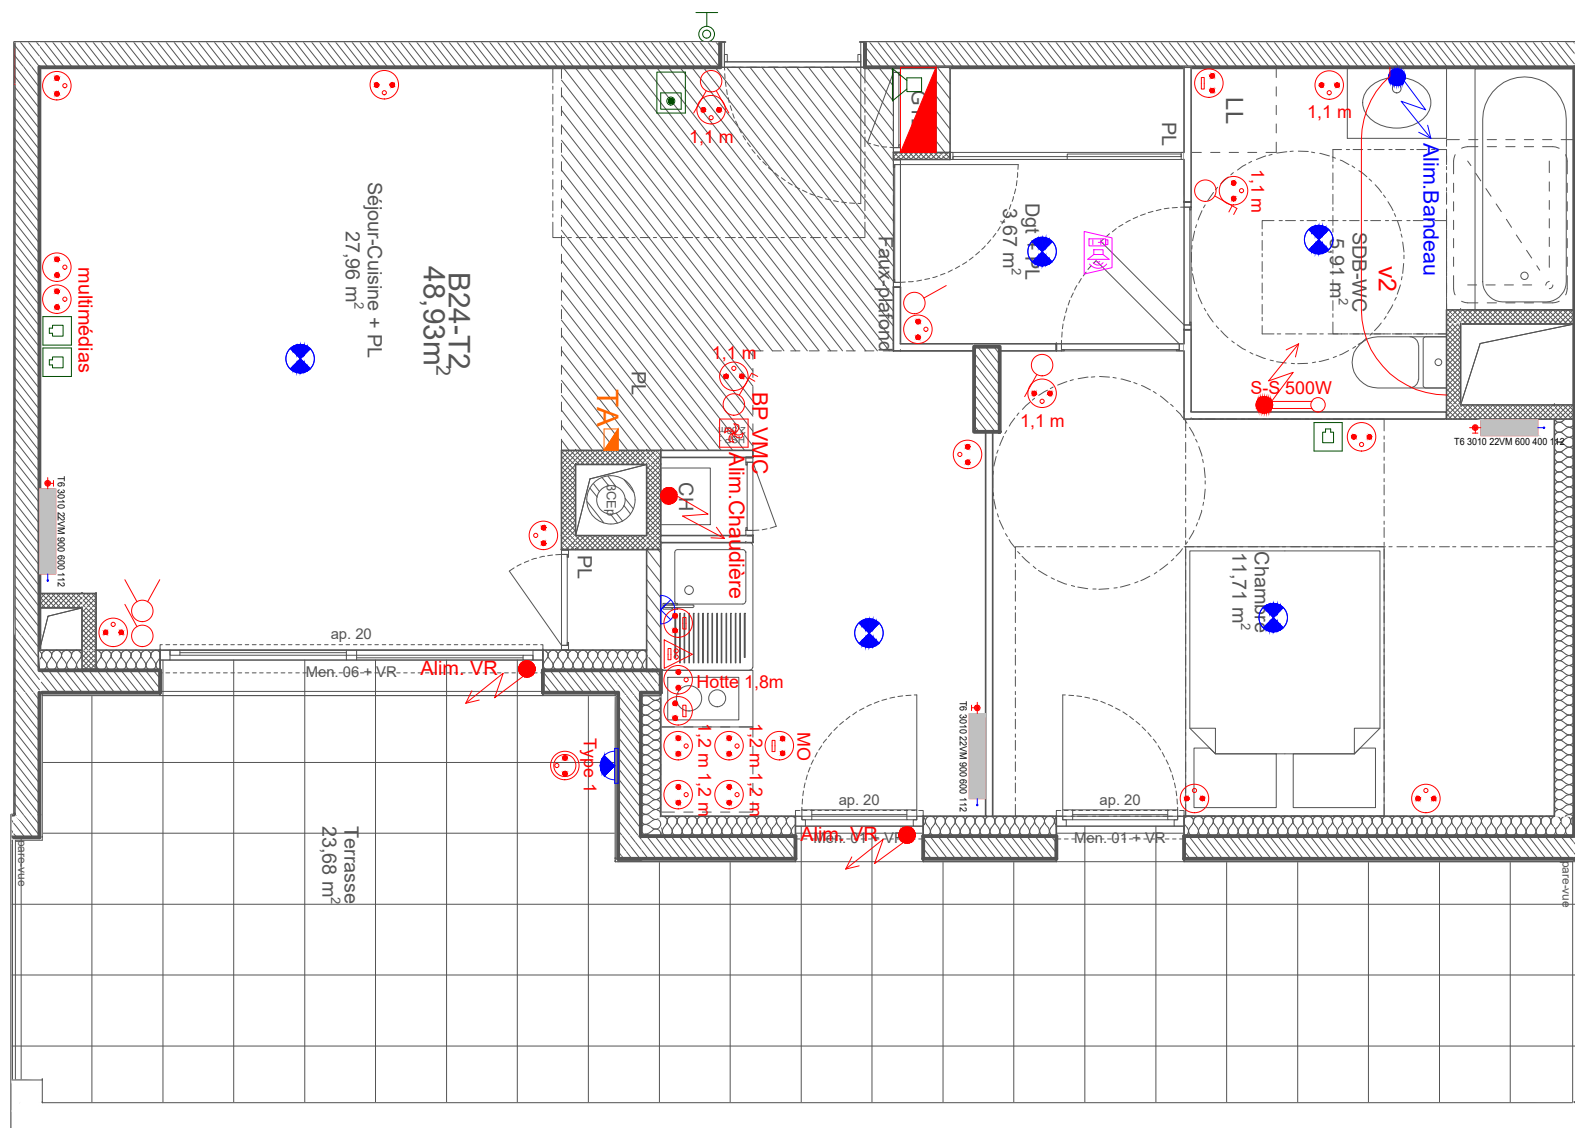

LEGENDE :

Courant fort

	Interrupteur va et vient, 2p
	Interrupteur va et vient, 1p
	Interrupteur simple, 2p
	Interrupteur simple, 1p
	Interrupteur simple, 1p, étanche
	Bouton poussoir, 1p
	Bouton poussoir, 1p, VMC
	Détecteur de mouvement 360°
	Attente éclairage
	DCL plafonnier
	Réglette
	DCL applique
	Luminaire mural extérieur
	Attente (Volets roulants, chaudières...)
	Prise spéciale cuisson
	Prise 2P+T, étanche
	Prise 2P+T, spéciale
	Prise 2P+T
	Sèche Serviettes
	Radiateur
	Thermostat d'Ambiance
	Gaine Technique du Logement

Courant faible

	Bouton poussoir sonnette
	Digicode
	Alerte sonnette
	Détecteur incendie
	Prise RJ45
	Prise TV
	Vidéophone

CE PLAN EST SUSCEPTIBLE D'ÊTRE LÉGEREMENT MODIFIÉ EN FONCTION DES BESOINS TECHNIQUES DE LA RÉALISATION EN CE QUI CONCERNE LES DIMENSIONS LIBRES, LES ÉQUIPEMENTS ET LE POSITIONNEMENT DES APPAREILLAGES ÉLECTRIQUES. LES RETOMBÉES, SOFFITES, ENCOFFREMENTS, FAUX PLAFONDS, CANALISATIONS NE SONT PAS FIGURÉS ET NE POURRONT FONDRE AUCUNE RÉCLAMATION EN CAS DE PRÉSENCE.



URBAT
Immeuble OXYGENE
1401 Avenue du Mondial 98
34965 Montpellier Cedex 2