



S.A.S.URBAT PROMOTION - 1401 Av du Mondial 98 -
34 965 MONTPELLIER

TYPE: T3	NIV: 2	APPT: A7
----------	--------	----------

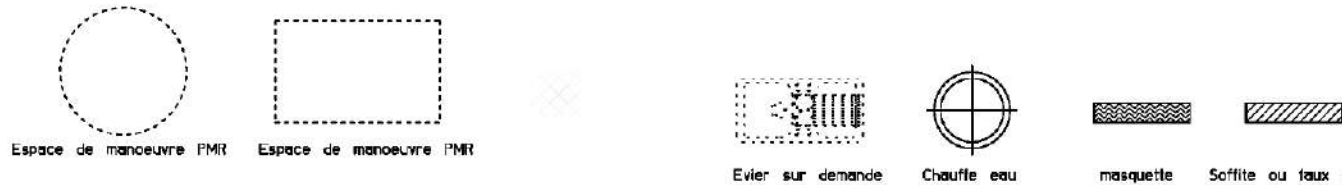

SURFACES HABITABLES	
Séjour/Salon	20.62
Dégagement	4.04
Chambre 1+ PL	12.96
Chambre 2+ PL	13.06
Salle d'eau + wc	6.01
TOTAL	
Loggia 1	11.22
Loggia 2	0.80

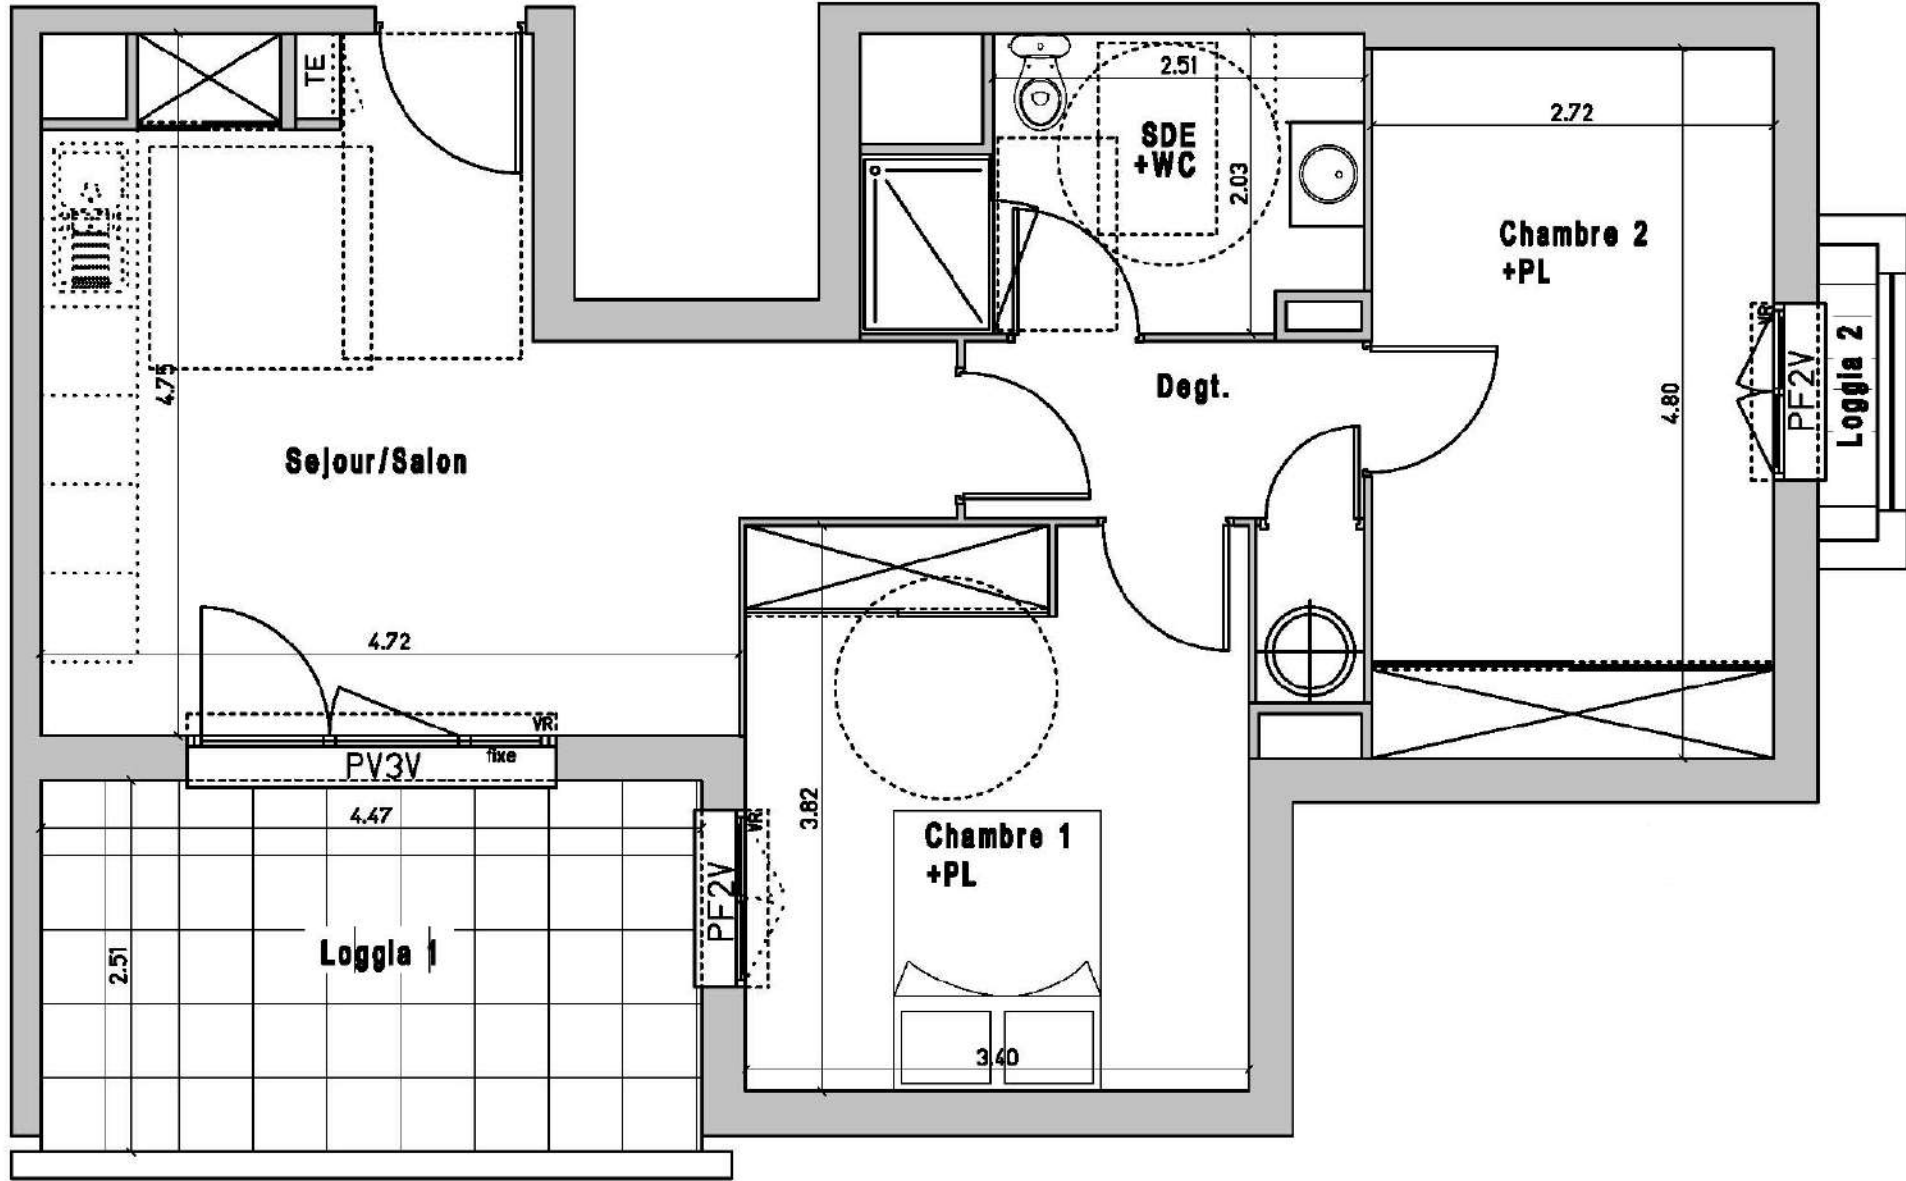

IMPLANTATION DE L'APPAREILLAGE ELECTRIQUE



DATE : 16/08/2022

DOMAINE D'EN VAQUER
A144 LE JASPE

T3

A7

R+2

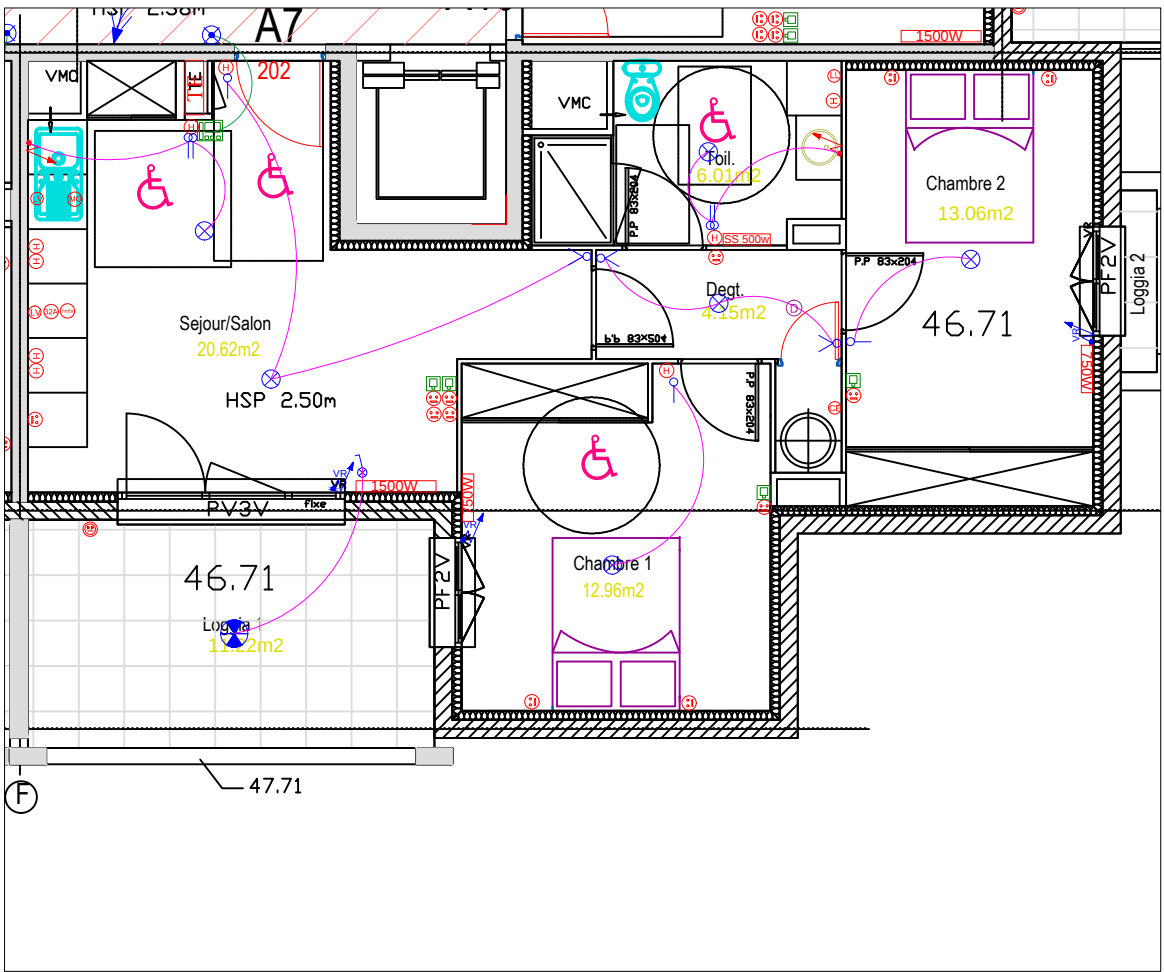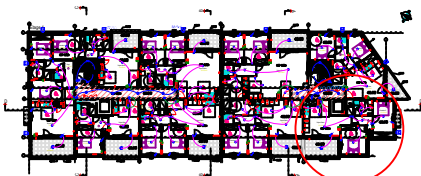

MARTINEZ FRERES ET MORANTE
ENTREPRISE GENERALE
D'ELECTRICITE

5, rue Roger Salengro - Z.A. - 90300 PPA
Tél. : 04 88 83 29 87 - Fax : 04 88 83 25 94
Email : martinfreresetmorante@martinfreres.fr

LEGENDE CFO-CFA

	Gaine technique logement		Bouton poussoir
	Détecteur optique		Bouton poussoir sonnette
	Alimentation en attente, alim chauffe eau		Détecteur de mouvement encastré
	Prise PC 2P+T 16A, étanche		Détecteur de mouvement en saillie
	Prise PC 2P+T 16A à hauteur interrupteur		Interrupteur simple allumage
	Prise PC 2P+T 16A pour lave linge, lave vaisselle, micro onde		Interrupteur SA à voyant témoin
	Sortie fils 32A, Four, hotte		Interrupteur V&V
	Lecteur vigie		Alim., Commande de volet roulant
	Combiné intérieur vidéo		Sonnerie logement
	Platine de rue vidéo		Point lumineux sur boîtier DCI
	Digicode		Type 1: Ruban led dans gorge placés
	Bouton poussoir ouverture de porte		Type 2: Hublot LED 25 W
	Alimentation ventouses ou gâche		Type 2 bis: E27 Terrasses/ Balcons
	Prise RJ45		Type 3 : Downlight
	Panneaux rayonnants ABELIA RC14		Type 4 : Spot LED 6W
	Sèche-serviettes DCB18		Type 5 : Projecteur LED
	Unité intérieure climatisation		Parks étanche LED
	Unité extérieure climatisation		

CE PLAN EST SUSCEPTIBLE D'ETRE LEGEREMENT MODIFIE EN FONCTION DES NECESSITES TECHNIQUES DE LA REALISATION EN CE QUI CONCERNE LES DIMENSIONS LIBRES, LES EQUIPEMENTS ET LE POSITIONNEMENT DES APPAREILLAGES ELECTRIQUE.
LES RETOMBÉES, SOFFITES, ENCOFFREMENTS, FAUX PLAFONDS, CANALISATIONS NE SONT PAS FIGURES ET NE POURRONT FONDER AUCUNE RECLAMATION EN CAS DE PRESENCE.