


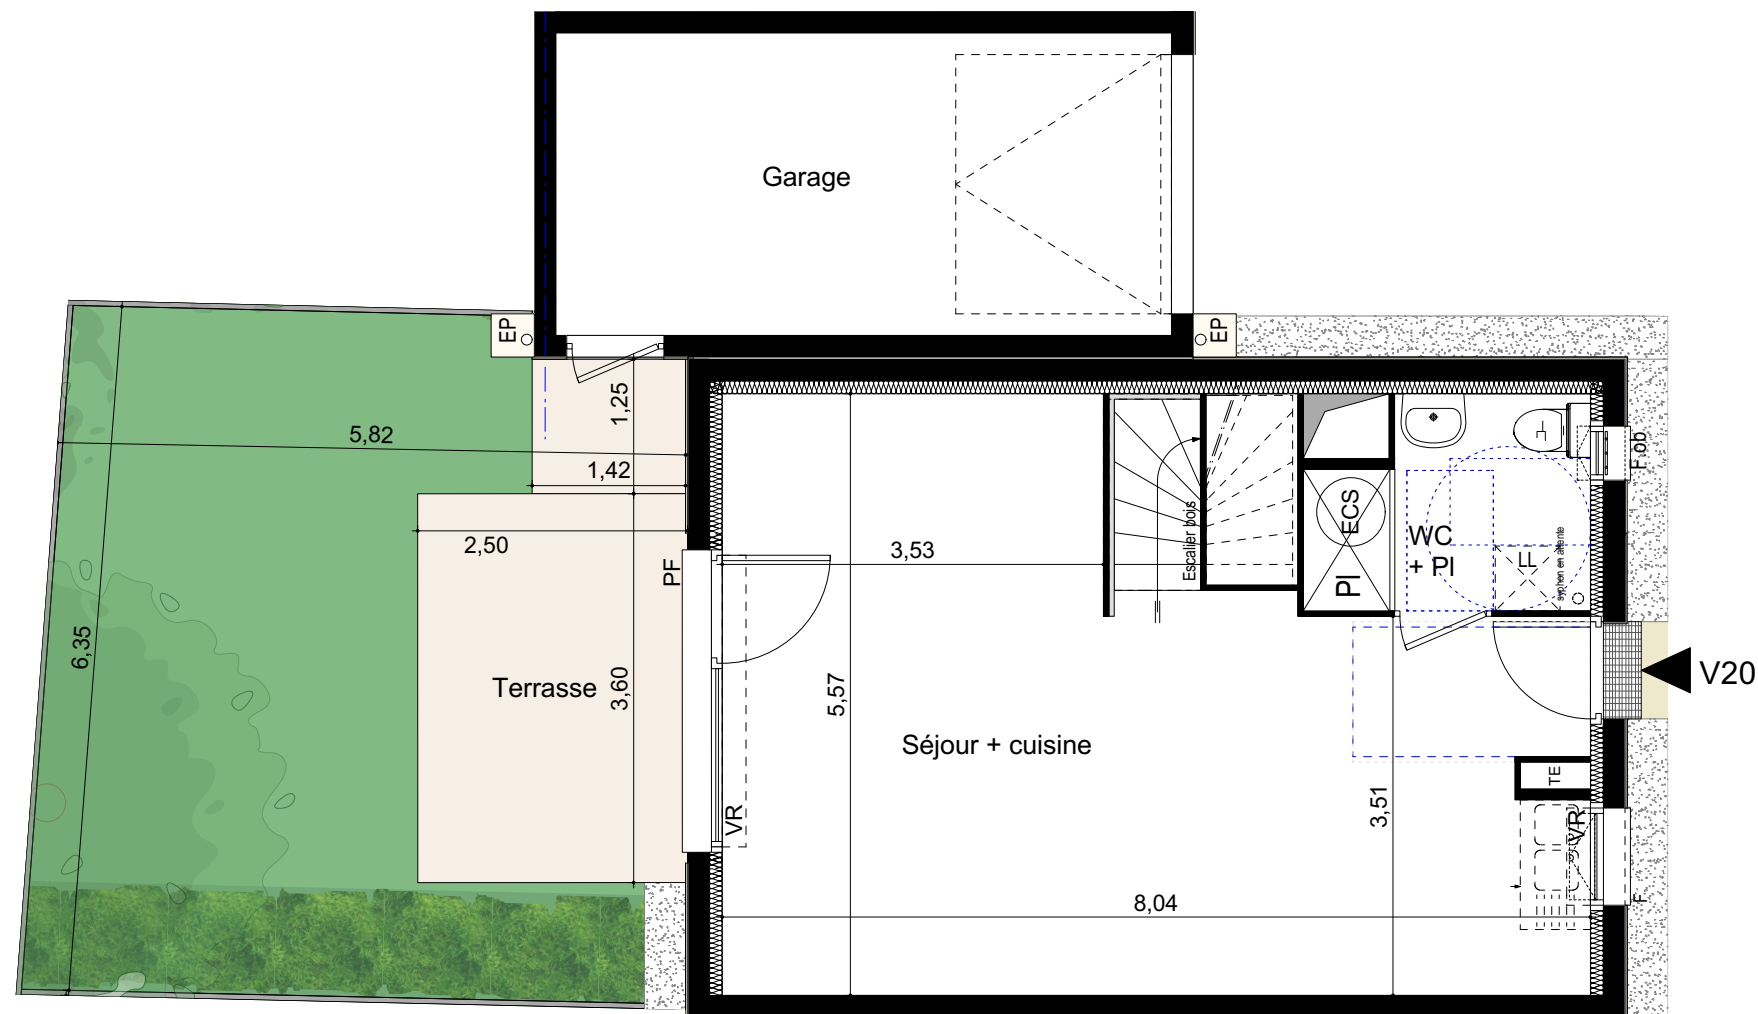

ECS : Ballon d'eau chaude
TE : Tableau électrique
PI : Placard
VR : Volet roulant
EP : Descente d'eau pluviale

○ Syphon en attente
□ Évier sur demande
■ Bande stérile

F Fenêtre
Fob. Fenêtre oscillo-battante
PF Porte-fenêtre

PLAN NOTAIRE



URBAT PROMOTION
Immeuble Oxygène
1401 avenue du Mondial 98
34965 Montpellier Cedex 2



TAM Architecture

Niveau: RDC

Type : T4

Villa : V20
page 1/2

Surfaces :

R0

Séjour + Cuisine	36,10 m ²
WC + PI / Buanderie	4,30 m ²

R1



Chambre 1	9,90 m ²
Chambre 2	11,05 m ²
Chambre 3	10,30 m ²
SDB	4,80 m ²
WC	1,10 m ²
Dgt	2,55 m ²

Surface totale habitable :

80,10 m²

Terrasse	10,75 m ²
Jardin	31,20 m ²



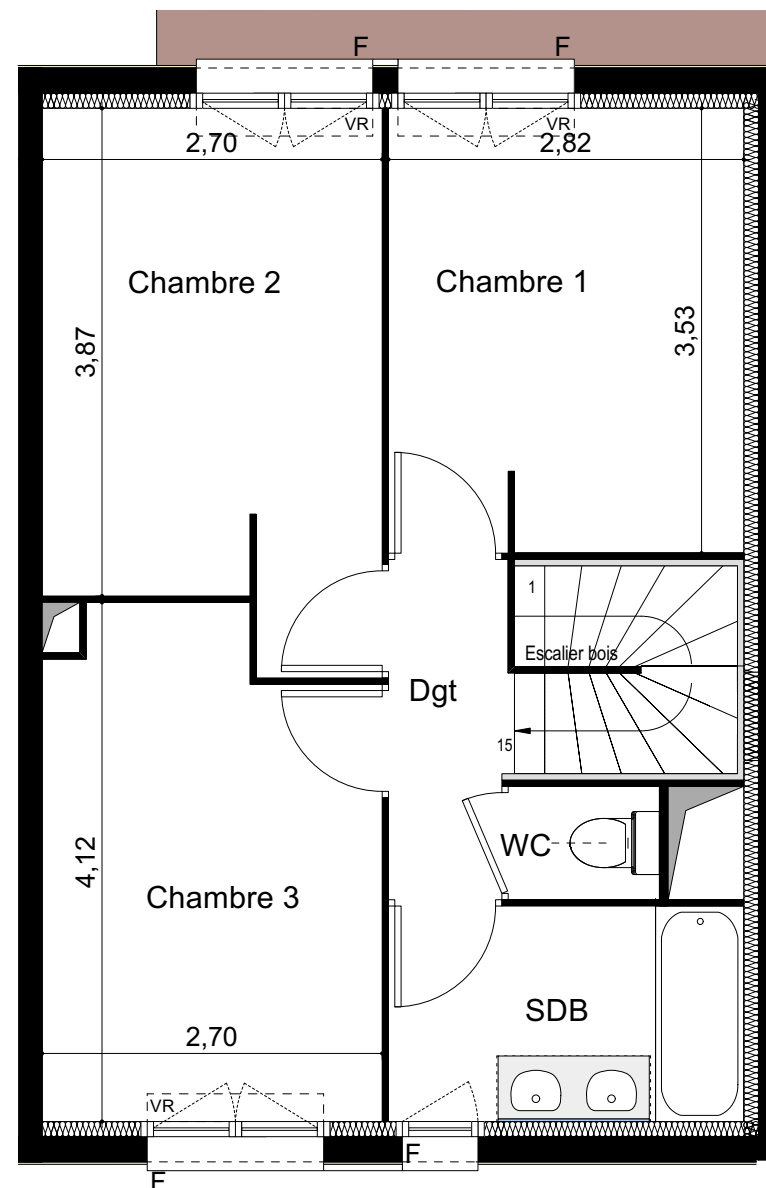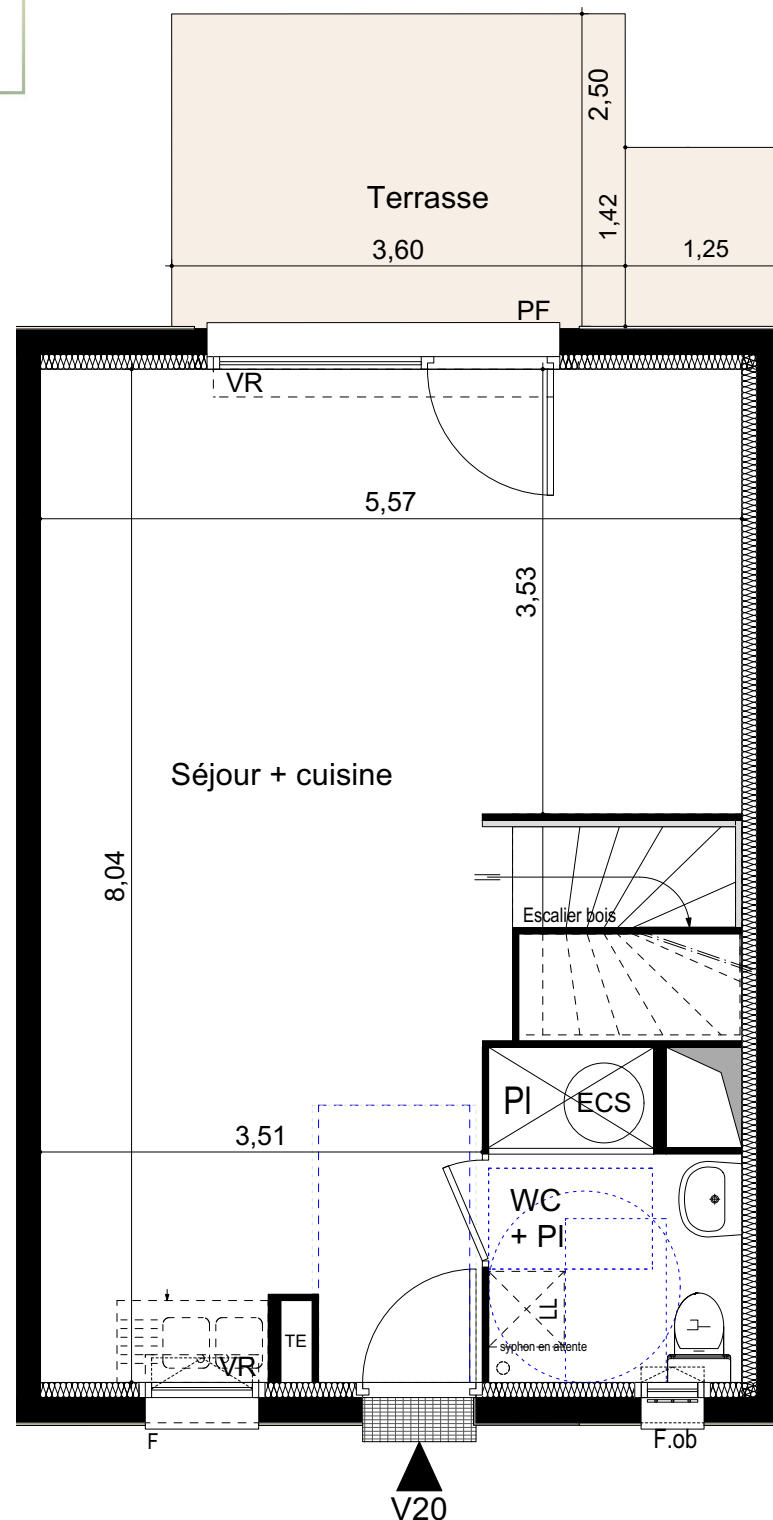

ECS : Ballon d'eau chaude
TE : Tableau électrique
PI : Placard
VR : Volet roulant
EP : Descente d'eau pluviale

○ Syphon en attente
□ Évier sur demande
■ Bande stérile

F Fenêtre
Fob. Fenêtre oscillo-battante
PF Porte-fenêtre

PLAN NOTAIRE



URBAT PROMOTION
Immeuble Oxygène
1401 avenue du Mondial 98
34965 Montpellier Cedex 2



TAM Architecture

Niveau: RDC / R+1

Type : T4

Villa : V20
page 2/2

Surfaces :

R0
Séjour + Cuisine 36,10 m²
WC + PI / Buanderie 4,30 m²



R1
Chambre 1 9,90 m²
Chambre 2 11,05 m²
Chambre 3 10,30 m²
SDB 4,80 m²
WC 1,10 m²
Dgt 2,55 m²

Surface totale habitable : 80,10 m²

Terrasse 10,75 m²
Jardin 31,20 m²



V20 RDC

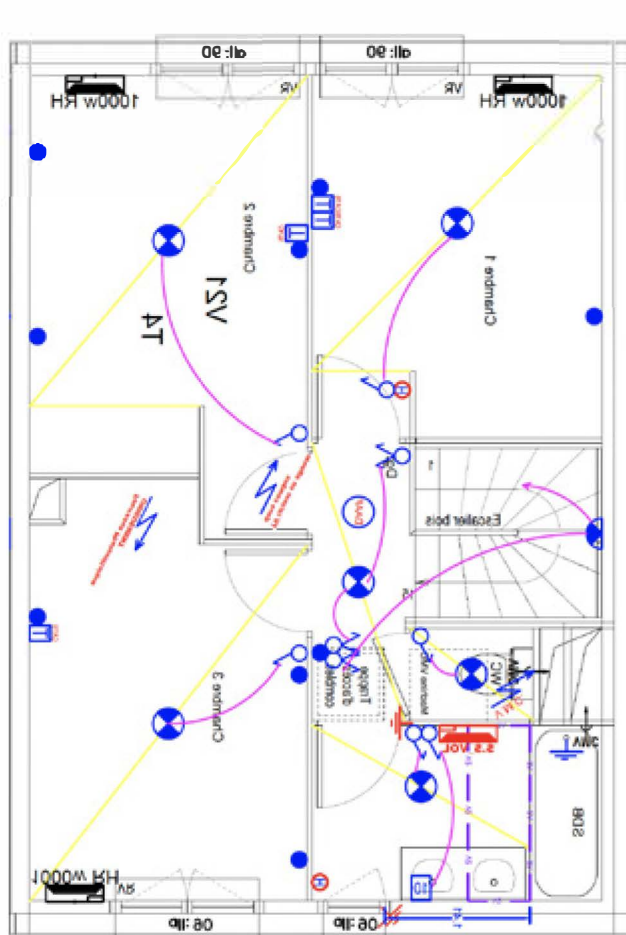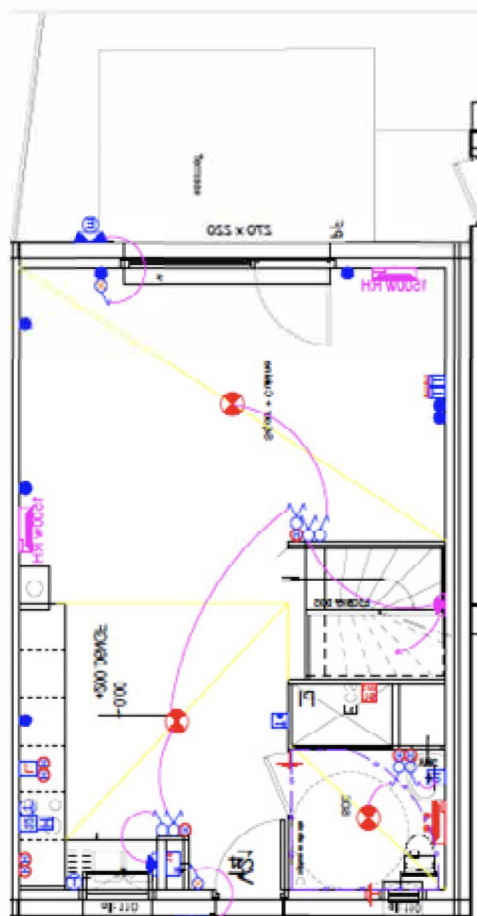

V20R+1



URBAT PROMOTION
Immeuble Oxygène
1401 avenue du Mondial 98
34965 Montpellier Cedex 2

TAM Architecture

LEGENDE

[illegible]