



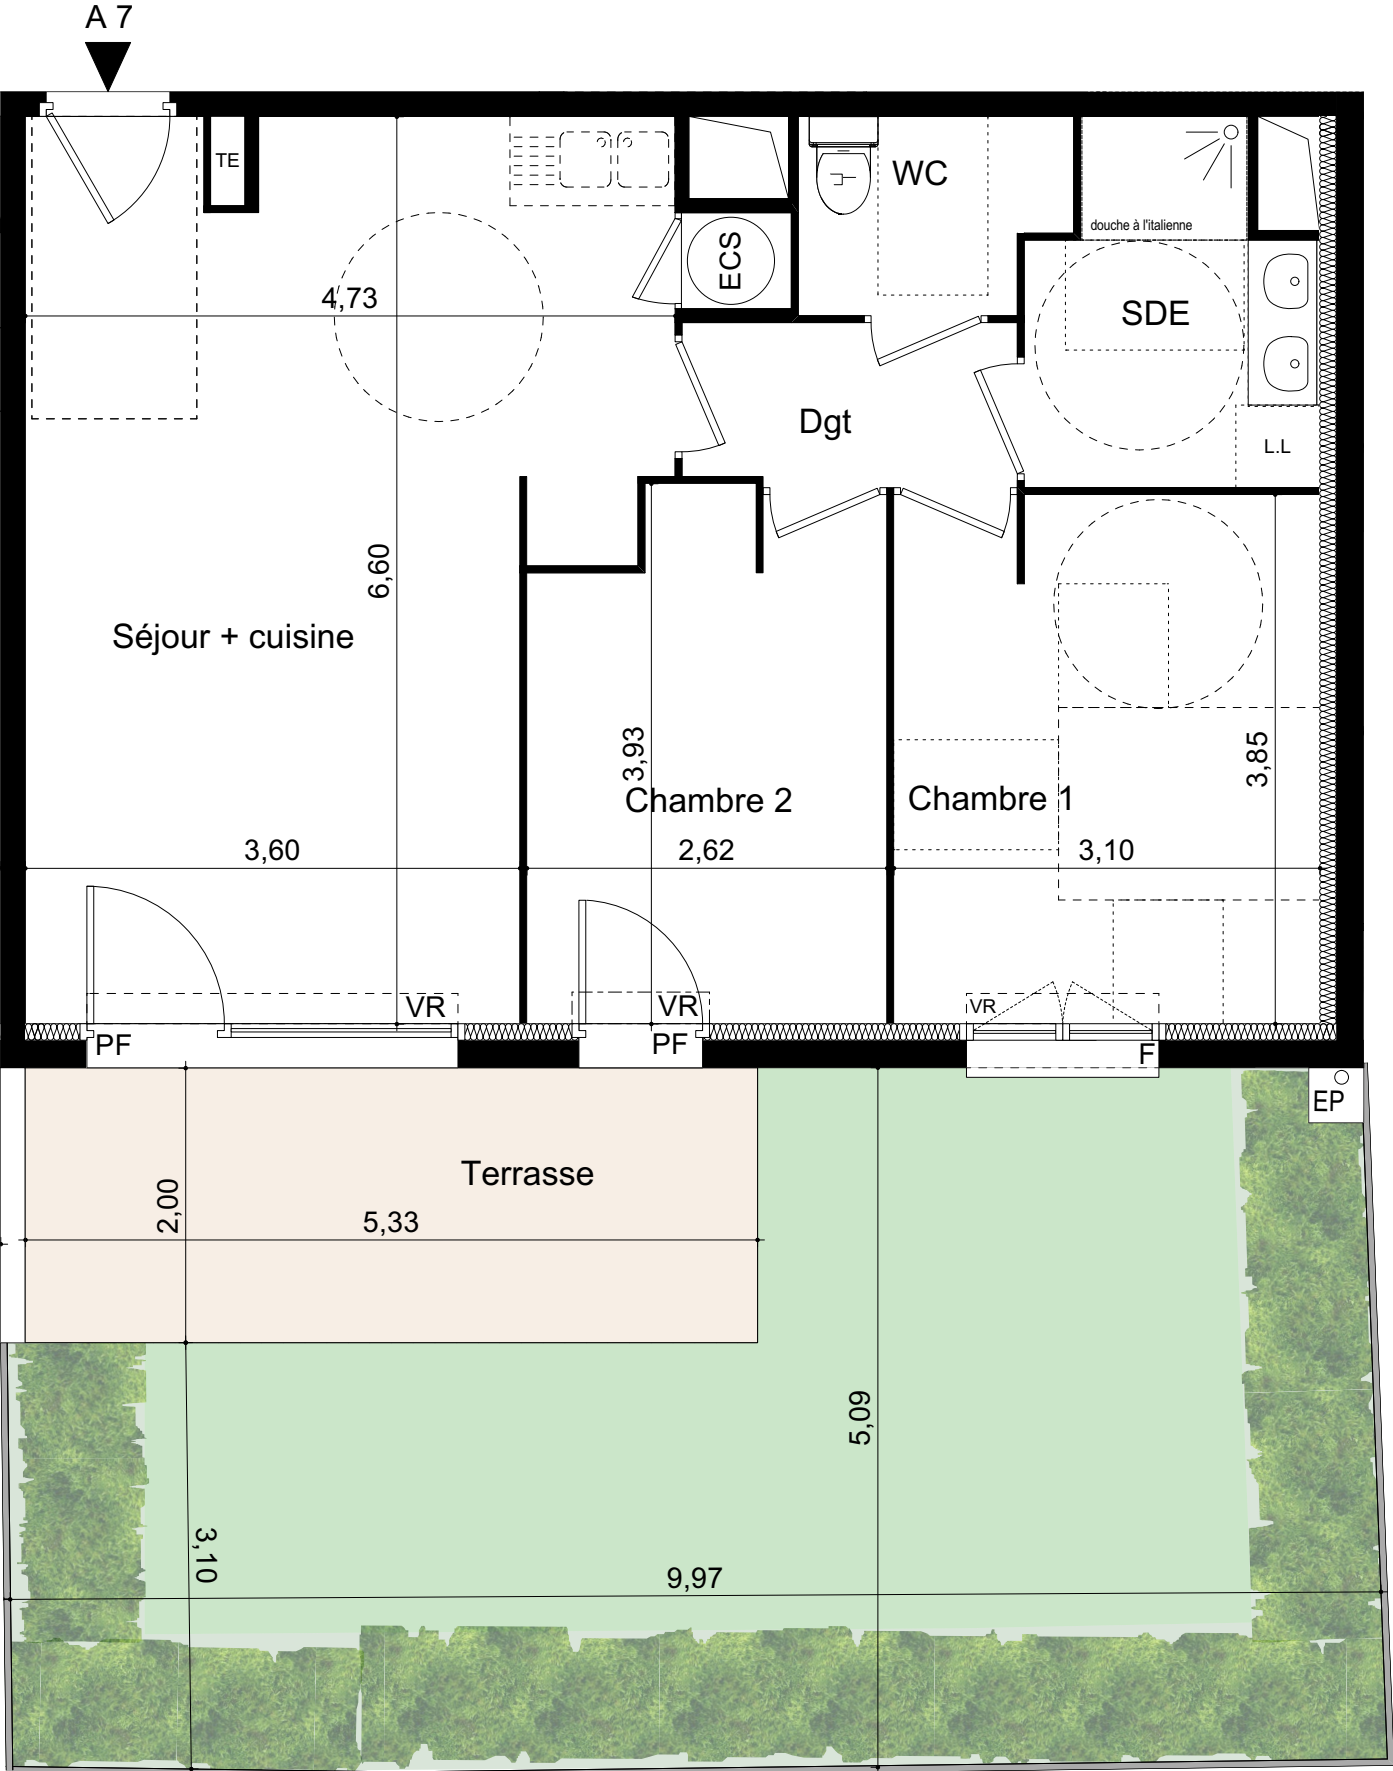

ECS : Ballon d'eau chaude
TE : Tableau électrique
VR : Volet roulant
EP : Descente d'eau pluviale

Évier sur demande

F Fenêtre
Fob. Fenêtre oscillo-battante
PF Porte-fenêtre

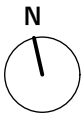

PLAN NOTAIRE



urbat

URBAT PROMOTION
Immeuble Oxygène
1401 avenue du Mondial 98
34965 Montpellier Cedex 2

tam

TAM Architecture


Bâtiment: A Niveau: RDC Type : T3 Appartement : A7 pg 1/2


Surfaces :

Séjour + Cuisine	27,55 m²
Chambre 1	11,90 m²
Chambre 2	9,65 m²
SDE	4,95 m²
WC	2,55 m²
Dgt	3,00 m²

Surface totale habitable : 59,60 m²

Terrasse	10,65 m²
Jardin	40,30 m²

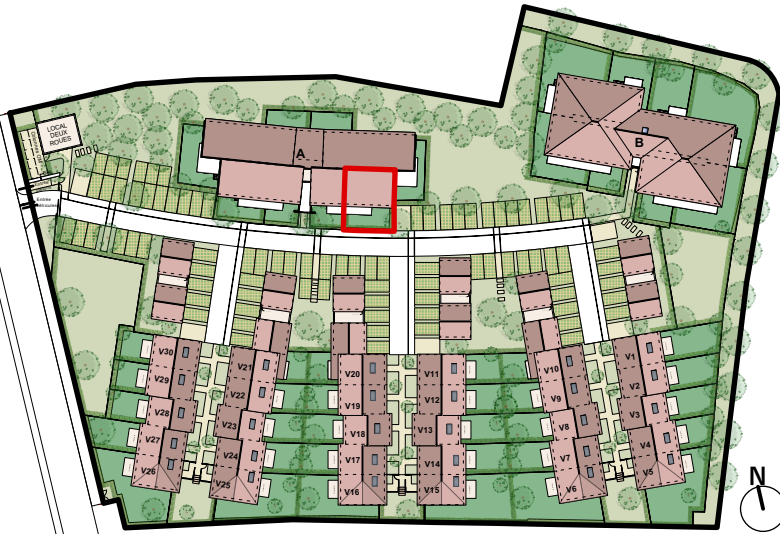

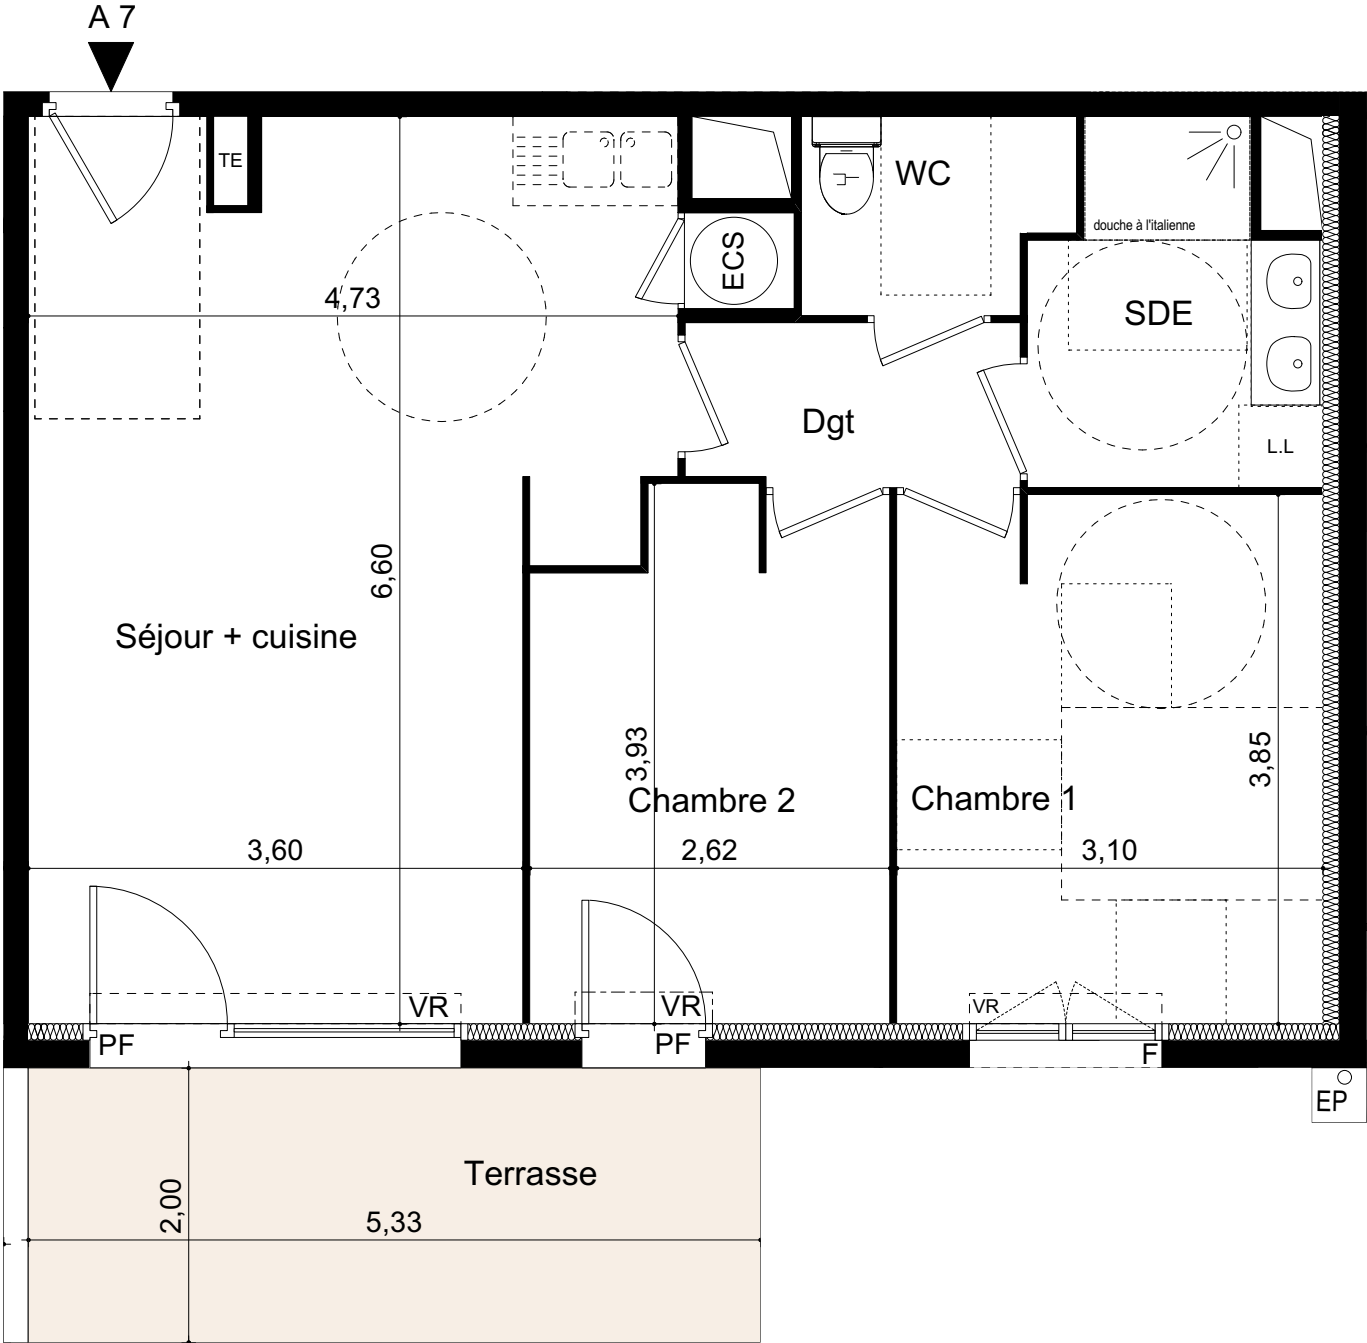

ECS : Ballon d'eau chaude
TE : Tableau électrique
VR : Volet roulant
EP : Descente d'eau pluviale

Évier sur demande

F Fenêtre
Fob. Fenêtre oscillo-battante
PF Porte-fenêtre

PLAN NOTAIRE



urbat

URBAT PROMOTION
Immeuble Oxygène
1401 avenue du Mondial 98
34965 Montpellier Cedex 2

tam

TAM Architecture

Bâtiment : A Niveau : RDC Type : T3 Appartement : A7 pg 2/2

Surfaces :

Séjour + Cuisine	27,55 m ²
Chambre 1	11,90 m ²
Chambre 2	9,65 m ²
SDE	4,95 m ²
WC	2,55 m ²
Dgt	3,00 m ²

Surface totale habitable : 59,60 m²

Terrasse	10,65 m ²
Jardin	40,30 m ²

