


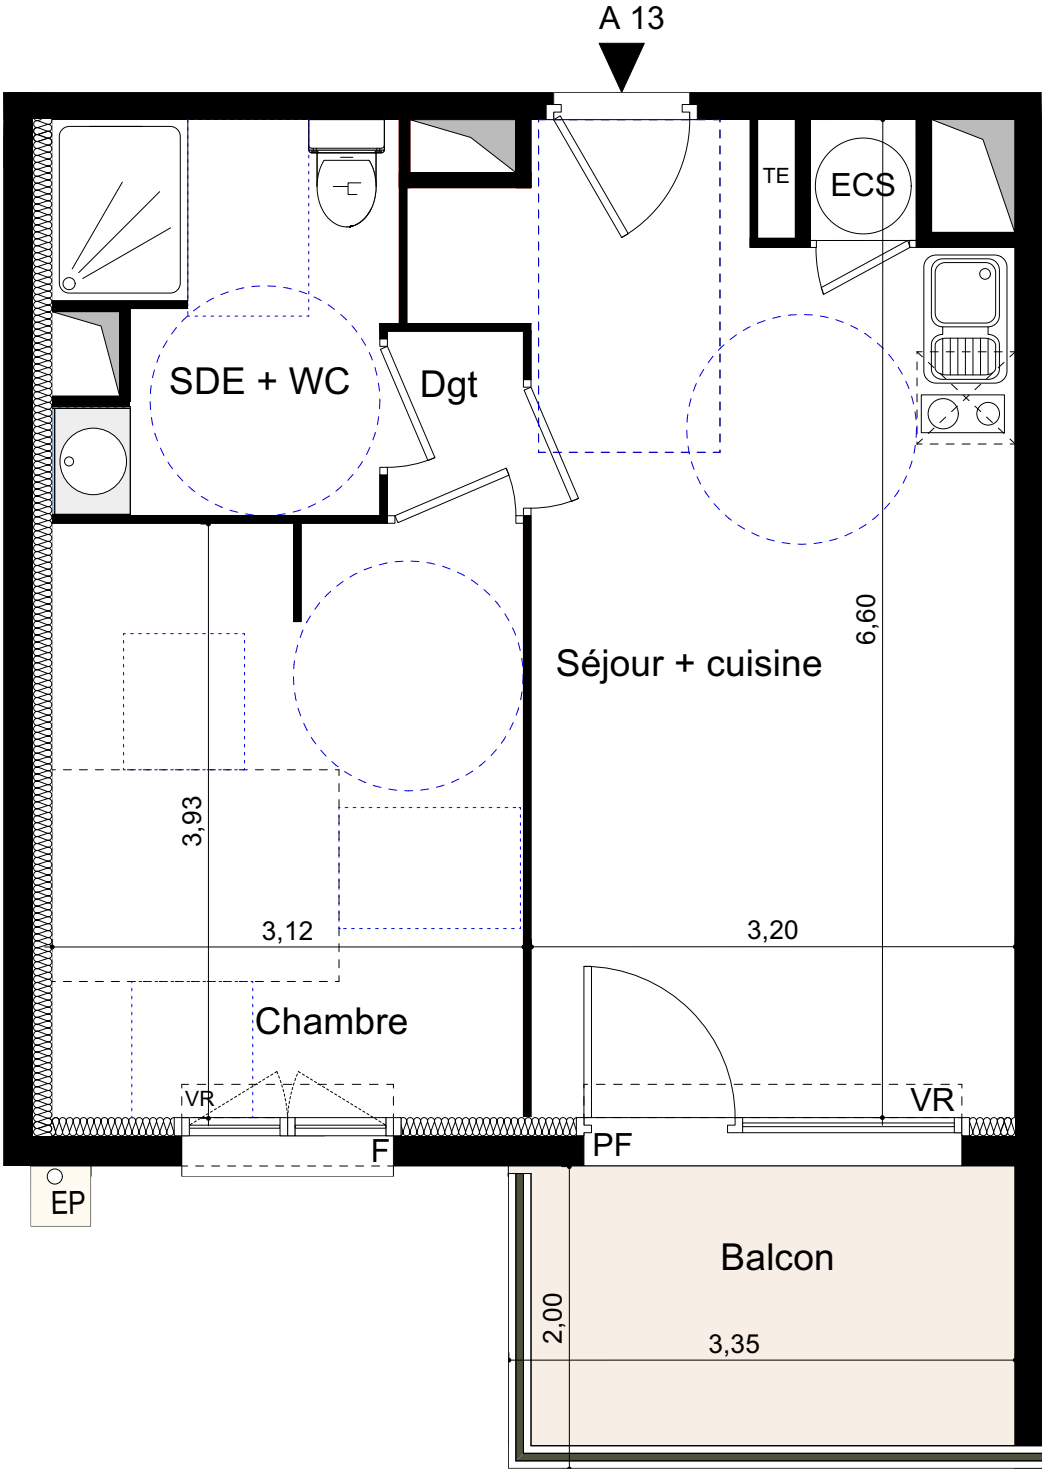

ECS : Ballon d'eau chaude
TE : Tableau électrique
VR : Volet roulant
EP : Descente d'eau pluviale

F Fenêtre
Fob. Fenêtre oscillo-battante
PF Porte-fenêtre

PLAN NOTAIRE



urbat

URBAT PROMOTION
Immeuble Oxygène
1401 avenue du Mondial 98
34965 Montpellier Cedex 2

tam

TAM Architecture

Bâtiment: A Niveau: R+1 Type : T2 Appartement : A13

Surfaces :

Séjour + Cuisine	21,00 m ²
Chambre	12,20 m ²
SDE + WC	5,45 m ²
Dgt	1,10 m ²

Surface totale habitable : 39,75 m²

Balcon	5,90 m ²
--------	---------------------

