



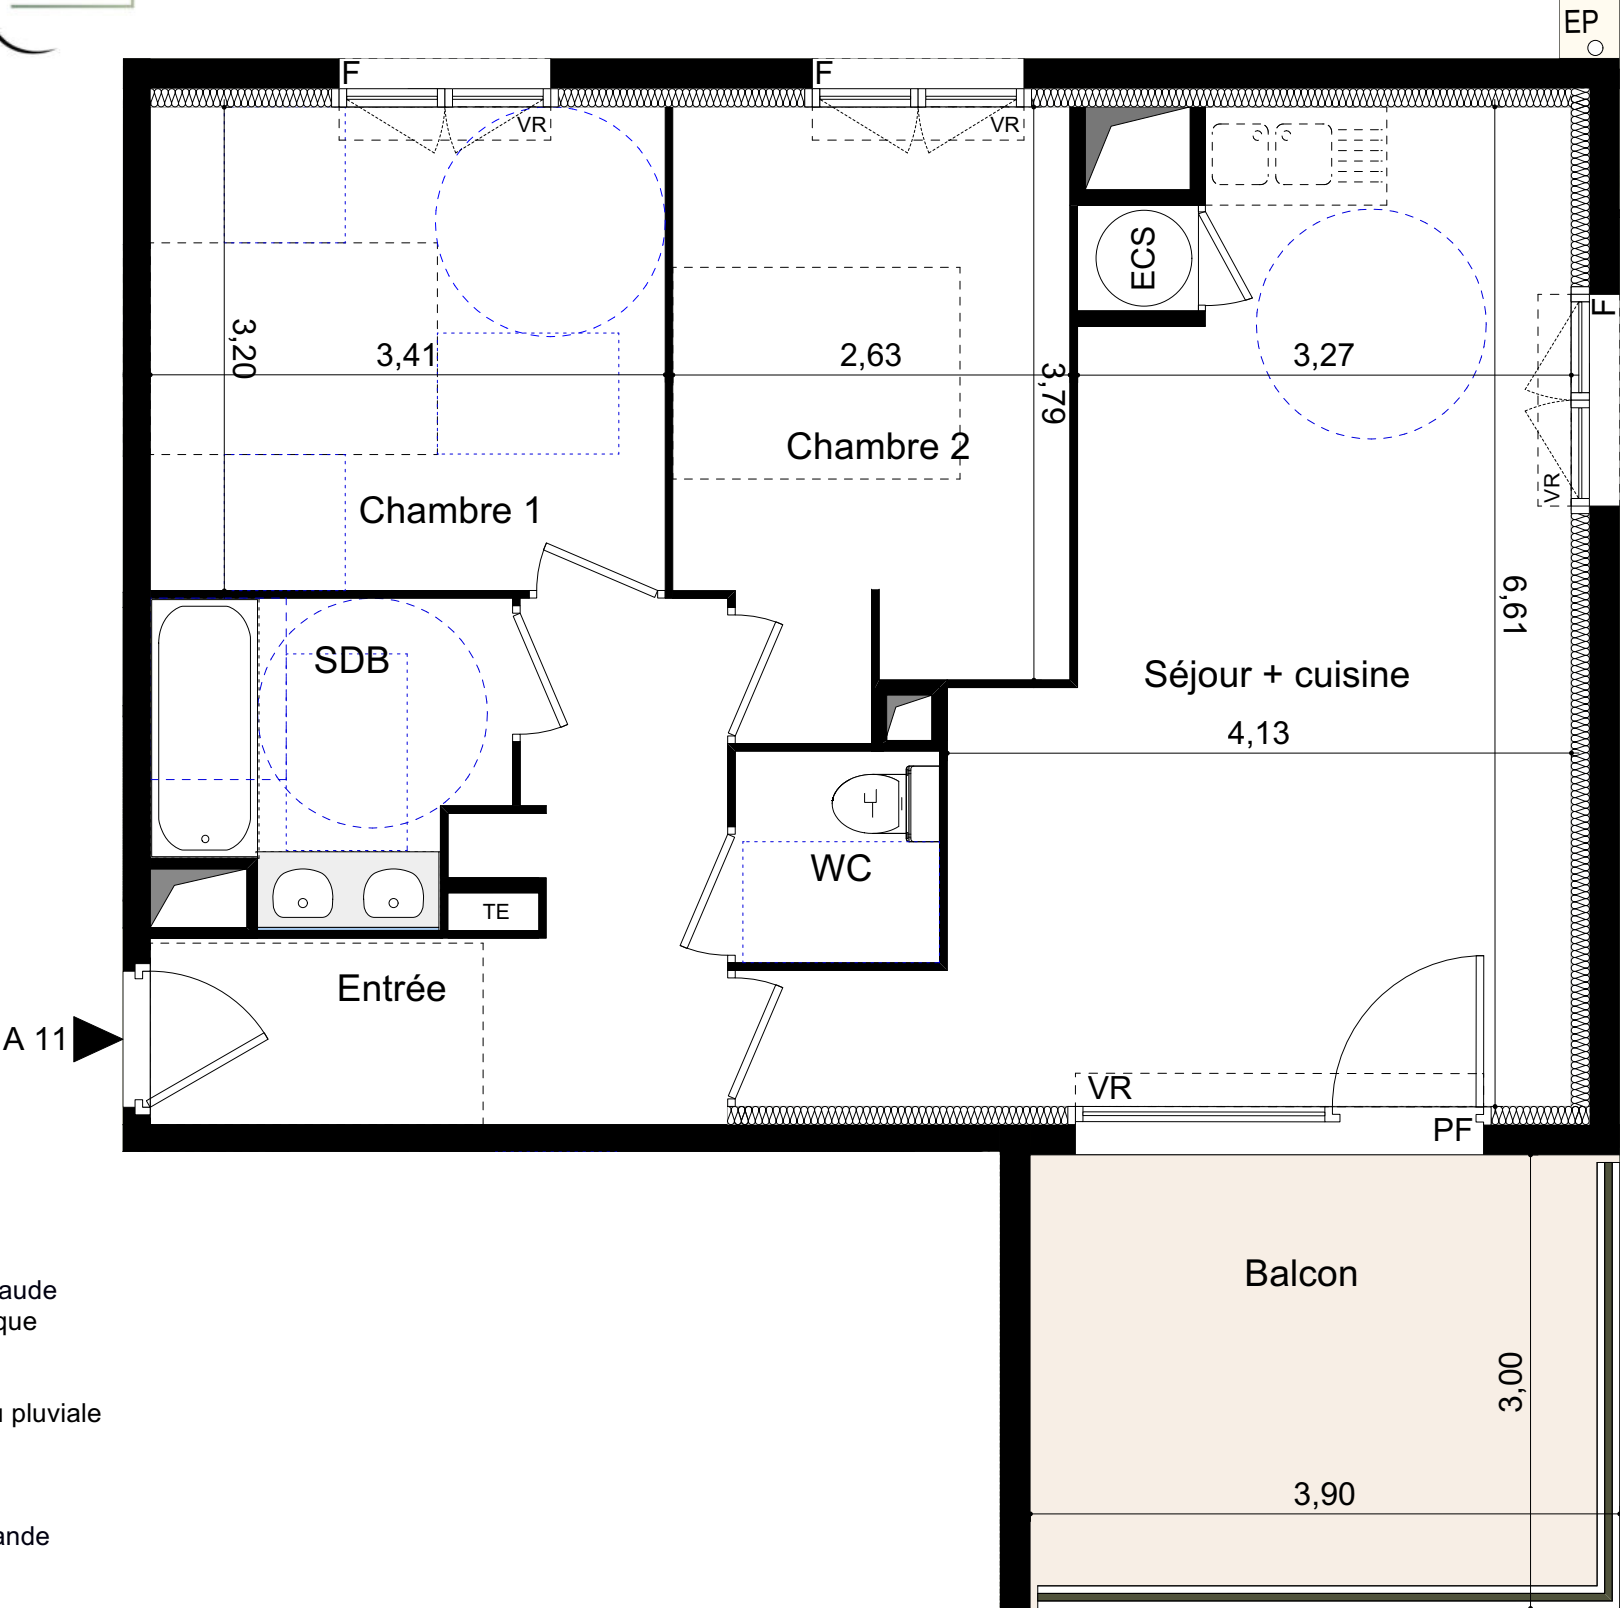

ECS : Ballon d'eau chaude
TE : Tableau électrique
VR : Volet roulant
EP : Descente d'eau pluviale

Évier sur demande

F Fenêtre
Fob. Fenêtre oscillo-battante
PF Porte-fenêtre

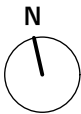

PLAN NOTAIRE



urbat

URBAT PROMOTION
Immeuble Oxygène
1401 avenue du Mondial 98
34965 Montpellier Cedex 2

tam

TAM Architecture

Bâtiment: A Niveau: R+1 Type : T3 Appartement : A11

Surfaces :

Entrée	7,90 m ²
Séjour + Cuisine	24,60 m ²
Chambre 1	10,90 m ²
Chambre 2	10,05 m ²
SDB	4,55 m ²
WC	1,90 m ²

Surface totale habitable : 59,90 m²

Balcon 10,70 m²

