



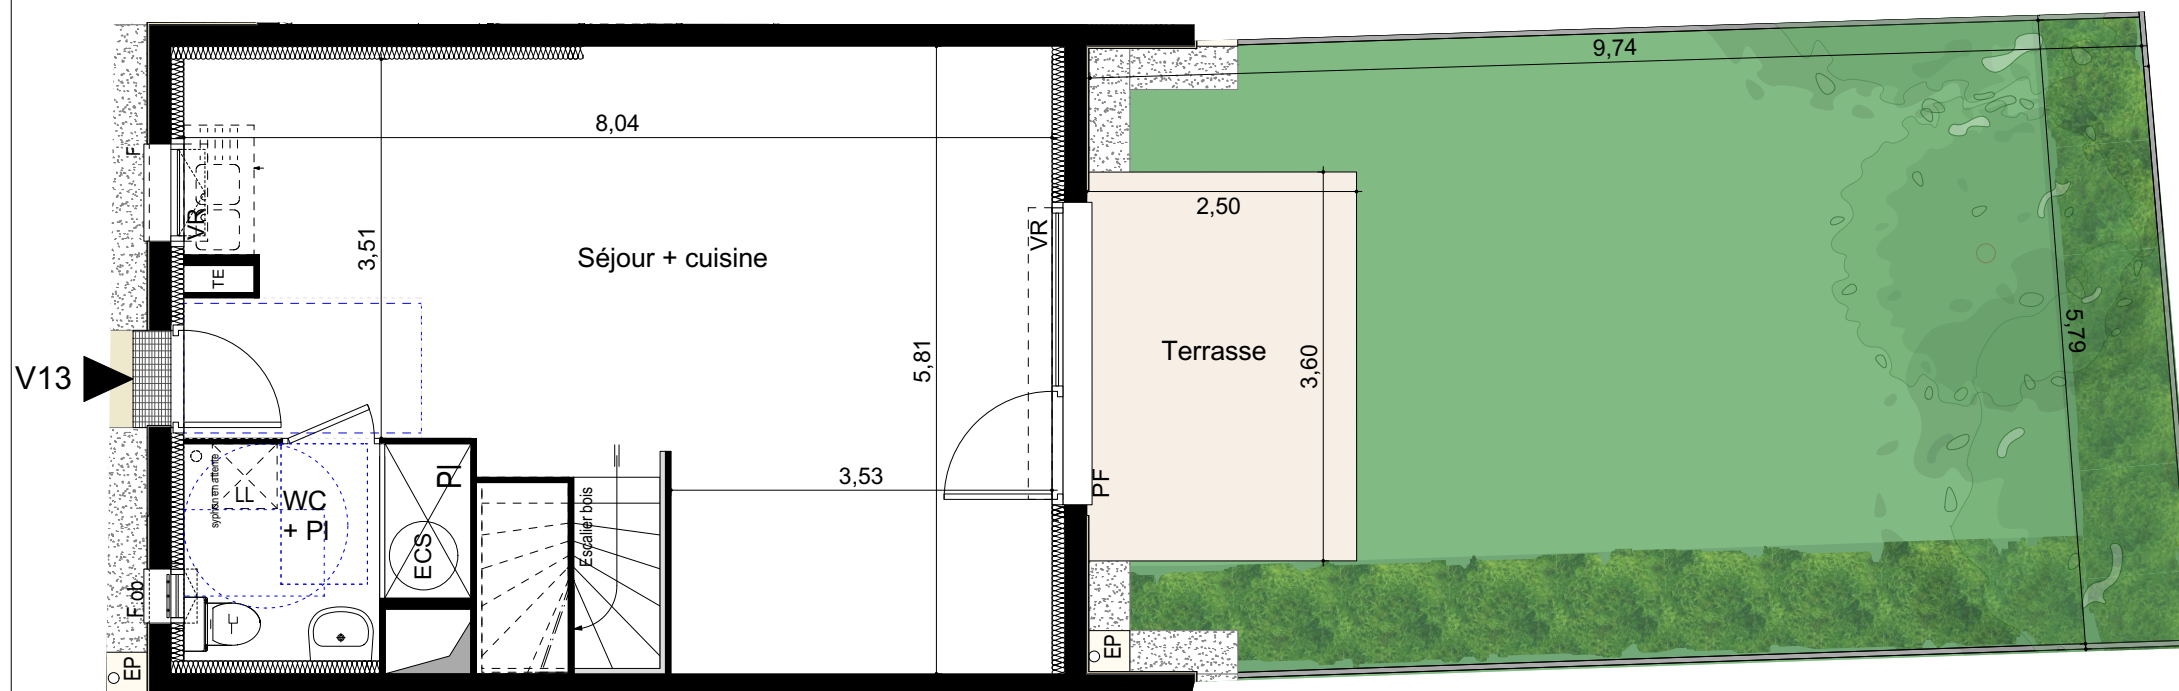

ECS : Ballon d'eau chaude
TE : Tableau électrique
PI : Placard
VR : Volet roulant
EP : Descente d'eau pluviale

○ Syphon en attente
□ Évier sur demande
■ Bande stérile

F Fenêtre
Fob. Fenêtre oscillo-battante
PF Porte-fenêtre

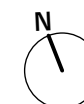

PLAN NOTAIRE



URBAT PROMOTION
Immeuble Oxygène
1401 avenue du Mondial 98
34965 Montpellier Cedex 2



TAM Architecture

Niveau: RDC

Type : T4

Villa : V13
page 1/2

Surfaces :

R0

Séjour + Cuisine	37,50 m ²
WC + PI / Buanderie	4,30 m ²

R1


Chambre 1	10,35 m ²
Chambre 2	11,50 m ²
Chambre 3	10,35 m ²
SDB	4,80 m ²
WC	1,10 m ²
Dgt	2,85 m ²

Surface totale habitable :

82,75 m²

Terrasse	9,00 m ²
Jardin	46,10 m ²



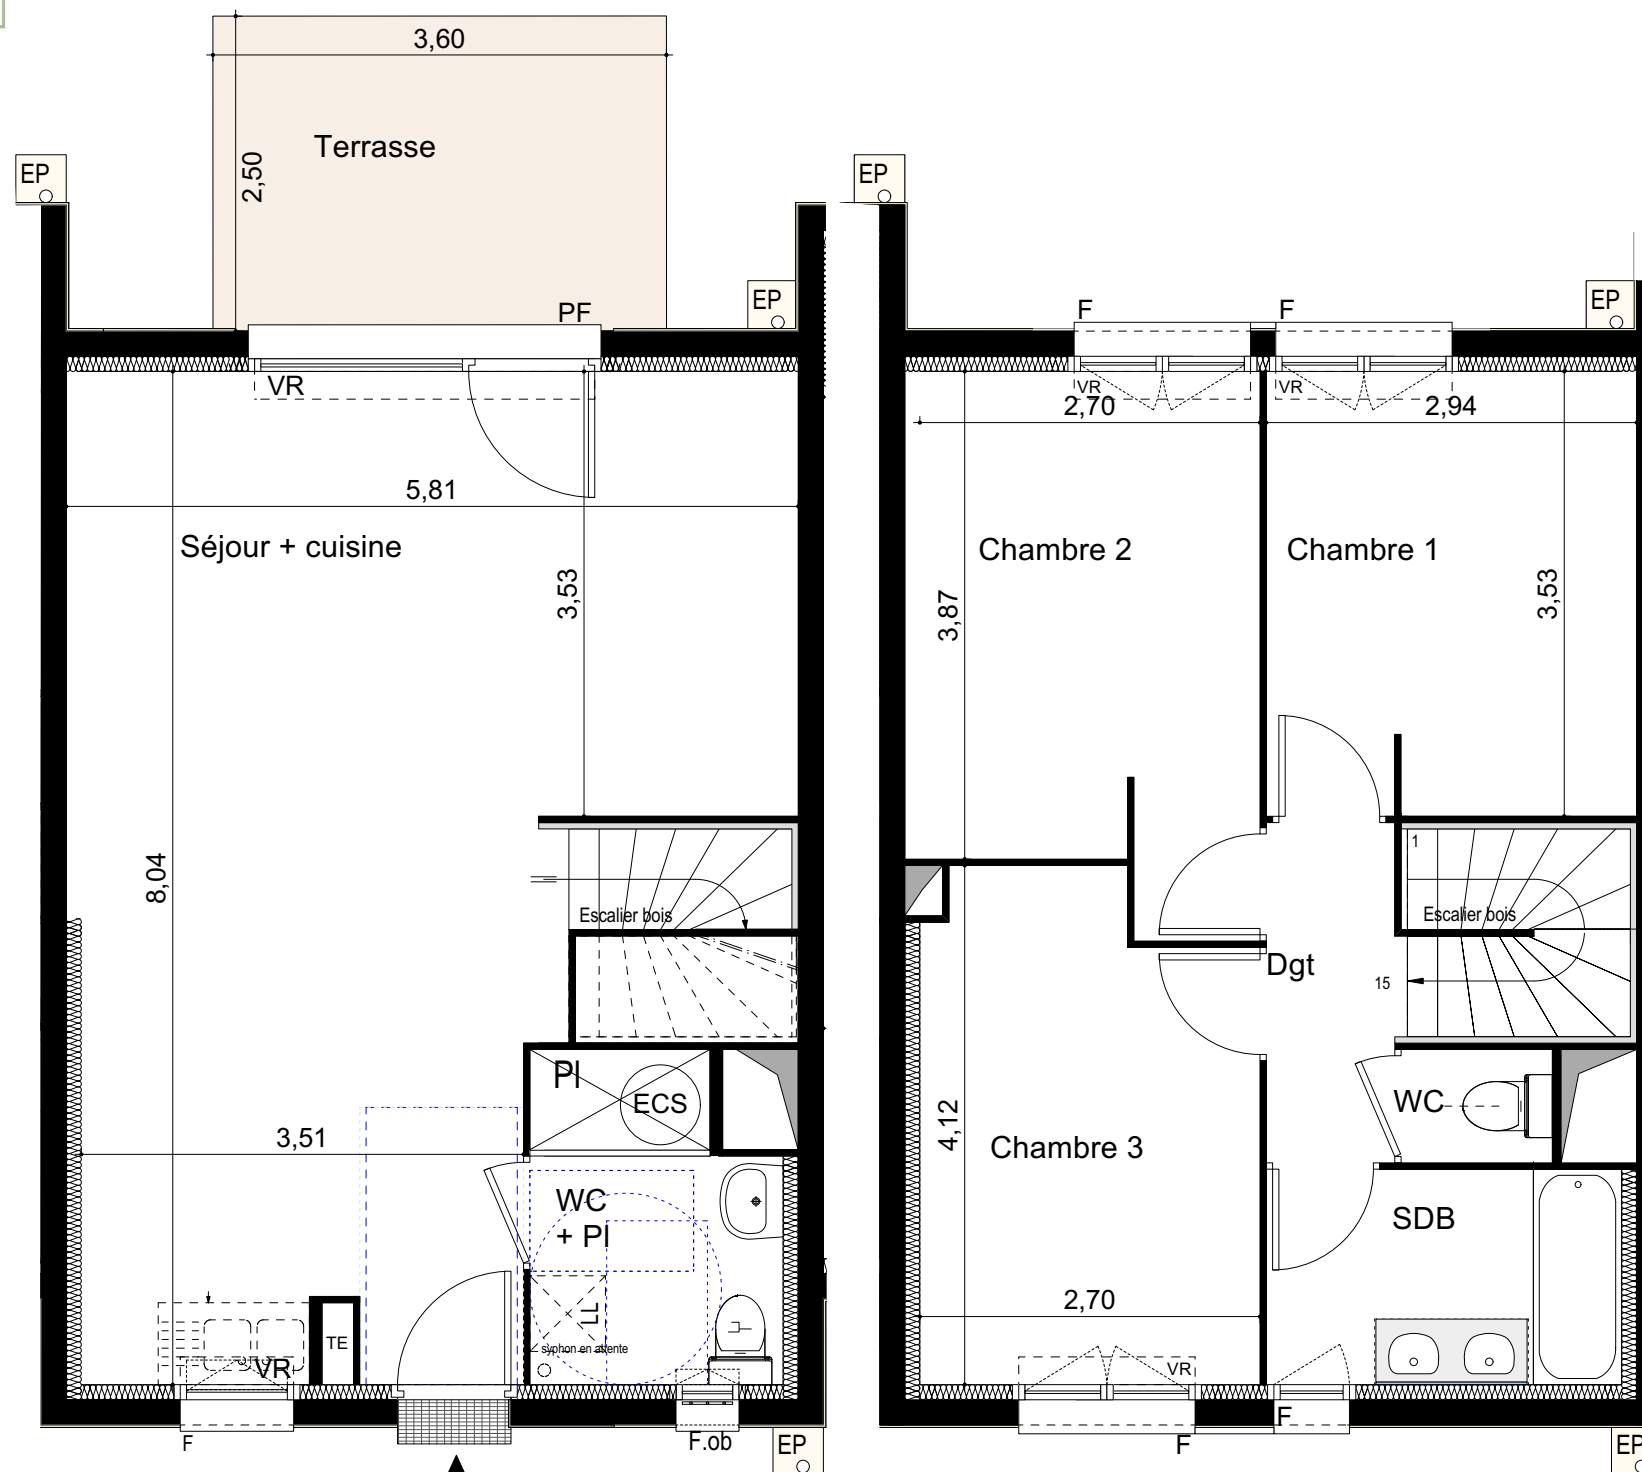

ECS : Ballon d'eau chaude
TE : Tableau électrique
PI : Placard
VR : Volet roulant
EP : Descente d'eau pluviale

○ Syphon en attente
□ Évier sur demande

■ Bande stérile

F Fenêtre
Fob. Fenêtre oscillo-battante
PF Porte-fenêtre

PLAN NOTAIRE



urbat

URBAT PROMOTION
Immeuble Oxygène
1401 avenue du Mondial 98
34965 Montpellier Cedex 2

tam

TAM Architecture

Niveau: RDC / R+1

Type : T4

Villa : V13
page 2/2

Surfaces :

R0

Séjour + Cuisine	37,50 m ²
WC + PI / Buanderie	4,30 m ²

R1

Chambre 1	10,35 m ²
Chambre 2	11,50 m ²
Chambre 3	10,35 m ²
SDB	4,80 m ²
WC	1,10 m ²
Dgt	2,85 m ²

Surface totale habitable : 82,75 m²

Terrasse	9,00 m ²
Jardin	46,10 m ²

