


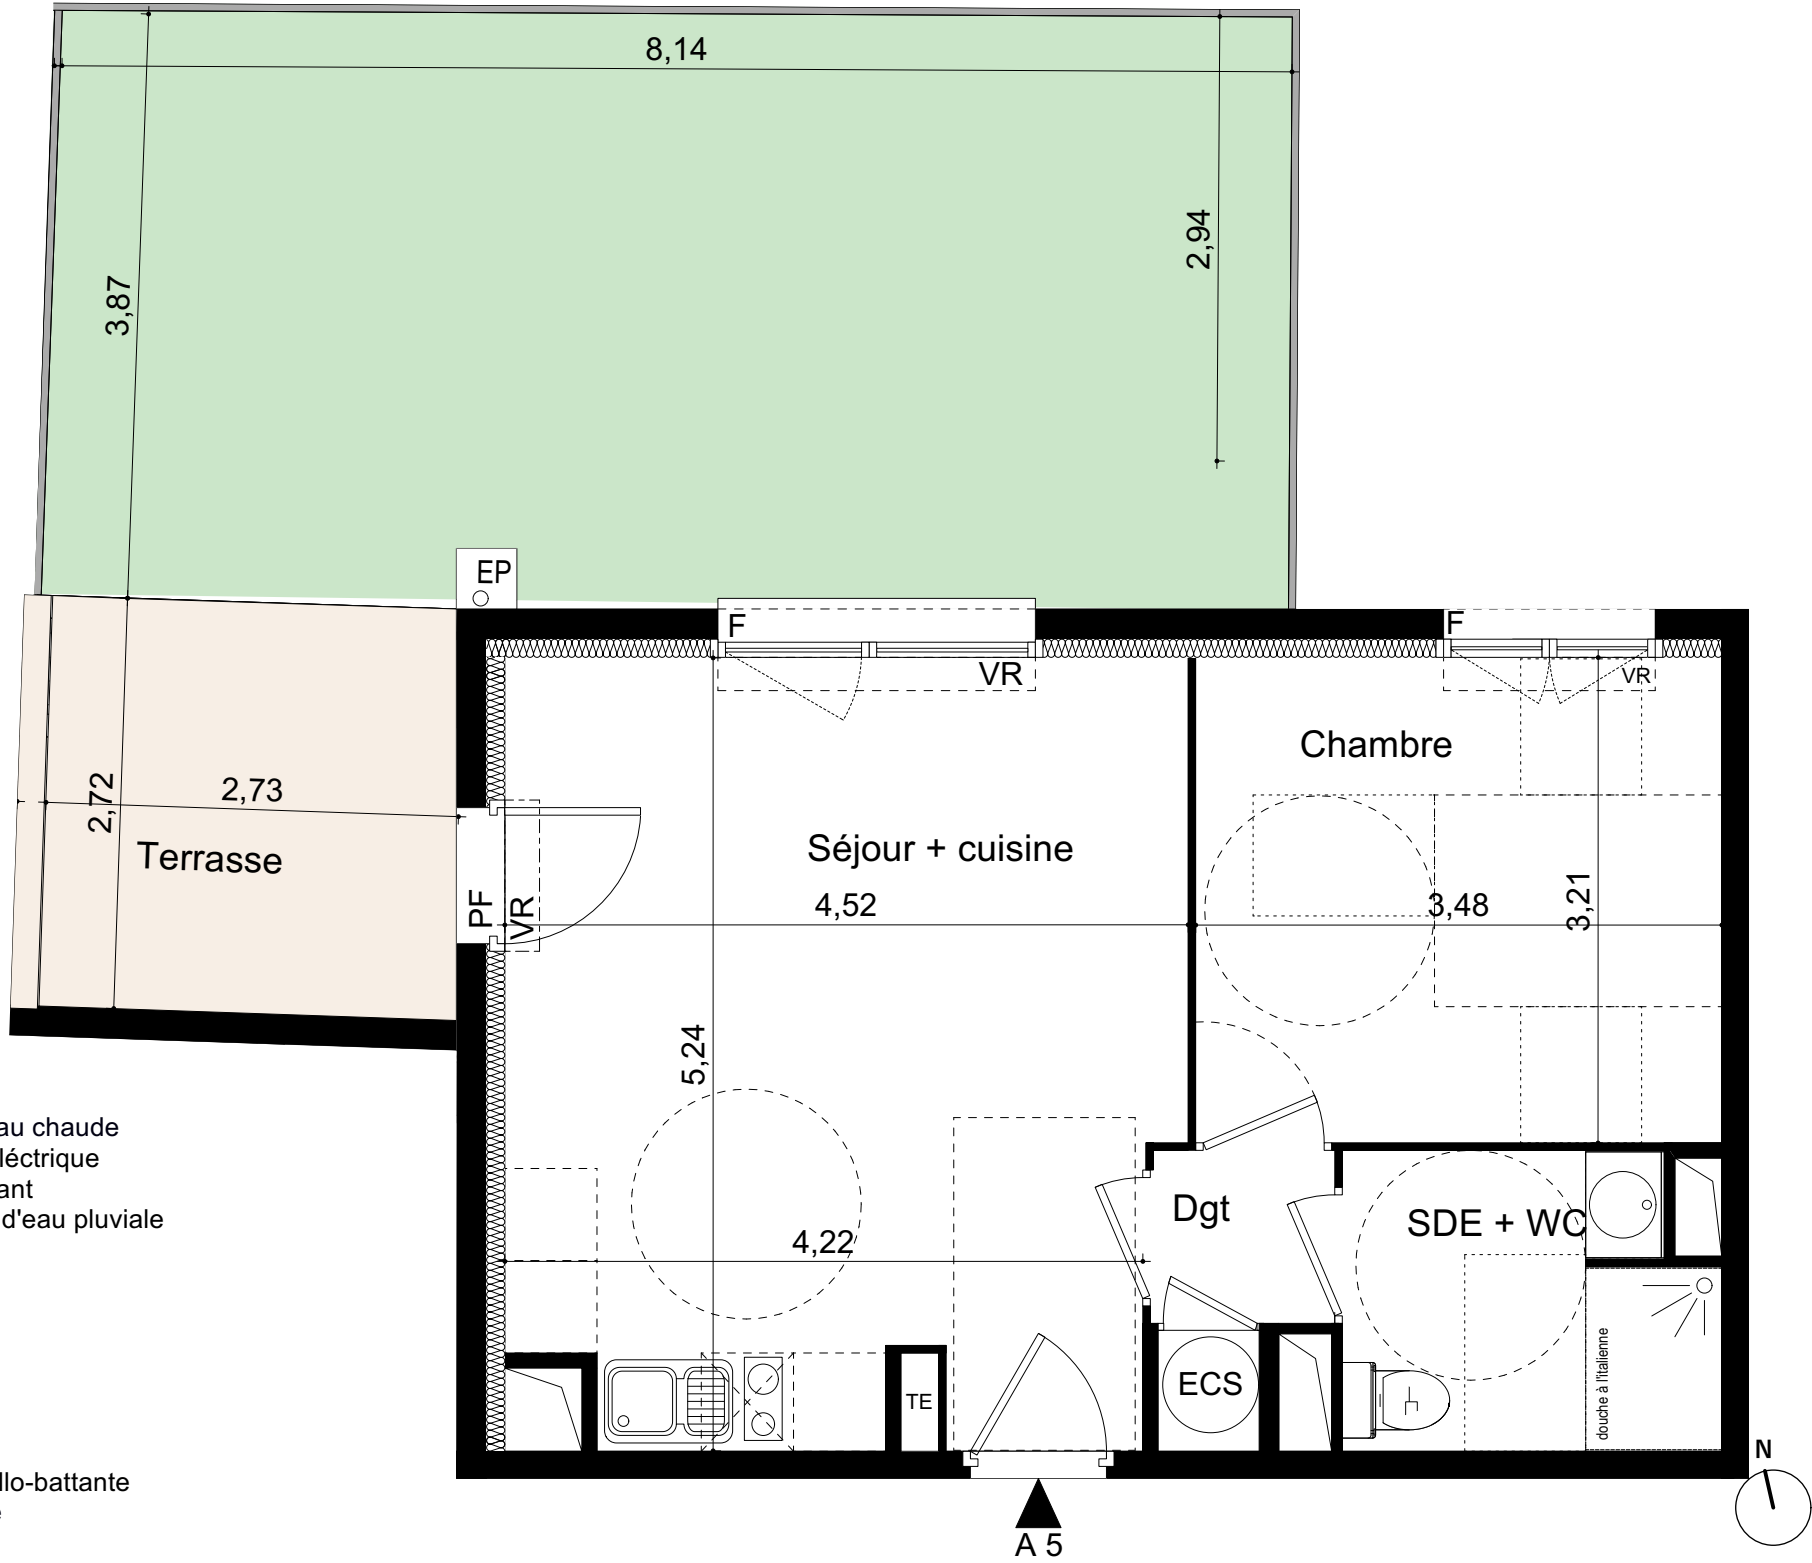

ECS : Ballon d'eau chaude
TE : Tableau électrique
VR : Volet roulant
EP : Descente d'eau pluviale

F Fenêtre
Fob. Fenêtre oscillo-battante
PF Porte-fenêtre

PLAN NOTAIRE



URBAT PROMOTION
Immeuble Oxygène
1401 avenue du Mondial 98
34965 Montpellier Cedex 2



TAM Architecture


Bâtiment: A Niveau: RDC Type : T2 Appartement : A5 pg 1/2


Surfaces :

Séjour + Cuisine	22,50 m ²
Chambre	11,15 m ²
SDE + WC	4,70 m ²
Dgt	1,95 m ²

Surface totale habitable : 40,30 m²

Terrasse	7,40 m ²
Jardin	32,70 m ²

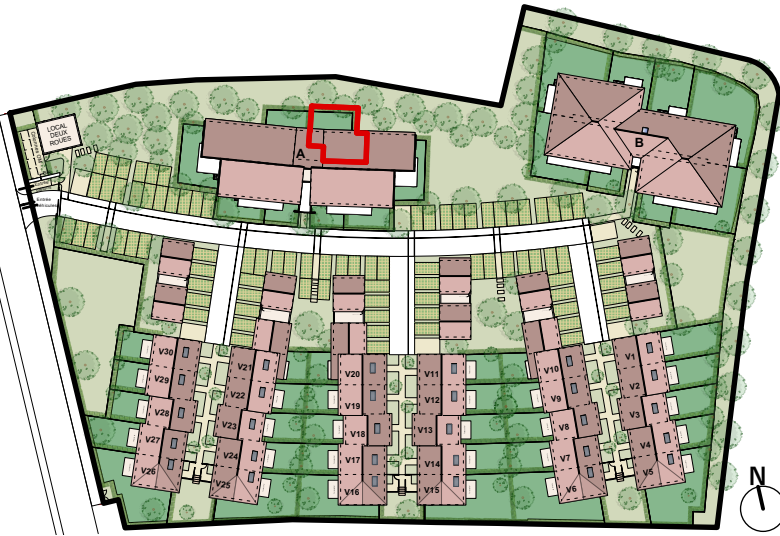

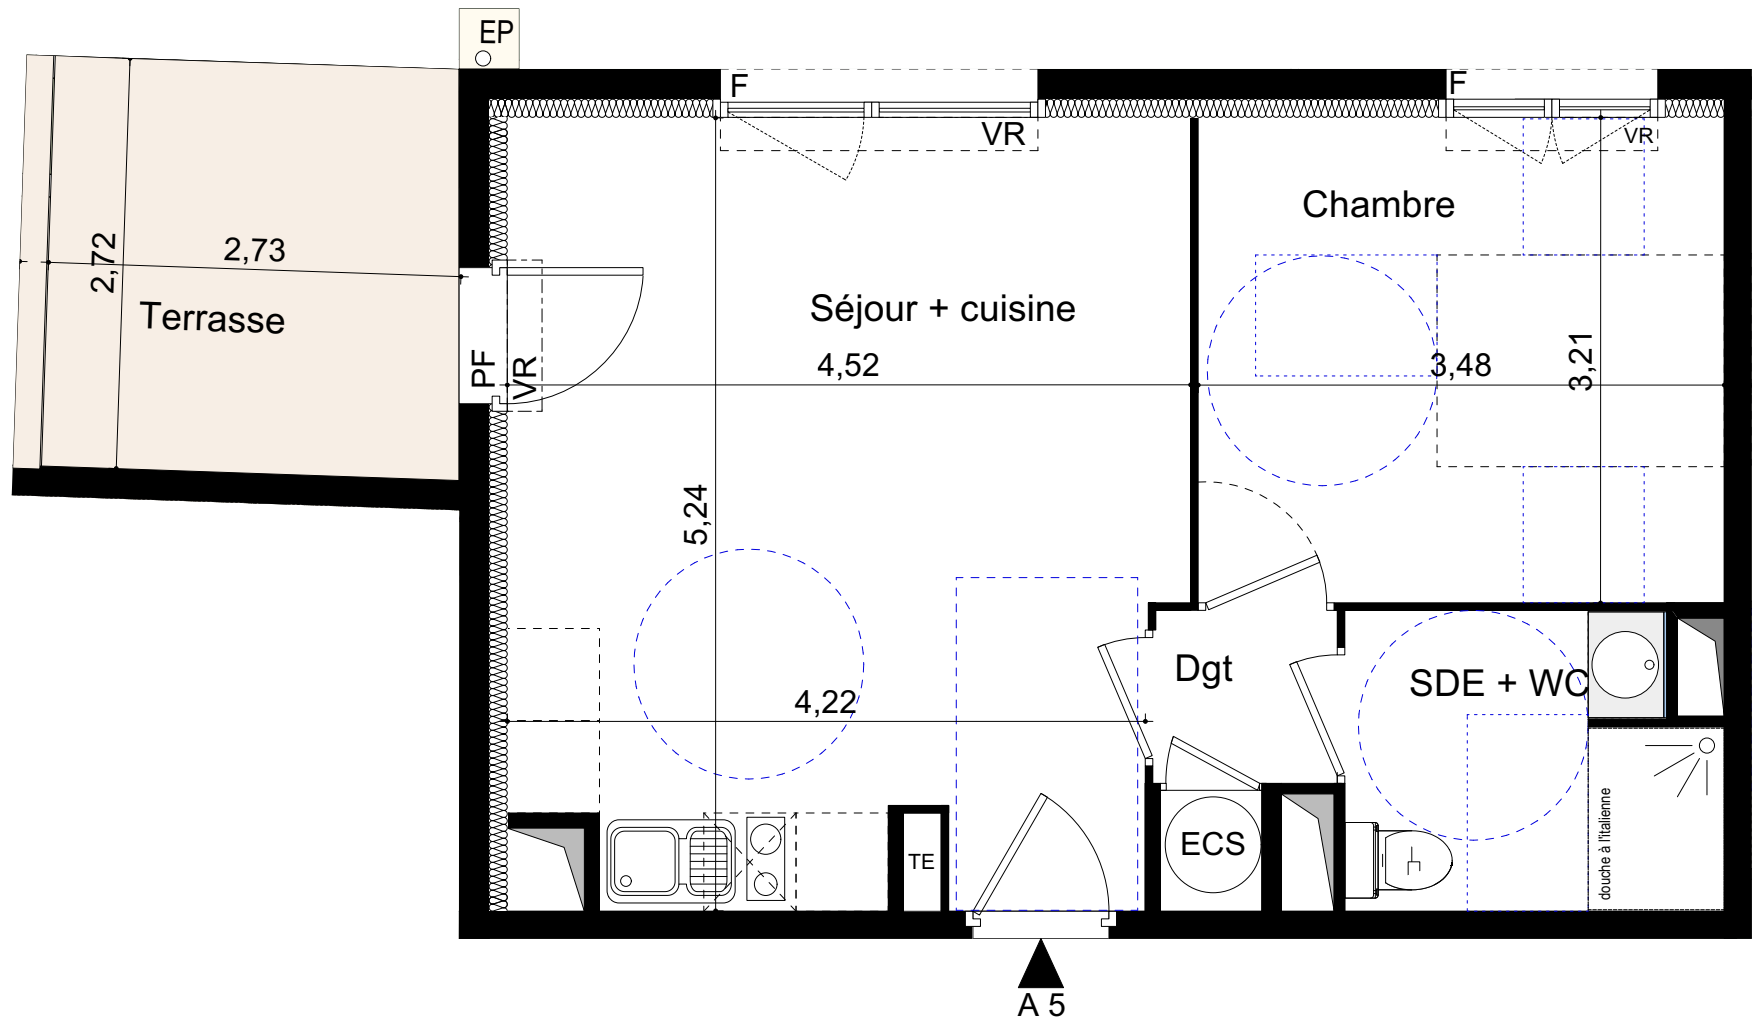

ECS : Ballon d'eau chaude
TE : Tableau électrique
VR : Volet roulant
EP : Descente d'eau pluviale

F Fenêtre
Fob. Fenêtre oscillo-battante
PF Porte-fenêtre

PLAN NOTAIRE



URBAT PROMOTION
Immeuble Oxygène
1401 avenue du Mondial 98
34965 Montpellier Cedex 2



TAM Architecture

Bâtiment: A Niveau: RDC Type : T2 Appartement : A5 pg 2/2

Surfaces :

Séjour + Cuisine	22,50 m ²
Chambre	11,15 m ²
SDE + WC	4,70 m ²
Dgt	1,95 m ²

Surface totale habitable : 40,30 m²

Terrasse	7,40 m ²
Jardin	32,70 m ²

