



DOMAINE Castel Roch

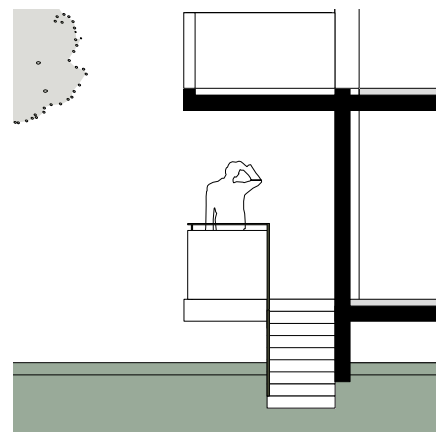

Coupe de principe sur niveau
terrasse

ECS : Ballon d'eau chaude
TE : Tableau électrique
VR : Volet roulant
EP : Descente d'eau pluviale

F Fenêtre
Fob. Fenêtre oscillo-battante
PF Porte-fenêtre

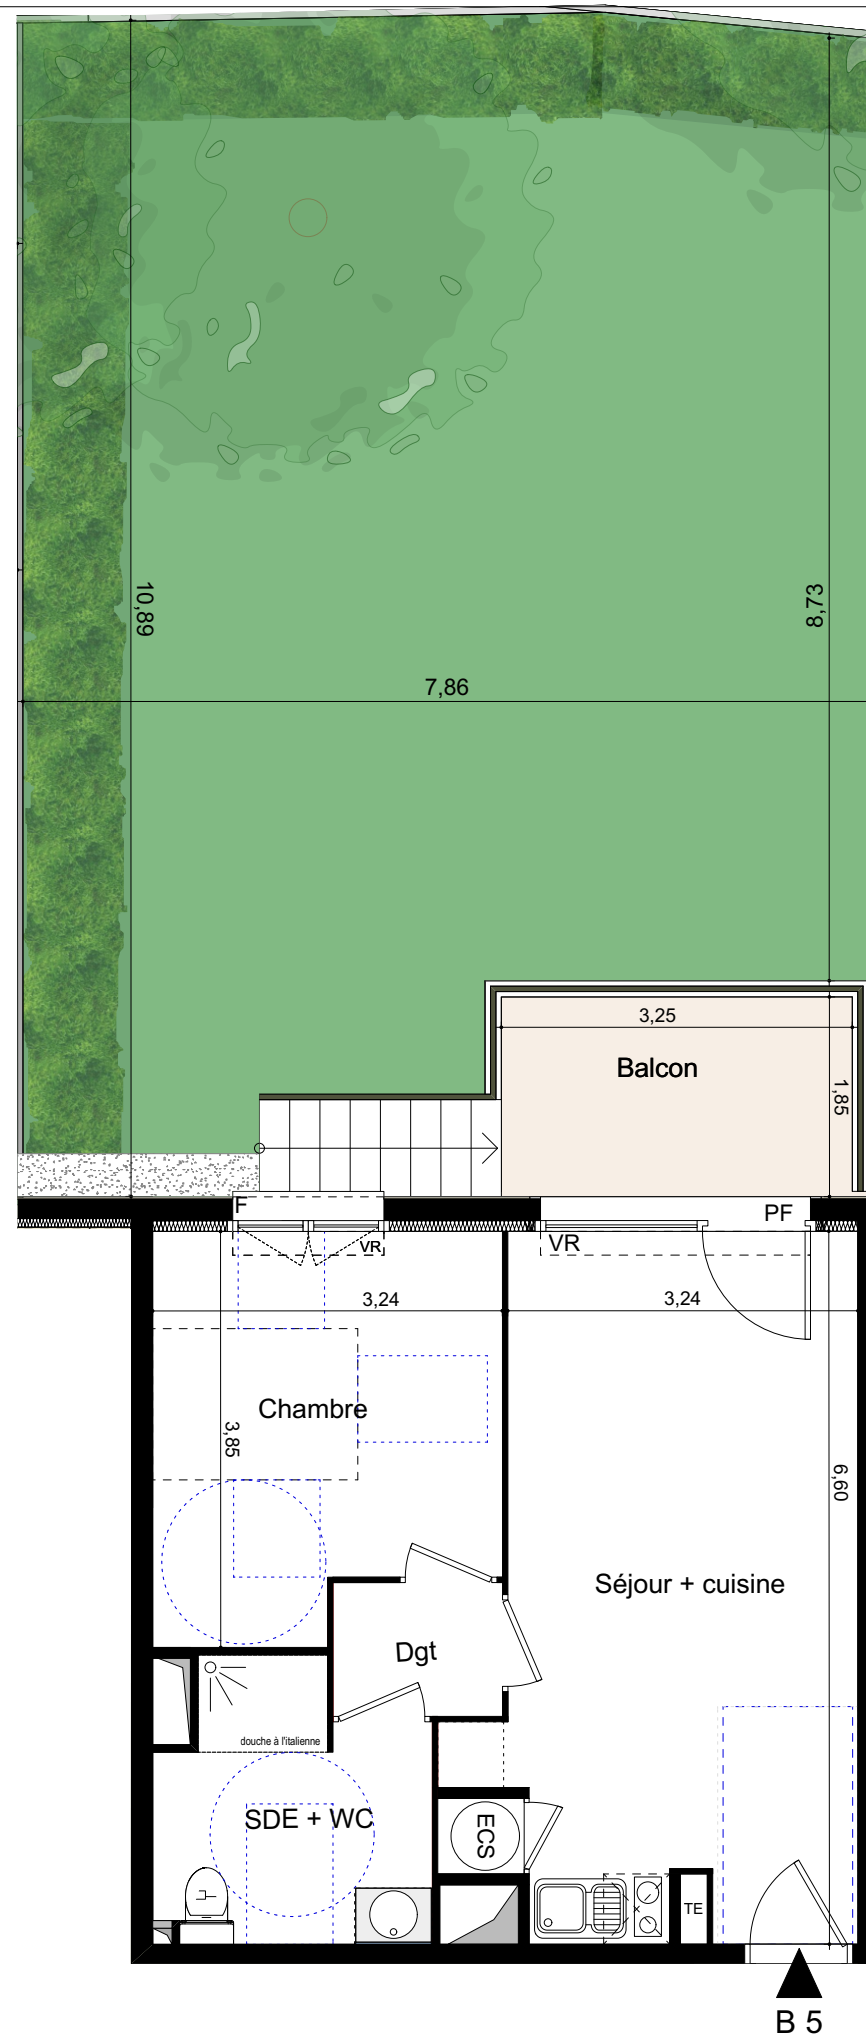

B 5

PLAN NOTAIRE



urbat

URBAT PROMOTION
Immeuble Oxygène
1401 avenue du Mondial 98
34965 Montpellier Cedex 2



TAM Architecture

Bâtiment: B Niveau: RDC Type : T2 Appartement : B5 pg 1/2


Surfaces :

Séjour + Cuisine	21,85 m ²
Chambre	11,40 m ²
SDE + WC	5,90 m ²
Dgt	1,95 m ²


Surface totale habitable : 41,10 m²

Balcon	6,00 m ²
Jardin	76.50 m ²



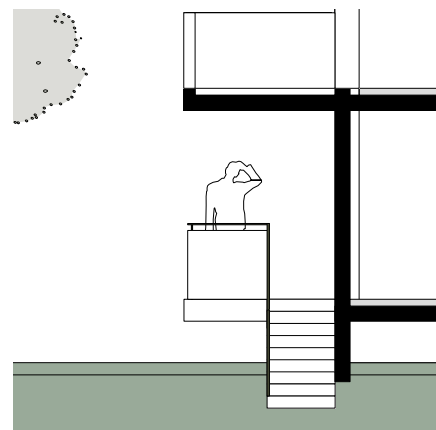

Coupe de principe sur niveau
terrasse

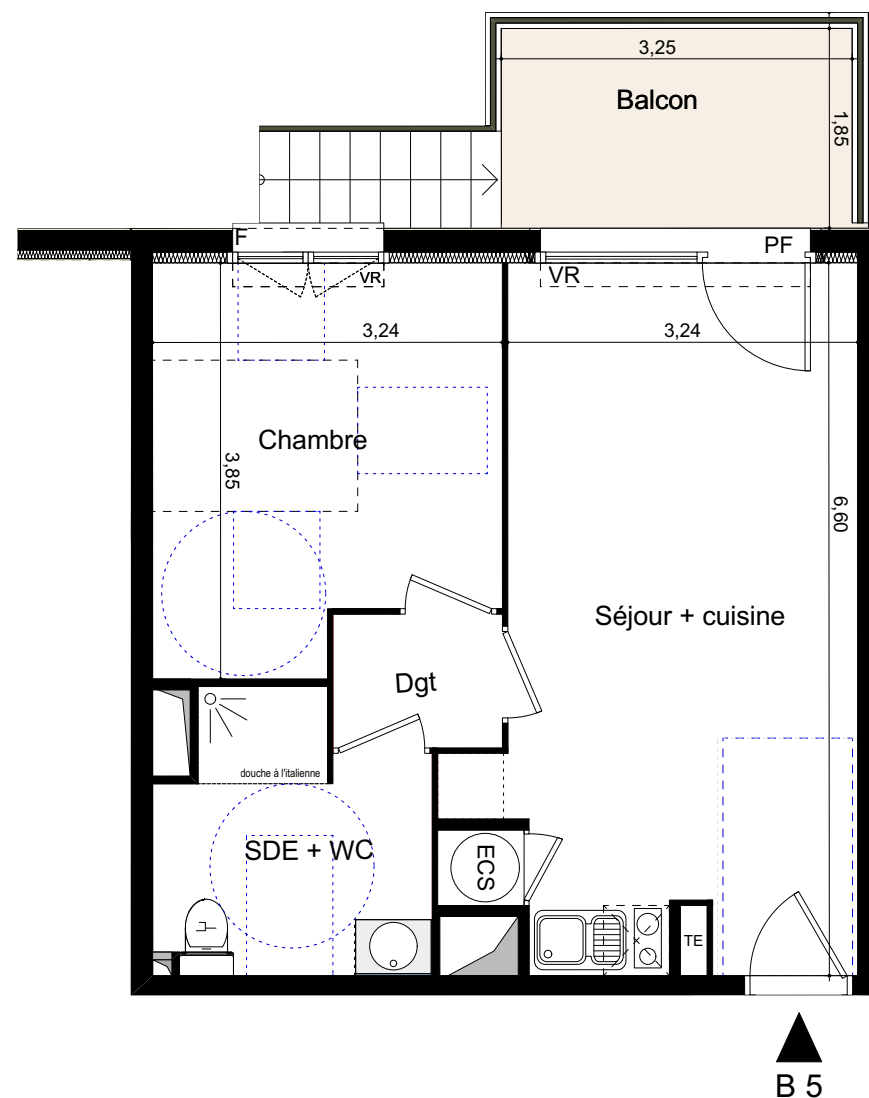

ECS : Ballon d'eau chaude
TE : Tableau électrique
VR : Volet roulant
EP : Descente d'eau pluviale

F Fenêtre
Fob. Fenêtre oscillo-battante
PF Porte-fenêtre

PLAN NOTAIRE



urbat

URBAT PROMOTION
Immeuble Oxygène
1401 avenue du Mondial 98
34965 Montpellier Cedex 2

tam

TAM Architecture

Bâtiment: B Niveau: RDC Type : T2 Appartement : B5 pg 2/2

Surfaces :

Séjour + Cuisine	21,85 m ²
Chambre	11,40 m ²
SDE + WC	5,90 m ²
Dgt	1,95 m ²

Surface totale habitable : 41,10 m²

Balcon	6,00 m ²
Jardin	76.50 m ²

