

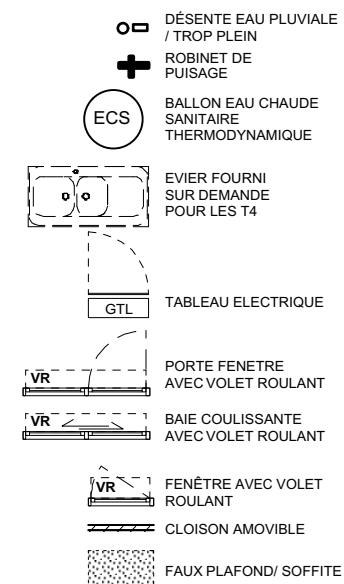
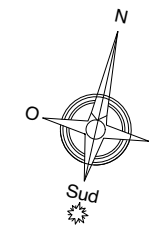


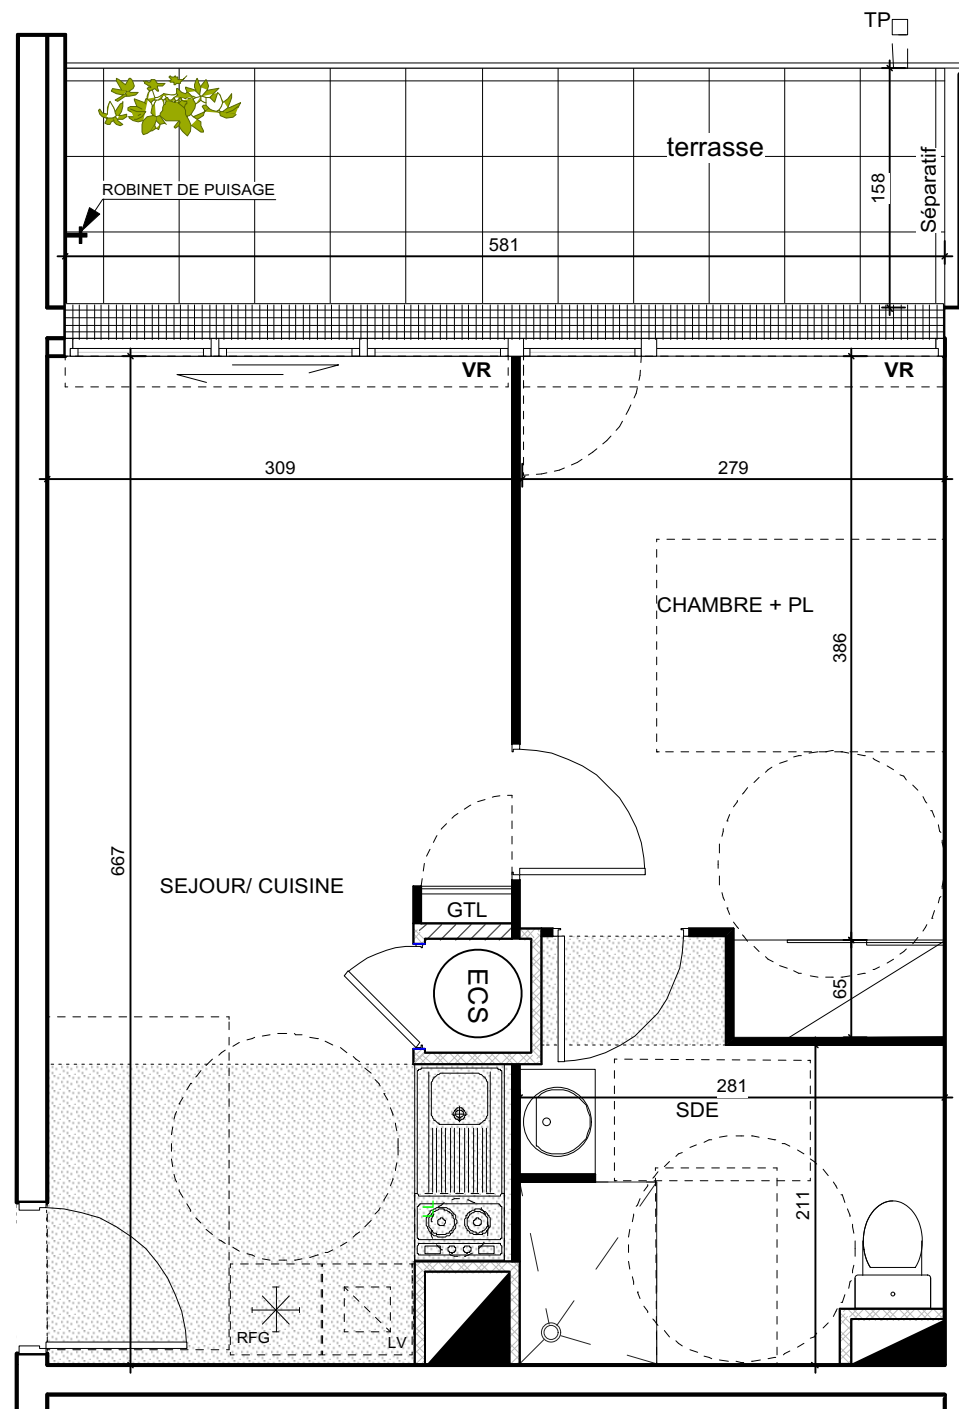

 	1401 Avenue du Mondial 98 34000 MONTPELLIER 19 Espace Méditerranée 66000 PERPIGNAN	BÂTIMENT : B NIVEAU: 3 TYPE: T2	N° LOT 303 IND: C
PLAN DE COMMERCIALISATION DOCUMENT NON CONTRACTUEL			08-12-2022

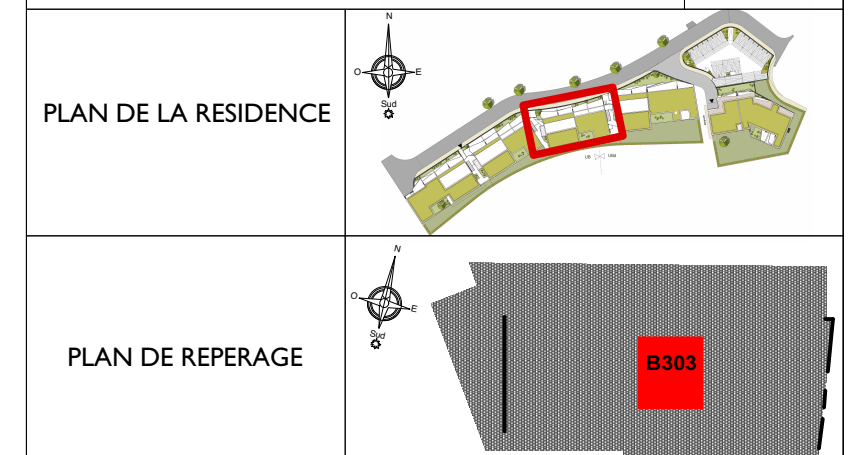

SEJOUR / CUISINE	19,80 m2
SDE	6,50 m2
CHAMBRE + PL	11,60 m2
TOTAL	37,90 m2
TERRASSE	9,20 m2

LES SURFACES HACHURÉES CORRESPONDENT À DES PLAFONDS OU SOFFITES D'UNE HAUTEUR MINIMALE DE 2.15m.
LES ÉLÉMENTS DESSINÉS EN POINTILLÉS LE SONT À TITRE INDICATIF ET SONT NON CONTRACTUELS.
LES RETOMBÉES DE POUTRES, SOFFITES ET FAUX- PLAFONDS NE SONT PAS TOUS REPRÉSENTÉS