

Résidence MER AZUR



urbat 1401 Avenue du Mondial 98 34000 MONTPELLIER	BÂTIMENT : A	N°LOT 501
ICADE 19 Espace Méditerranée 66000 PERPIGNAN	NIVEAU: 5	IND: E
	TYPE: T4	

PLAN DE COMMERCIALISATION

DOCUMENT NON CONTRACTUEL

26-01-2023


PLAN DE LA RESIDENCE

PLAN DE REPERAGE

SURFACES HABITABLES

SEJOUR / CUISINE	31,40 m2
DGT	4,90 m2
SDE-1	5,00 m2
WC	3,50 m2
CHAMBRE1 + PL	11,20 m2
CHAMBRE2 + PL	10,50 m2
CHAMBRE3 + PL	11,60 m2
SDE-2	3,30 m2
TOTAL	81,40 m2
TERRASSE	88,90 m2

LES SURFACES HACHURÉES CORRESPONDENT À DES PLAFONDS OU SOFFITES D'UNE HAUTEUR MINIMALE DE 2.15m.
LES ÉLÉMENTS DESSINÉS EN POINTILLÉS LE SONT À TITRE INDICATIF ET SONT NON CONTRACTUELS.
LES RETOMBÉES DE POUTRES, SOFFITES ET FAUX- PLAFONDS NE SONT PAS TOUS REPRÉSENTÉS

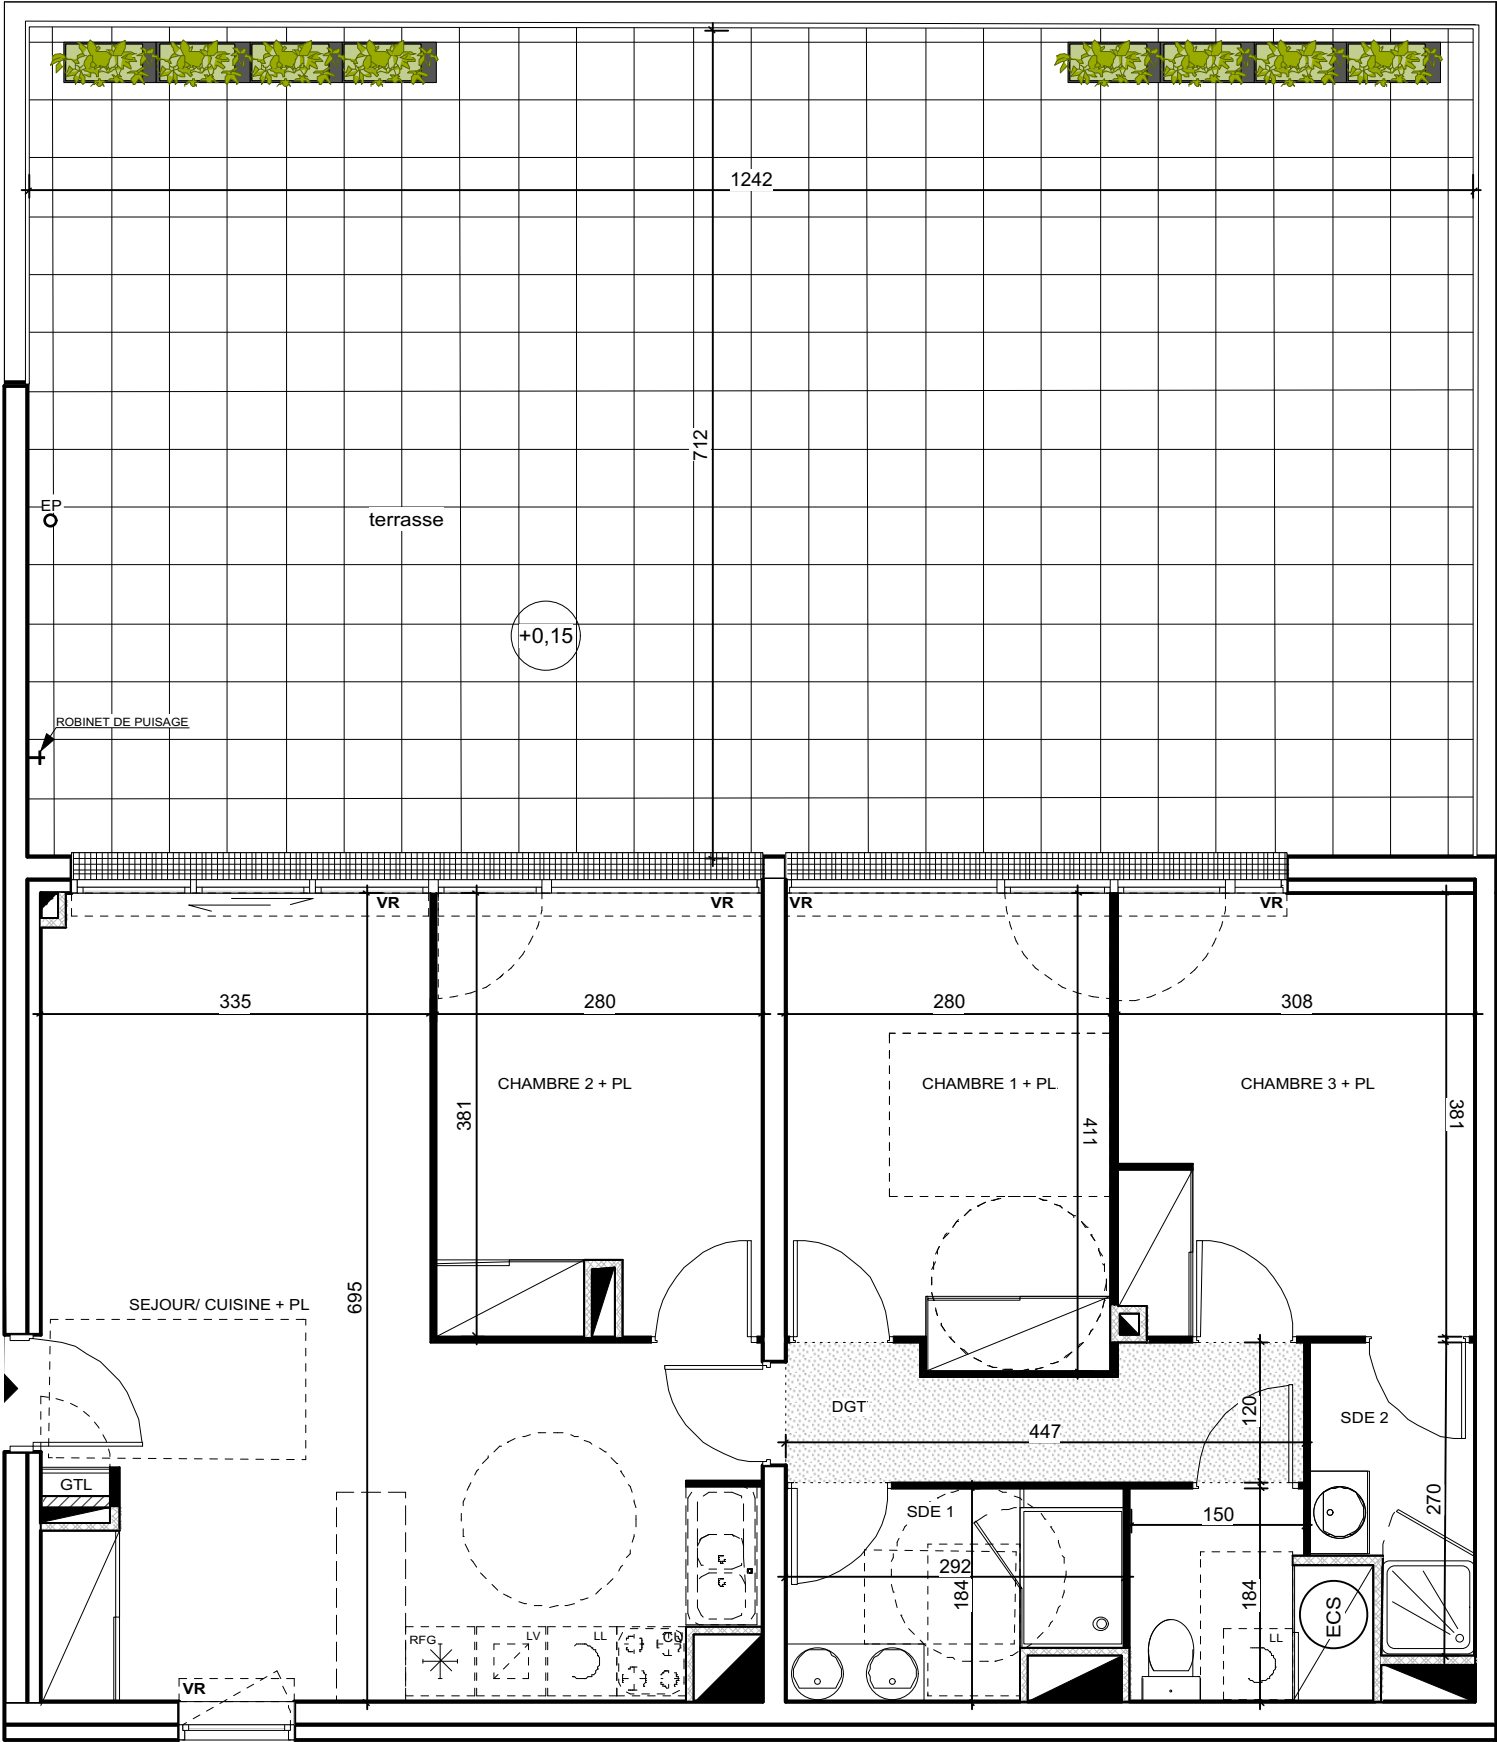

- DÉSENTE EAU PLUVIALE / TROP PLEIN
- + ROBINET DE PUISAGE
- ECS BALLON EAU CHAUDE SANITAIRE THERMODYNAMIQUE
- EVIER FOURNI SUR DEMANDE POUR LES T4
- GTL TABLEAU ELECTRIQUE
- VR PORTE FENETRE AVEC VOILET ROULANT
- VR BAIE COULISSANTE AVEC VOILET ROULANT
- VR FENÊTRE AVEC VOILET ROULANT
- CLOISON AMOVIBLE
- FAUX PLAFOND/ SOFFITE