

Résidence MER AZUR





1401 Avenue du Mondial 98
34000 MONTPELLIER



19 Espace Méditerranée
66000 PERPIGNAN

BÂTIMENT : A

NIVEAU: 2

TYPE: T3



N°LOT
205

IND: C


PLAN DE COMMERCIALISATION

DOCUMENT NON CONTRACTUEL


08-12-2022

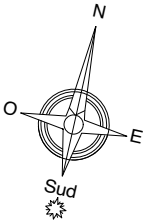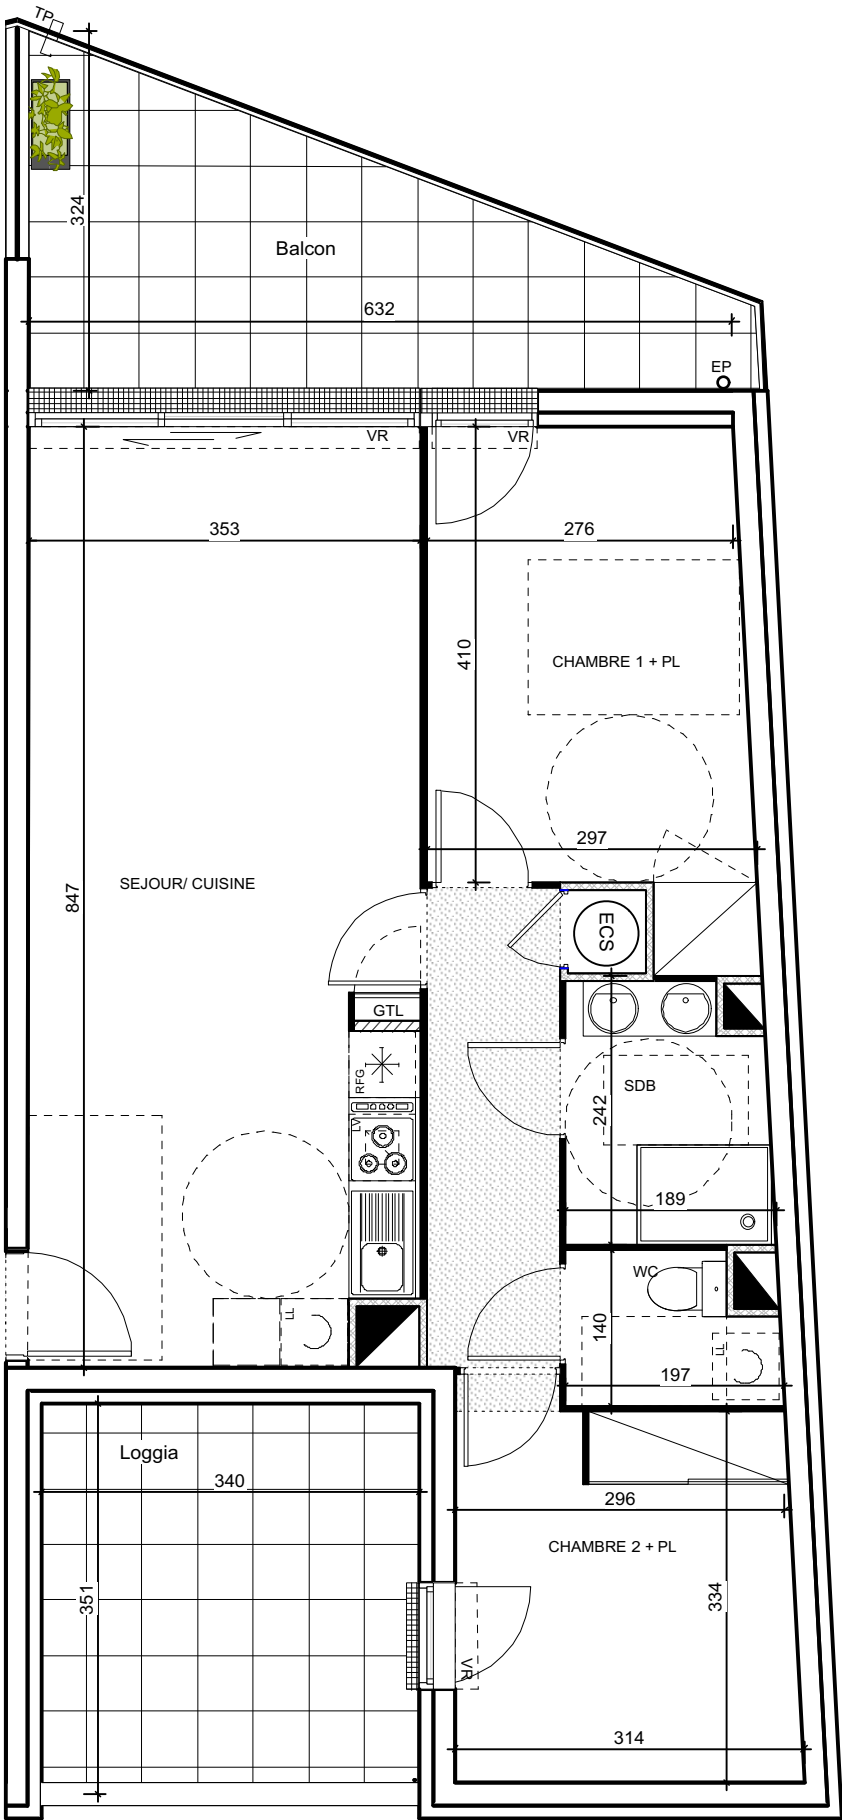

PLAN DE LA RESIDENCE

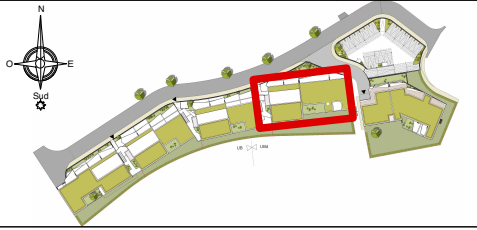

PLAN DE REPERAGE

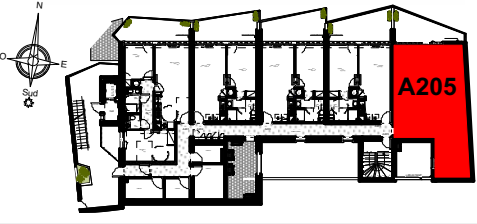

SURFACES HABITABLES

SEJOUR / CUISINE	29,30 m2
DGT	5,70 m2
SDB	4,10 m2
WC	2,40 m2
CHAMBRE 1 + PL	12,60 m2
CHAMBRE 2 + PL	10,50 m2
TOTAL	64,60 m2
LOGGIA	12,00 m2
BALCON	13,00 m2

LES SURFACES HACHURÉES CORRESPONDENT À DES PLAFONDS OU SOFFITES D'UNE HAUTEUR MINIMALE DE 2.15m.
LES ÉLÉMENTS DESSINÉS EN POINTILLÉS LE SONT À TITRE INDICATIF ET SONT NON CONTRACTUELS.
LES RETOMBÉES DE POUTRES, SOFFITES ET FAUX- PLAFONDS NE SONT PAS TOUS REPRÉSENTÉS