

Résidence MER AZUR

PLAN NOTAIRE





1401 Avenue du Mondial 98
34000 MONTPELLIER



19 Espace Méditerranée
66000 PERPIGNAN

BÂTIMENT : C

NIVEAU: 2

TYPE: T3

N°LOT


201

IND: N


PLAN


17-10-2024

PLAN DE LA RESIDENCE

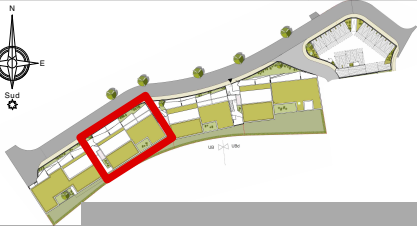

PLAN DE REPERAGE

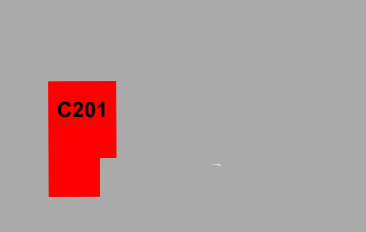

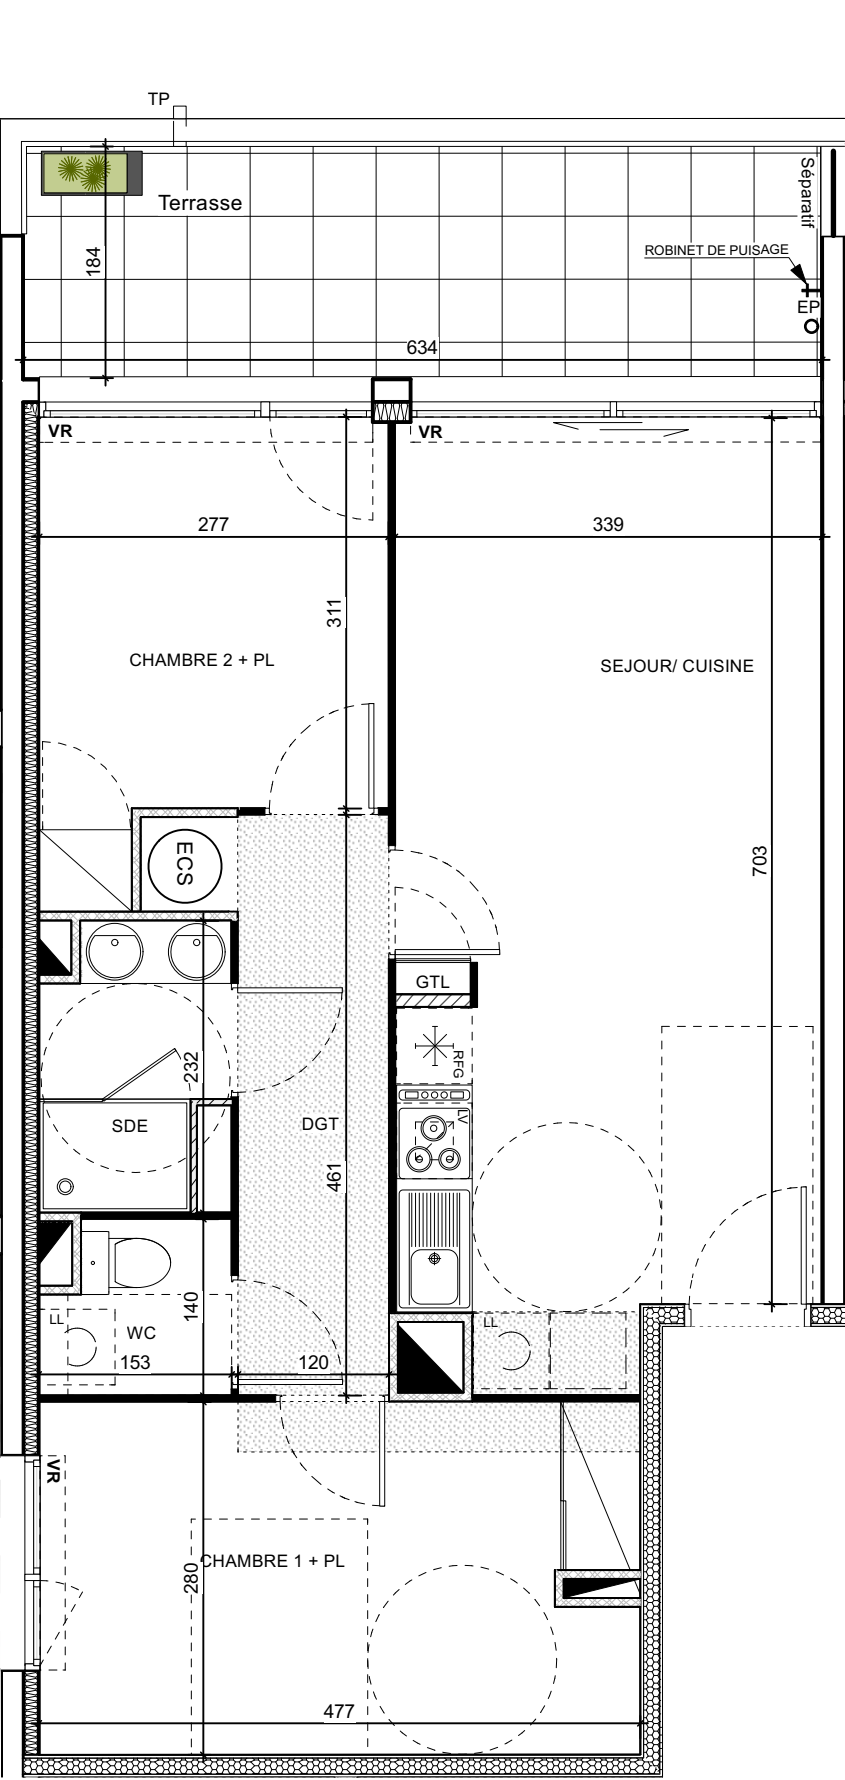

- 

SEPARATIF TERRASSE/
BALCON, h=1,50m
- 

JARDINIERE
- LL

LV

CU

RFR

LAVE LINGE
LAVE VAISSELLE
CUISON
REFRIGIRATEUR
- PL

PLACARD
- EP TP


+

DÉSCENTE EAU PLUVIALE /
TROP PLEIN
ROBINET DE
PUISAGE
- 

ECS

BALLON EAU CHAUDE
SANITAIRE
THERMODYNAMIQUE
- 

GTL

 TABLEAU ELECTRIQUE
- 

VR

PORTE FENETRE
AVEC VOLET ROULANT
- 

VR


BAIE COULISSANTE
AVEC VOLET ROULANT
- 

VR

FENÊTRE AVEC VOLET
ROULANT
- 

CLOISON AMOVIBLE
- 

FAUX PLAFOND/ SOFFITE

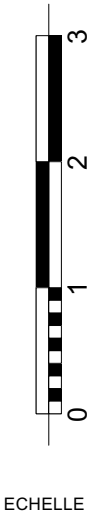

ECHELLE

SURFACES HABITABLES

SEJOUR / CUISINE	24,70 m2
DGT	6,00 m2
SDE	3,40 m2
WC	1,90 m2
CHAMBRE 1 + PL	13,50 m2
CHAMBRE 2 + PL	9,30 m2
TOTAL	58,80 m2
TERRASSE	11,70 m2

LES SURFACES HACHURÉES CORRESPONDENT À DES PLAFONDS OU SOFFITES D'UNE HAUTEUR MINIMALE DE 2.15m.
LES ÉLÉMENTS DESSINÉS EN POINTILLÉS LE SONT À TITRE INDICATIF ET SONT NON CONTRACTUELS.
LES RETOMBÉES DE POUTRES, SOFFITES ET FAUX- PLAFONDS NE SONT PAS TOUS REPRÉSENTÉS

L'EMPLACEMENT DES GAINES, SOFFITES EVENTUELLES EST SUSCEPTIBLE DE MODIFICATION POUR DES RAISONS TECHNIQUES. LES EVENTUELS ELEMENTS D'EQUIPEMENTS RELATIFS AU CHAUFFAGE NE SONT PAS INDIQUEES.
LA SURFACE HABITABLE PEUT VARIER DE +/-5% EN FONCTION DES TECHNIQUES DE CONSTRUCTION CHOISIS.