

Résidence MER AZUR





1401 Avenue du Mondial 98
34000 MONTPELLIER



19 Espace Méditerranée
66000 PERPIGNAN

BÂTIMENT : A

NIVEAU: 1

TYPE: T2

N°LOT



104

IND: C

PLAN DE COMMERCIALISATION

DOCUMENT NON CONTRACTUEL


08-12-2022

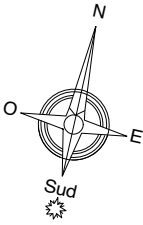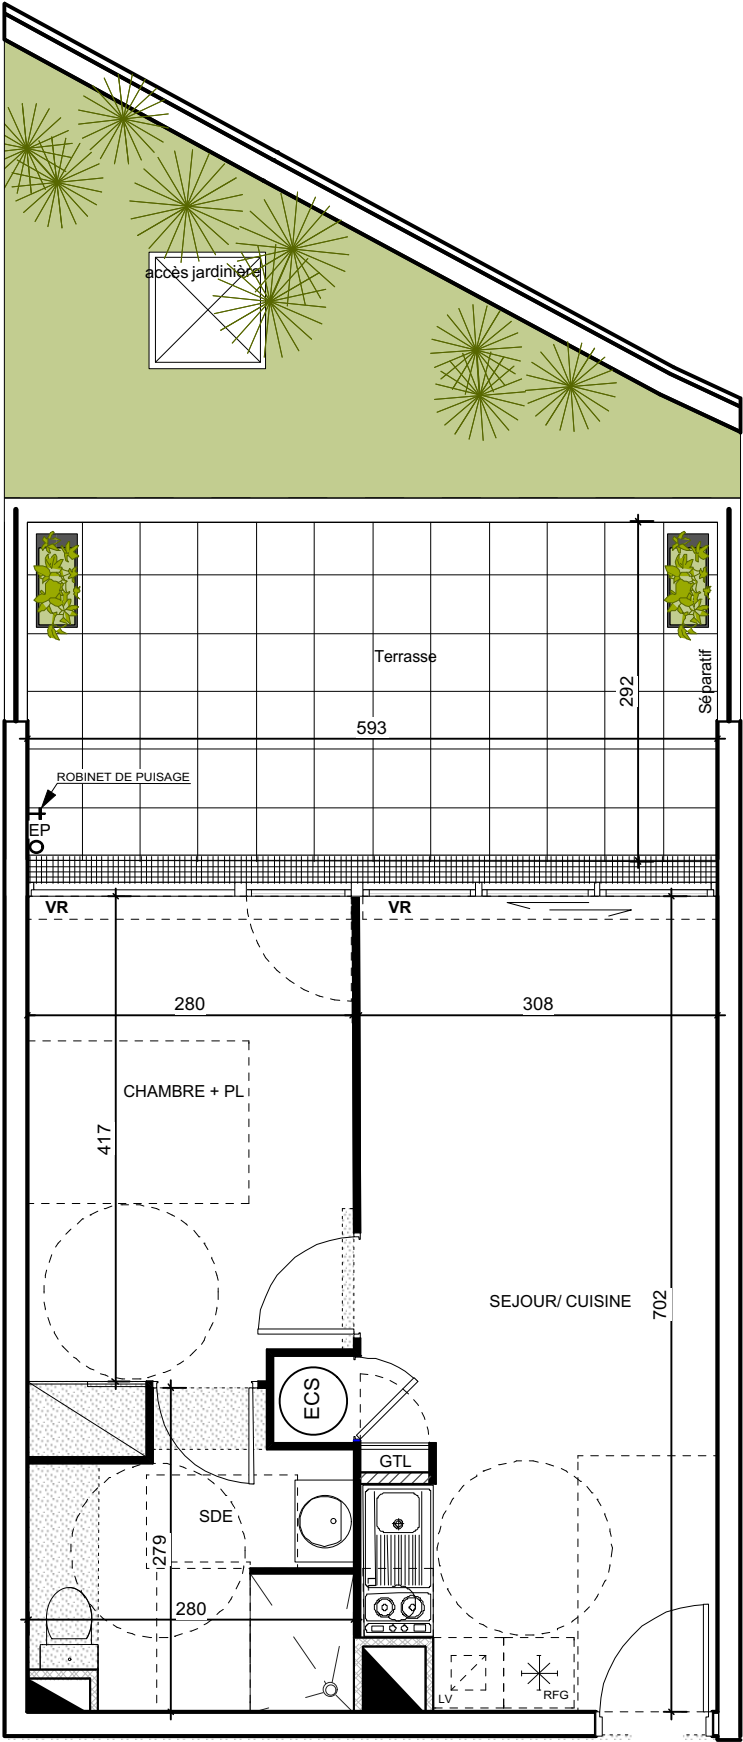

PLAN DE LA RESIDENCE



PLAN DE REPERAGE

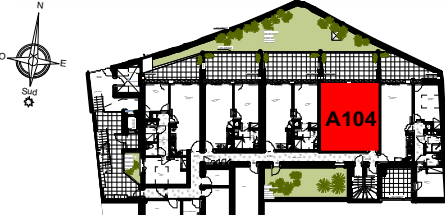

SURFACES HABITABLES

SEJOUR / CUISINE	21,50 m2
SDE	6,50 m2
CHAMBRE 1 + PL	12,20 m2
TOTAL	40,20 m2
TERRASSE	17,00 m2

LES SURFACES HACHURÉES CORRESPONDENT À DES PLAFONDS OU SOFFITES D'UNE HAUTEUR MINIMALE DE 2.15m.
LES ÉLÉMENTS DESSINÉS EN POINTILLÉS LE SONT À TITRE INDICATIF ET SONT NON CONTRACTUELS.
LES RETOMBÉES DE POUTRES, SOFFITES ET FAUX- PLAFONDS NE SONT PAS TOUS REPRÉSENTÉS