

Résidence MER AZUR



urbat 1401 Avenue du Mondial 98 34000 MONTPELLIER	BÂTIMENT : E	N° LOT 305
ICADE 19 Espace Méditerranée 66000 PERPIGNAN	NIVEAU: 3	IND: C
	TYPE: T3	

PLAN DE COMMERCIALISATION

DOCUMENT NON CONTRACTUEL

08-12-2022


PLAN DE LA RESIDENCE

PLAN DE REPERAGE

SURFACES HABITABLES

SEJOUR / CUISINE	26,30 m2
DGT	7,50 m2
SDE	4,30 m2
WC	2,00 m2
CHAMBRE 1+PL	11,90 m2
CHAMBRE 2+PL	9,70 m2
TOTAL	61,70 m2
BALCON	12,30 m2
TERRASSE	12,30 m2

LES SURFACES HACHURÉES CORRESPONDENT À DES PLAFONDS OU SOFFITES D'UNE HAUTEUR MINIMALE DE 2.15m.
LES ÉLÉMENTS DESSINÉS EN POINTILLÉS LE SONT À TITRE INDICATIF ET SONT NON CONTRACTUELS.
LES RETOMBÉES DE POUTRES, SOFFITES ET FAUX- PLAFONDS NE SONT PAS TOUS REPRÉSENTÉS

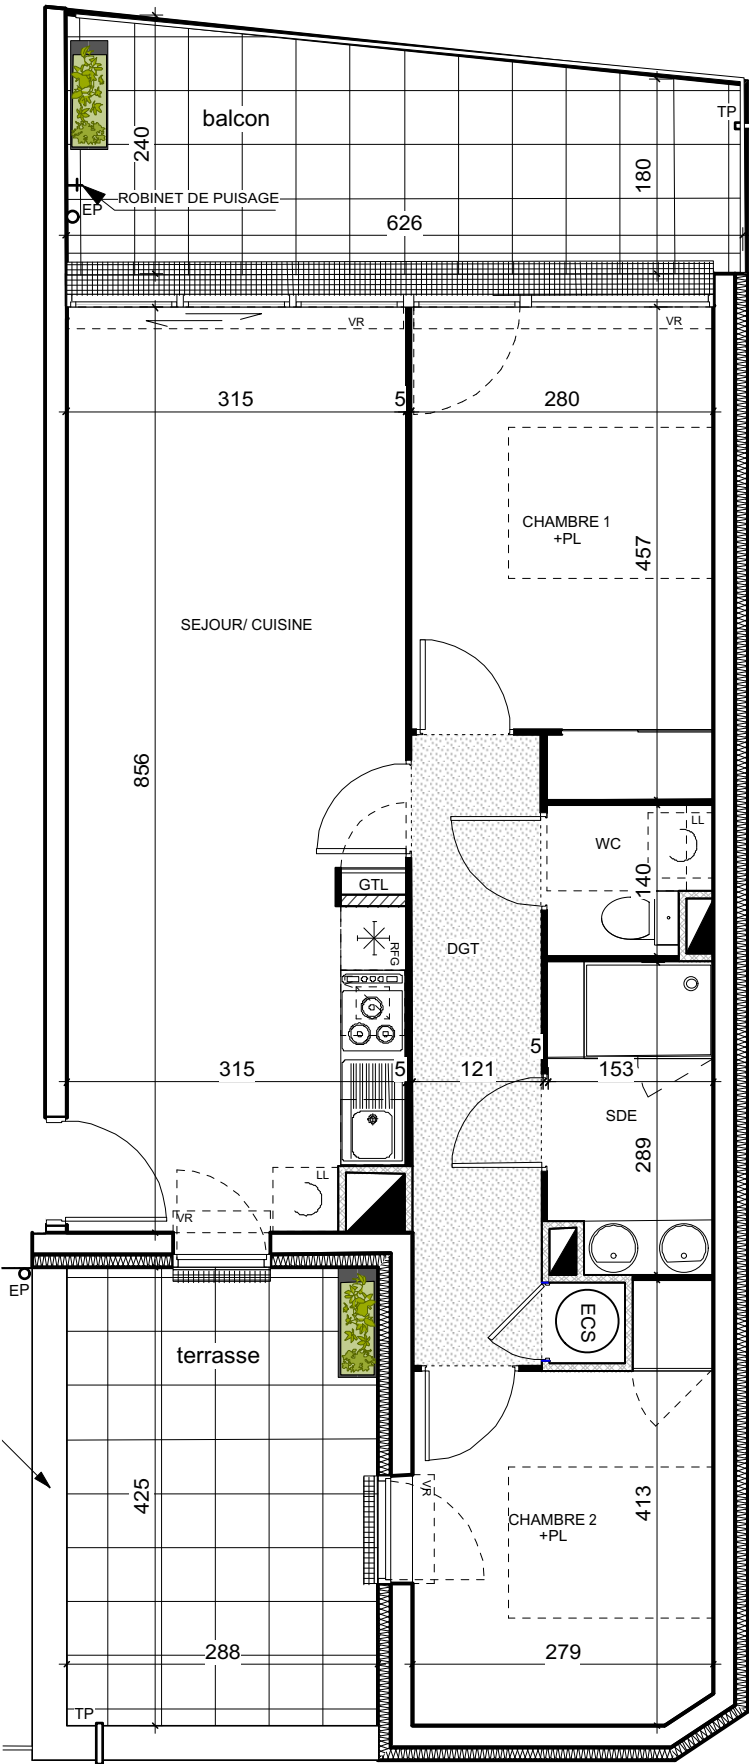

○ DÉSENTE EAU PLUVIALE / TROP PLEIN
+ ROBINET DE PUISAGE

○ ECS BALLON EAU CHAUE SANITAIRE THERMODYNAMIQUE

○ EVIER FOURNI SUR DEMANDE POUR LES T4

○ GTL TABLEAU ELECTRIQUE

VR PORTE FENETRE AVEC VOLET ROULANT

VR BAIE COULISSANTE AVEC VOLET ROULANT

VR FENÊTRE AVEC VOLET ROULANT

— CLOISON AMOVIBLE

FAUX PLAFOND/ SOFFITE