


Résidence MER AZUR

PLAN NOTAIRE



 1401 Avenue du Mondial 98 34000 MONTPELLIER  19 Espace Méditerranée 66000 PERPIGNAN	BÂTIMENT : D	N°LOT 201
	NIVEAU: 2	IND: M
	TYPE: T4	



PLAN	03-05-2024
DOCUMENT NON CONTRACTUEL	

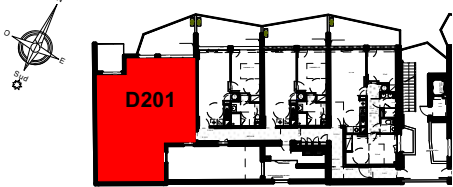PLAN DE LA RESIDENCE	
PLAN DE REPERAGE	

SURFACES HABITABLES

SEJOUR / CUISINE + PL	30,70 m2
DGT	7,10 m2
SDB	4,50 m2
SDE	3,10 m2
WC	1,90 m2
CHAMBRE 1 + PL	11,70 m2
CHAMBRE 2 + PL	9,00 m2
CHAMBRE 3 + PL	15,10 m2
TOTAL	83,10 m2
BALCON	13,60 m2
BALCON 2	6,40 m2

LES SURFACES HACHURÉES CORRESPONDENT À DES PLAFONDS OU SOFFITES D'UNE HAUTEUR MINIMALE DE 2.15m.
LES ÉLÉMENTS DESSINÉS EN POINTILLÉS LE SONT À TITRE INDICATIF ET SONT NON CONTRACTUELS.
LES RETOMBÉES DE POUTRES, SOFFITES ET FAUX- PLAFONDS NE SONT PAS TOUS REPRÉSENTÉS

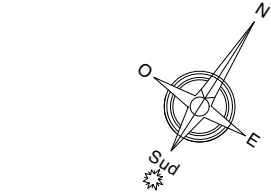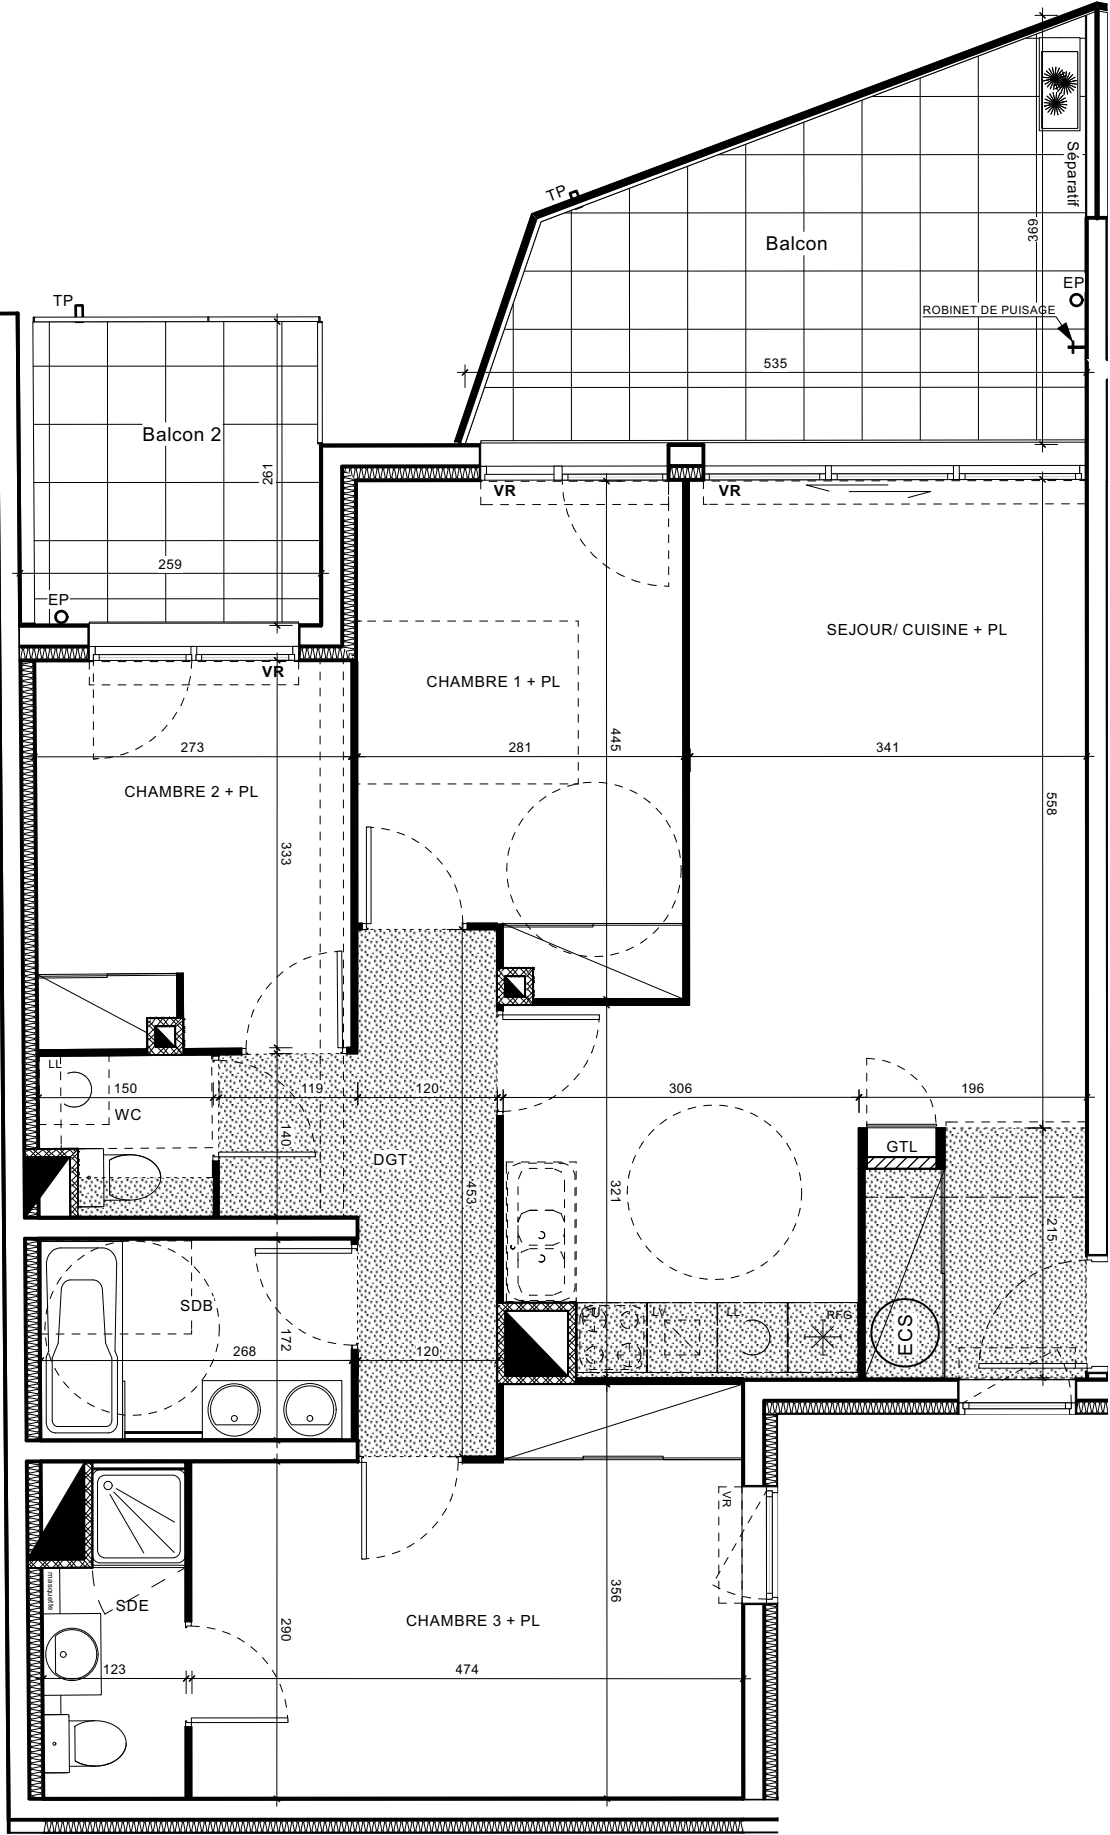

- SEPARATIF TERRASSE/ BALCON
- JARDINIÈRE
- LL

LAVE LINGE
- LV

LAVE VAISSELLE
- CU

CUISON
- RFR

REFRIGIRATEUR
- PL

PLACARD
- EP TP

DÉSCENTE EAU PLUVIALE / TROP PLEIN
- +

ROBINET DE PUISAGE
- EVIER FOURNI SUR DEMANDE POUR LES T4
- ECS


BALLON EAU CHAUDE SANITAIRE THERMODYNAMIQUE
- GTL

TABEAU ELECTRIQUE
- VR

PORTE FENETRE AVEC VOLET ROULANT
- VR

BAIE COULISSANTE AVEC VOLET ROULANT
- VR

FENÊTRE AVEC VOLET ROULANT
- CLOISON AMOVIBLE
- FAUX PLAFOND/ SOFFITE

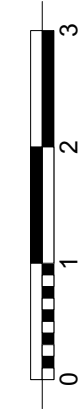

ECHELLE