

Résidence MER AZUR

PLAN NOTAIRE





1401 Avenue du Mondial 98
34000 MONTPELLIER



19 Espace Méditerranée
66000 PERPIGNAN

BÂTIMENT : D

NIVEAU: 1

TYPE: T4

N°LOT

101

IND: M

PLAN


DOCUMENT NON CONTRACTUEL




03-05-2024

PLAN DE LA RESIDENCE



PLAN DE REPERAGE

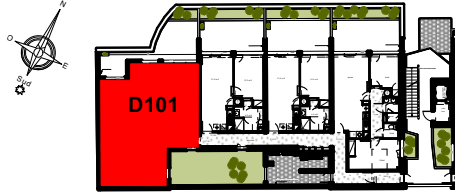

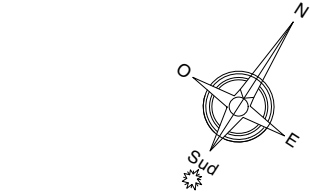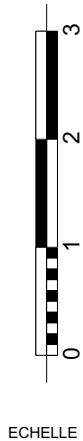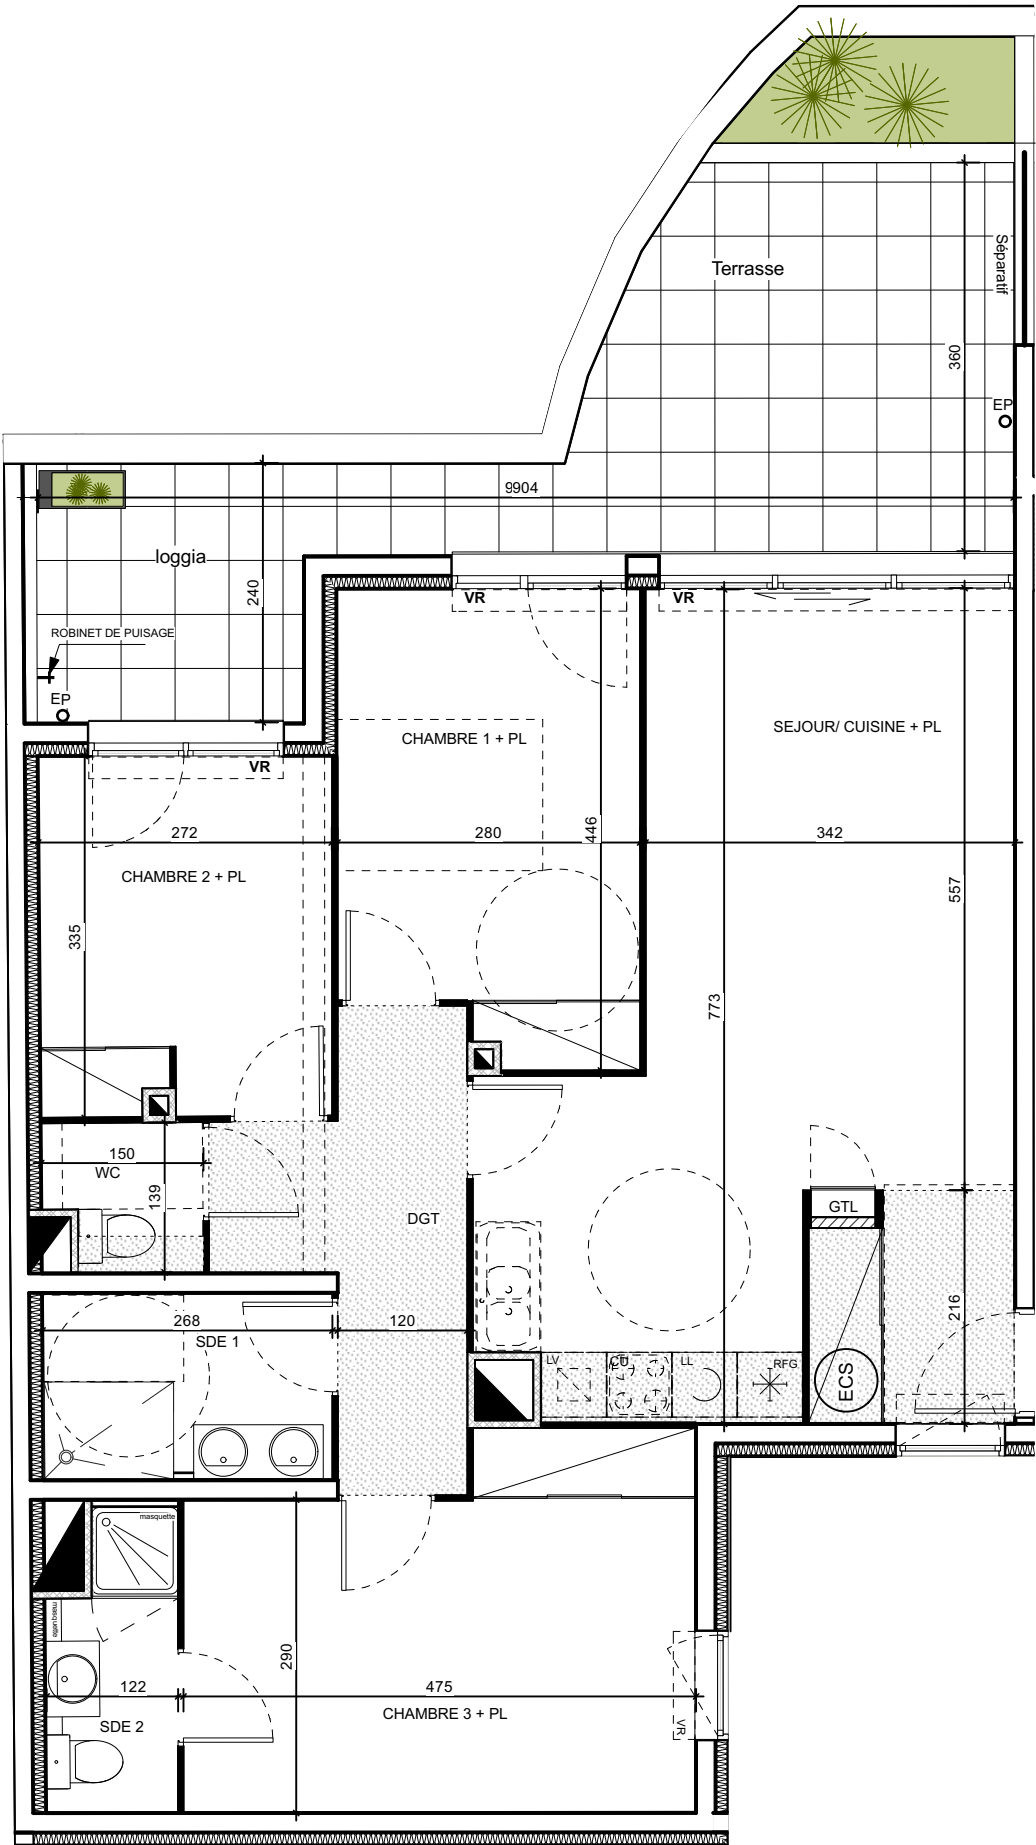

- SEPARATIF TERRASSE/
BALCON

JARDINIERE

LL
LV
CU
RFR

PL

EP TP
+

EVIER FOURNI
SUR DEMANDE
POUR LES T4

ECS

GTL

VR

VR

VR

VR

CLOISON AMOVIBLE

FAUX PLAFOND/ SOFFITE
- LAVE LINGE

LAVE VAISSELLE

CUISON

REFRIGERATEUR

PLACARD

DÉSCENTE EAU PLUVIALE /
TROP PLEIN

ROBINET DE
PUISAGE

BALLON EAU CHAUDE
SANITAIRE
THERMODYNAMIQUE

TABLEAU ELECTRIQUE

PORTE FENETRE
AVEC VOLET ROULANT

BAIE COULISSANTE
AVEC VOLET ROULANT

FENÊTRE AVEC VOLET
ROULANT

SURFACES HABITABLES

SEJOUR / CUISINE + PL	30,70 m2
DGT	7,10 m2
SDE 1	4,60 m2
SDE 2	3,10 m2
WC	1,90 m2
CHAMBRE 1 + PL	11,70 m2
CHAMBRE 2 + PL	9,00 m2
CHAMBRE 3 + PL	15,10 m2
TOTAL	83,20 m2
TERRASSE	15,80 m2
LOGGIA	5,90 m2

LES SURFACES HACHURÉES CORRESPONDENT À DES PLAFONDS OU SOFFITES D'UNE HAUTEUR MINIMALE DE 2.15m.
LES ÉLÉMENTS DESSINÉS EN POINTILLÉS LE SONT À TITRE INDICATIF ET SONT NON CONTRACTUELS.
LES RETOMBÉES DE POUTRES, SOFFITES ET FAUX- PLAFONDS NE SONT PAS TOUS REPRÉSENTÉS