

Résidence MER AZUR





1401 Avenue du Mondial 98
34000 MONTPELLIER



19 Espace Méditerranée
66000 PERPIGNAN

BÂTIMENT : D

NIVEAU: 1

TYPE: T4

N°LOT



101

IND: C

PLAN DE COMMERCIALISATION

DOCUMENT NON CONTRACTUEL


08-12-2022

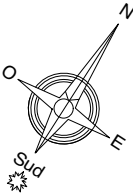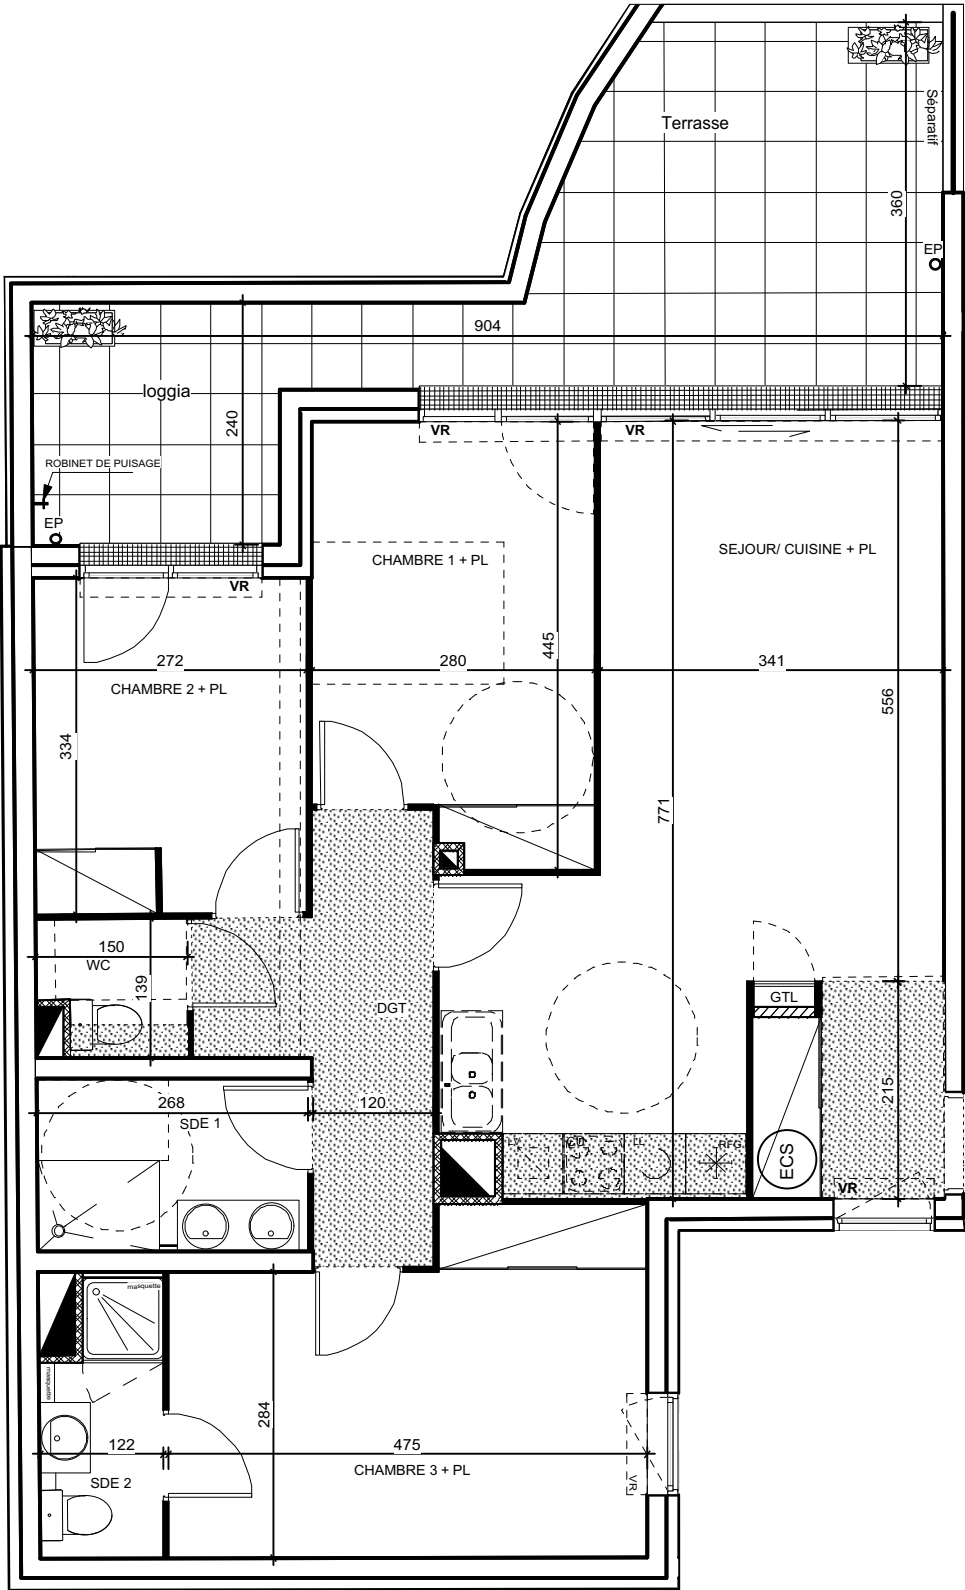

PLAN DE LA RESIDENCE



PLAN DE REPERAGE

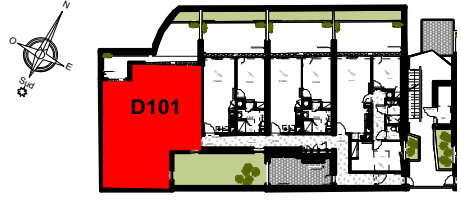

SURFACES HABITABLES

SEJOUR / CUISINE + PL	30,70 m2
DGT	7,10 m2
SDE 1	4,50 m2
SDE 2	3,10 m2
WC	1,90 m2
CHAMBRE 1 + PL	11,70 m2
CHAMBRE 2 + PL	9,00 m2
CHAMBRE 3 + PL	14,90 m2
TOTAL	82,90 m2
TERRASSE	15,80 m2
LOGGIA	5,90 m2

LES SURFACES HACHURÉES CORRESPONDENT À DES PLAFONDS OU SOFFITES D'UNE HAUTEUR MINIMALE DE 2.15m.
LES ÉLÉMENTS DESSINÉS EN POINTILLÉS LE SONT À TITRE INDICATIF ET SONT NON CONTRACTUELS.
LES RETOMBÉES DE POUTRES, SOFFITES ET FAUX- PLAFONDS NE SONT PAS TOUS REPRÉSENTÉS