

Résidence MER AZUR

PLAN NOTAIRE





1401 Avenue du Mondial 98  
34000 MONTPELLIER



19 Espace Méditerranée  
66000 PERPIGNAN

BÂTIMENT : C

NIVEAU: 1

TYPE: T2

N°LOT

103

IND: M

PLAN


DOCUMENT NON CONTRACTUEL

03-05-2024

PLAN DE LA RESIDENCE




PLAN DE REPERAGE

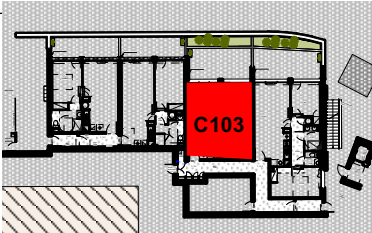

SURFACES HABITABLES

|                        |          |
|------------------------|----------|
| SEJOUR / CUISINE ..... | 20,90 m2 |
| SDE + WC .....         | 6,60 m2  |
| CHAMBRE + PL .....     | 12,70 m2 |
| TOTAL                  | 40,20 m2 |
| BALCON .....           | 12,10 m2 |

LES SURFACES HACHURÉES CORRESPONDENT À DES PLAFONDS OU SOFFITES D'UNE HAUTEUR MINIMALE DE 2.15m.  
LES ÉLÉMENTS DESSINÉS EN POINTILLÉS LE SONT À TITRE INDICATIF ET SONT NON CONTRACTUELS.  
LES RETOMBÉES DE POUTRES, SOFFITES ET FAUX- PLAFONDS NE SONT PAS TOUS REPRÉSENTÉS

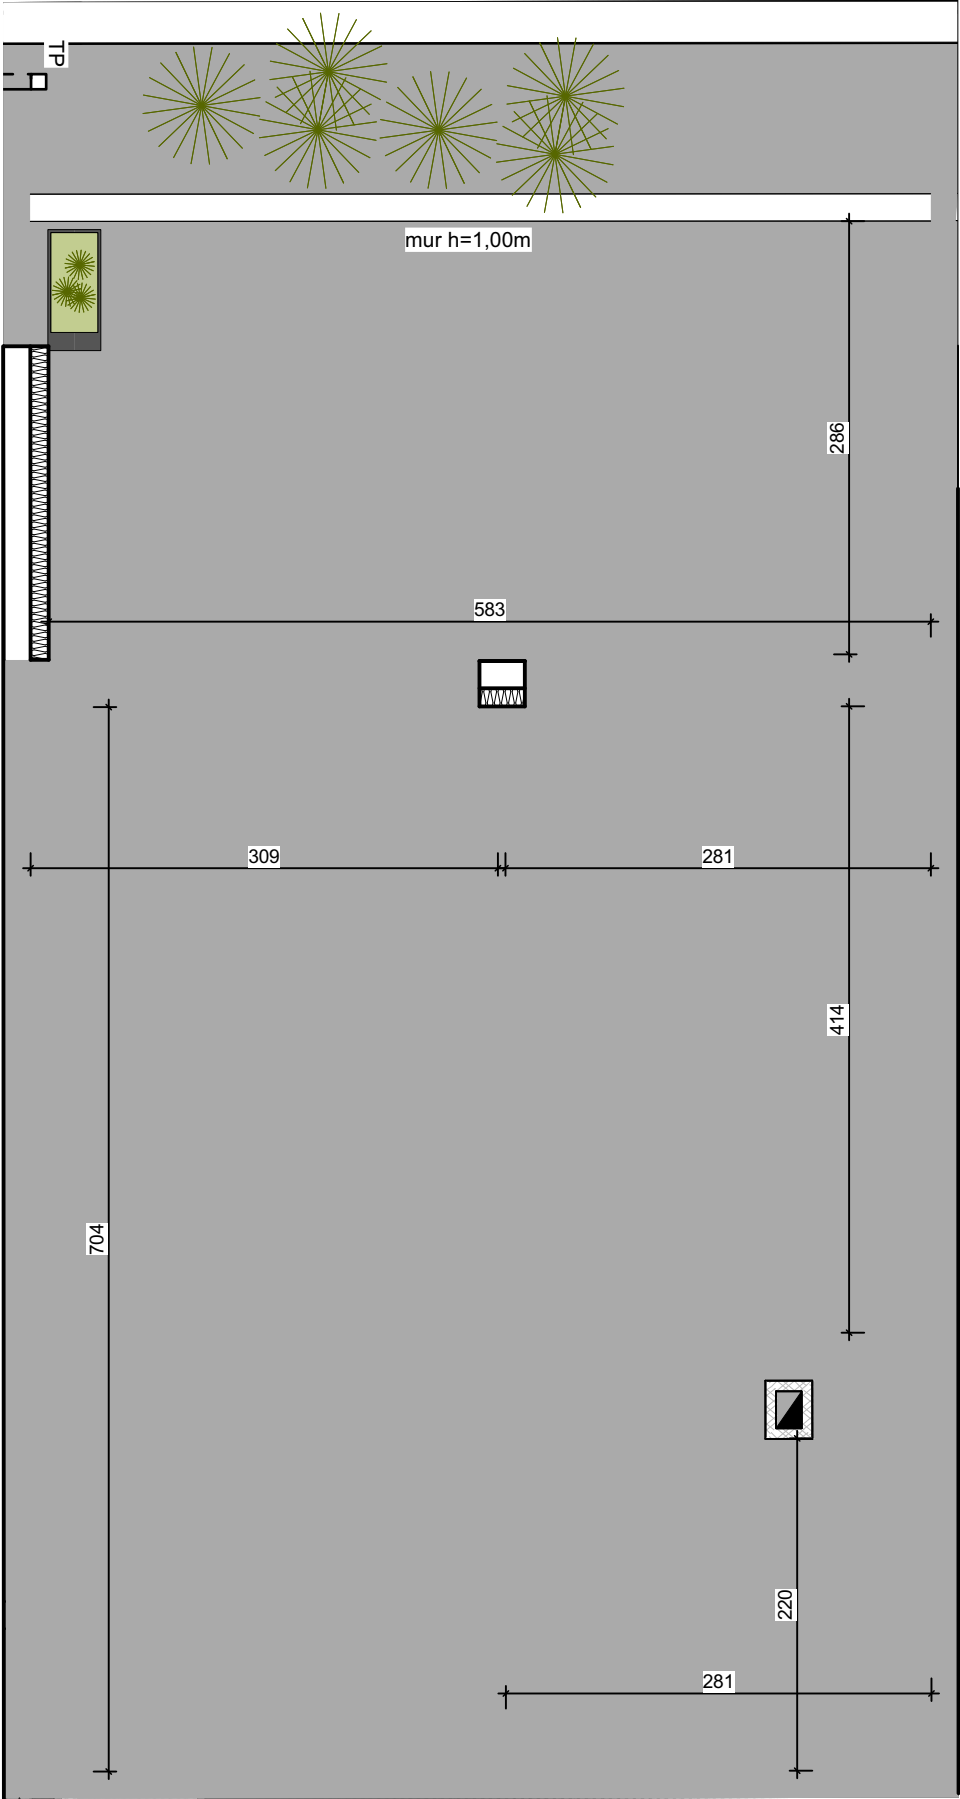

- SEPARATIF TERRASSE/  
BALCON, h=1,50m

JARDINIERE

LL LAVE LINGE  
LV LAVE VAISSELLE  
CU CUISSON  
RFR REFRIGIRATEUR

PL PLACARD

EP TP DÉSCENTE EAU PLUVIALE /  
TROP PLEIN  
ROBINET DE  
PUISAGE

EVIER FOURNI  
SUR DEMANDE  
POUR LES T4

ECS BALLON EAU CHAUDE  
SANITAIRE  
THERMODYNAMIQUE

GTL TABLEAU ELECTRIQUE


VR PORTE FENETRE  
AVEC VOLET ROULANT

VR BAIE COULISSANTE  
AVEC VOLET ROULANT

VR FENÊTRE AVEC VOLET  
ROULANT

CLOISON AMOVIBLE

FAUX PLAFOND/ SOFFITE

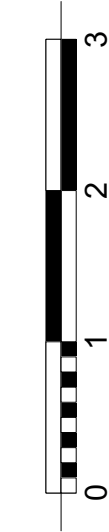

ECHELLE