

Résidence MER AZUR

PLAN NOTAIRE



|   |              |              |
|---|--------------|--------------|
| <br>1401 Avenue du Mondial 98<br>34000 MONTPELLIER<br><br>19 Espace Méditerranée<br>66000 PERPIGNAN | BÂTIMENT : A | N°LOT<br>501 |
|   | NIVEAU: 5    | IND: M       |
|   | TYPE: T4     |              |

PLAN

DOCUMENT NON CONTRACTUEL

03-05-2024



PLAN DE LA RESIDENCE

PLAN DE REPERAGE

SURFACES HABITABLES

|                       |          |
|-----------------------|----------|
| SEJOUR / CUISINE + PL | 31,30 m2 |
| DGT                   | 4,80 m2  |
| SDE-1                 | 5,00 m2  |
| WC + PL               | 3,50 m2  |
| CHAMBRE1 + PL         | 11,20 m2 |
| CHAMBRE2 + PL         | 10,50 m2 |
| CHAMBRE3 + PL         | 11,20 m2 |
| SDE-2                 | 3,20 m2  |
| TOTAL                 | 80,70 m2 |
| TERRASSE              | 88,90 m2 |

LES SURFACES HACHURÉES CORRESPONDENT À DES PLAFONDS OU SOFFITES D'UNE HAUTEUR MINIMALE DE 2.15m.  
LES ÉLÉMENTS DESSINÉS EN POINTILLÉS LE SONT À TITRE INDICATIF ET SONT NON CONTRACTUELS.  
LES RETOMBÉES DE POUTRES, SOFFITES ET FAUX- PLAFONDS NE SONT PAS TOUS REPRÉSENTÉS

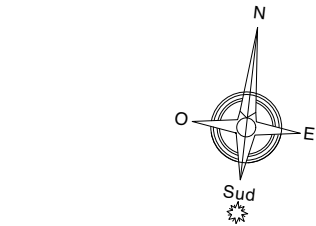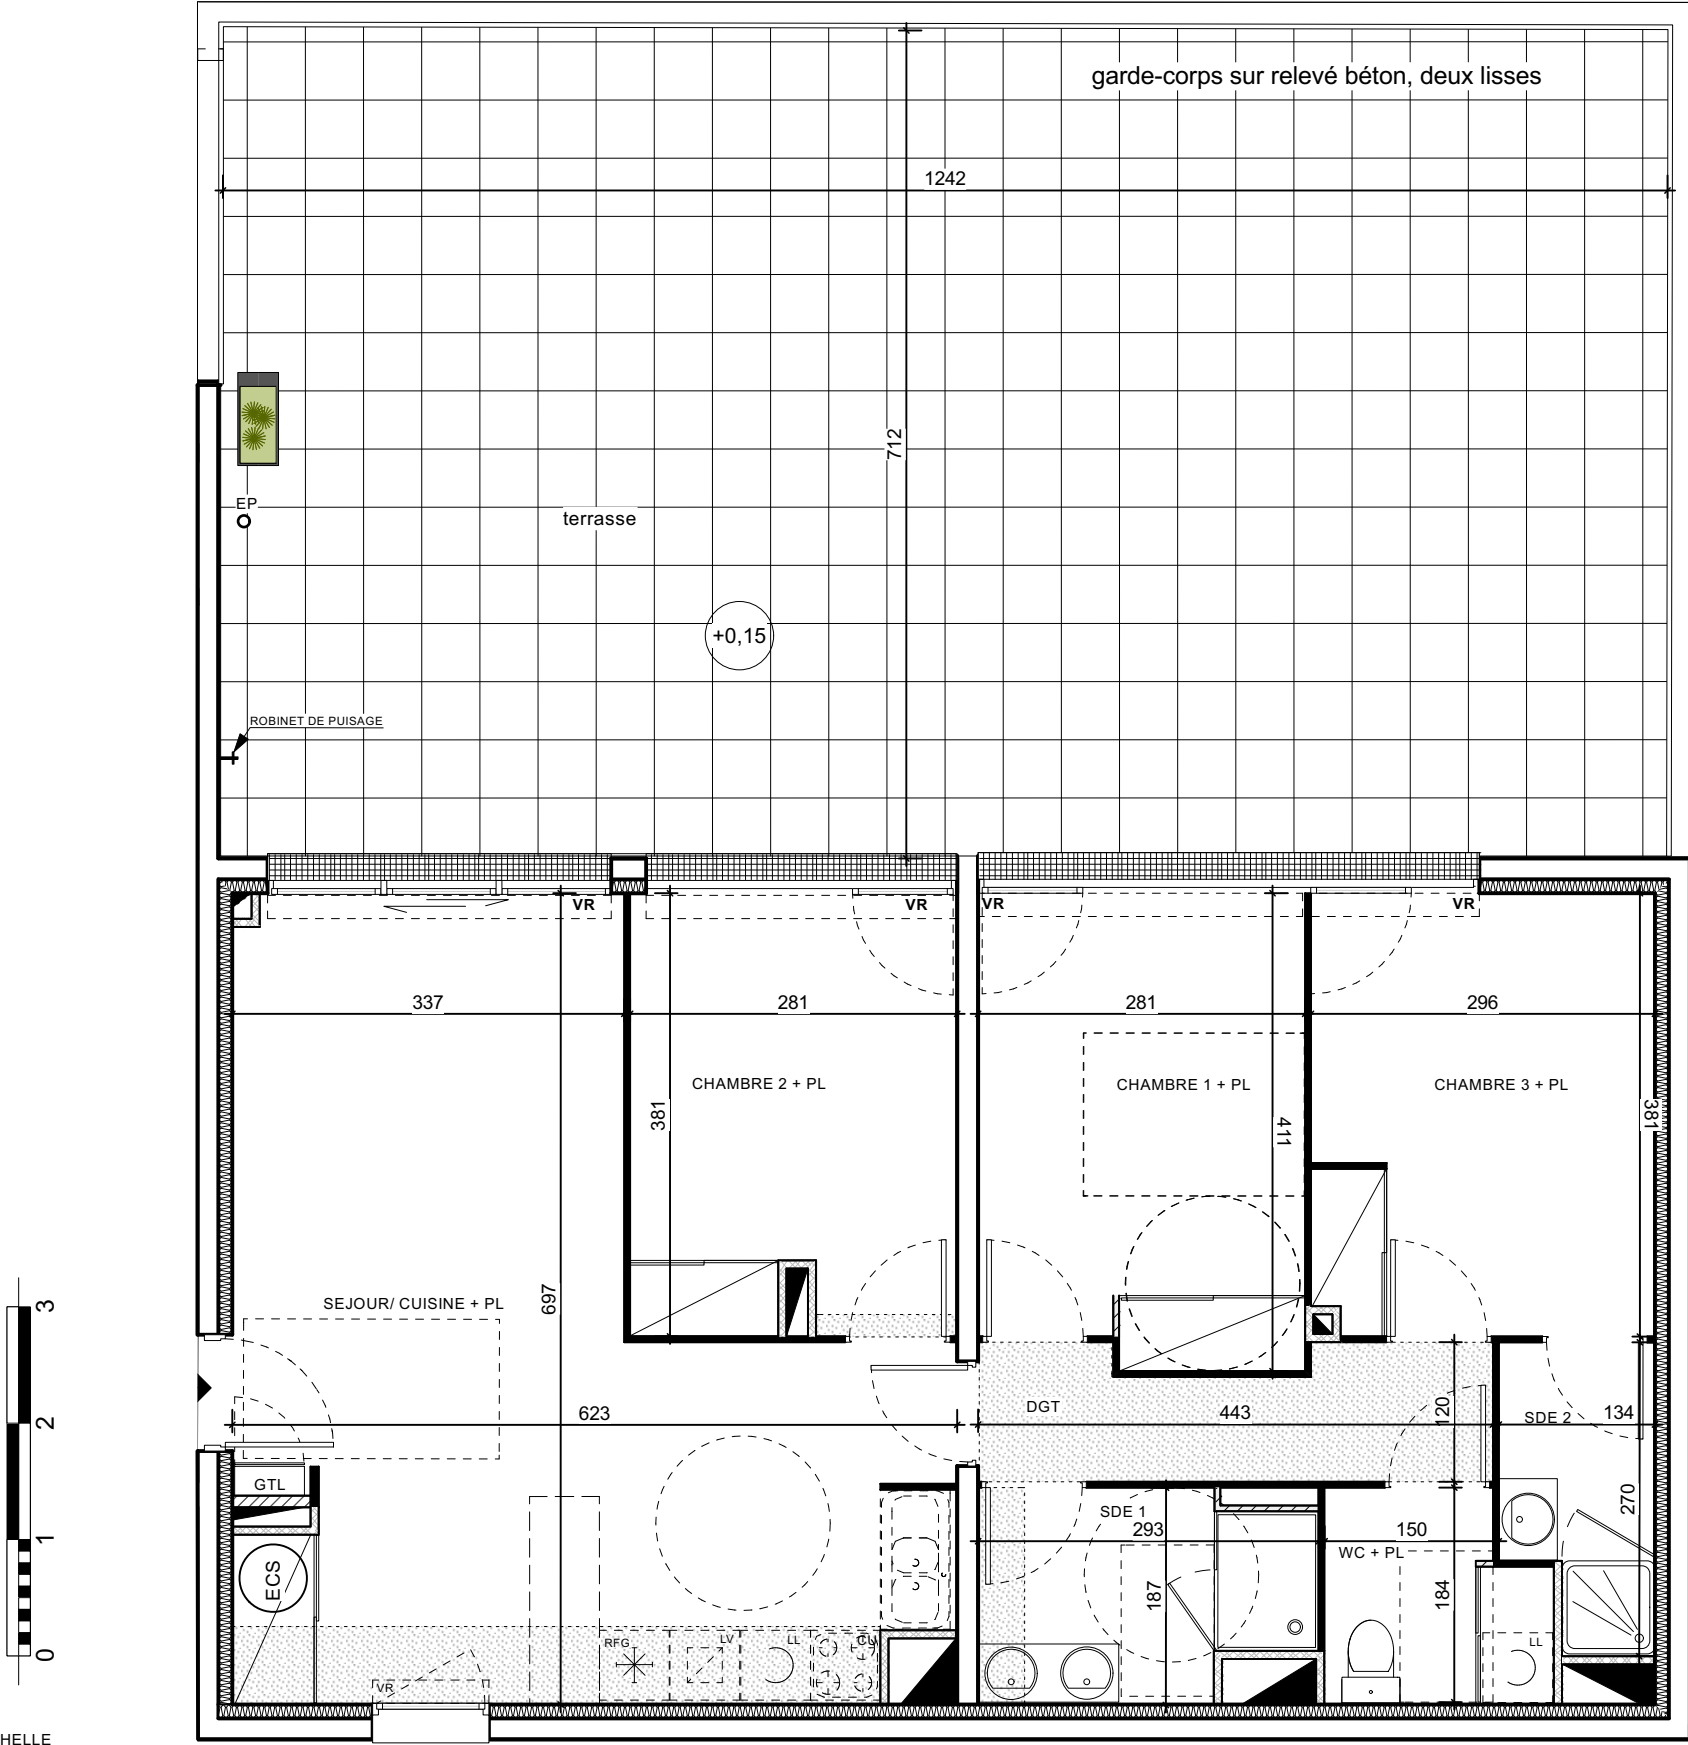

- SEPARATIF TERRASSE/ BALCON
- JARDINIÈRE
- LL LAVE LINGE
- LV LAVE VAISSELLE
- CU CUISSON
- RFR REFRIGÉRATEUR
- PL PLACARD
- EP TP DESCENTE EAU PLUVIALE / TROP PLEIN
- ROBINET DE PUISAGE
- EVIER FOURNI SUR DEMANDE POUR LES T4
- ECS BALLON EAU CHAUDE SANITAIRE THERMODYNAMIQUE
- GTL TABLEAU ELECTRIQUE
- VR PORTE FENETRE AVEC VOILET ROULANT
- VR BAIE COULISSANTE AVEC VOILET ROULANT
- VR FENETRE AVEC VOILET ROULANT
- CLOISON AMOVIBLE
- FAUX PLAFOND/ SOFFITE

ECHELLE