

Résidence MER AZUR





1401 Avenue du Mondial 98
34000 MONTPELLIER



19 Espace Méditerranée
66000 PERPIGNAN

BÂTIMENT : D

NIVEAU: 1

TYPE: T2

N°LOT



103

IND: C

PLAN DE COMMERCIALISATION

DOCUMENT NON CONTRACTUEL

08-12-2022

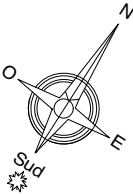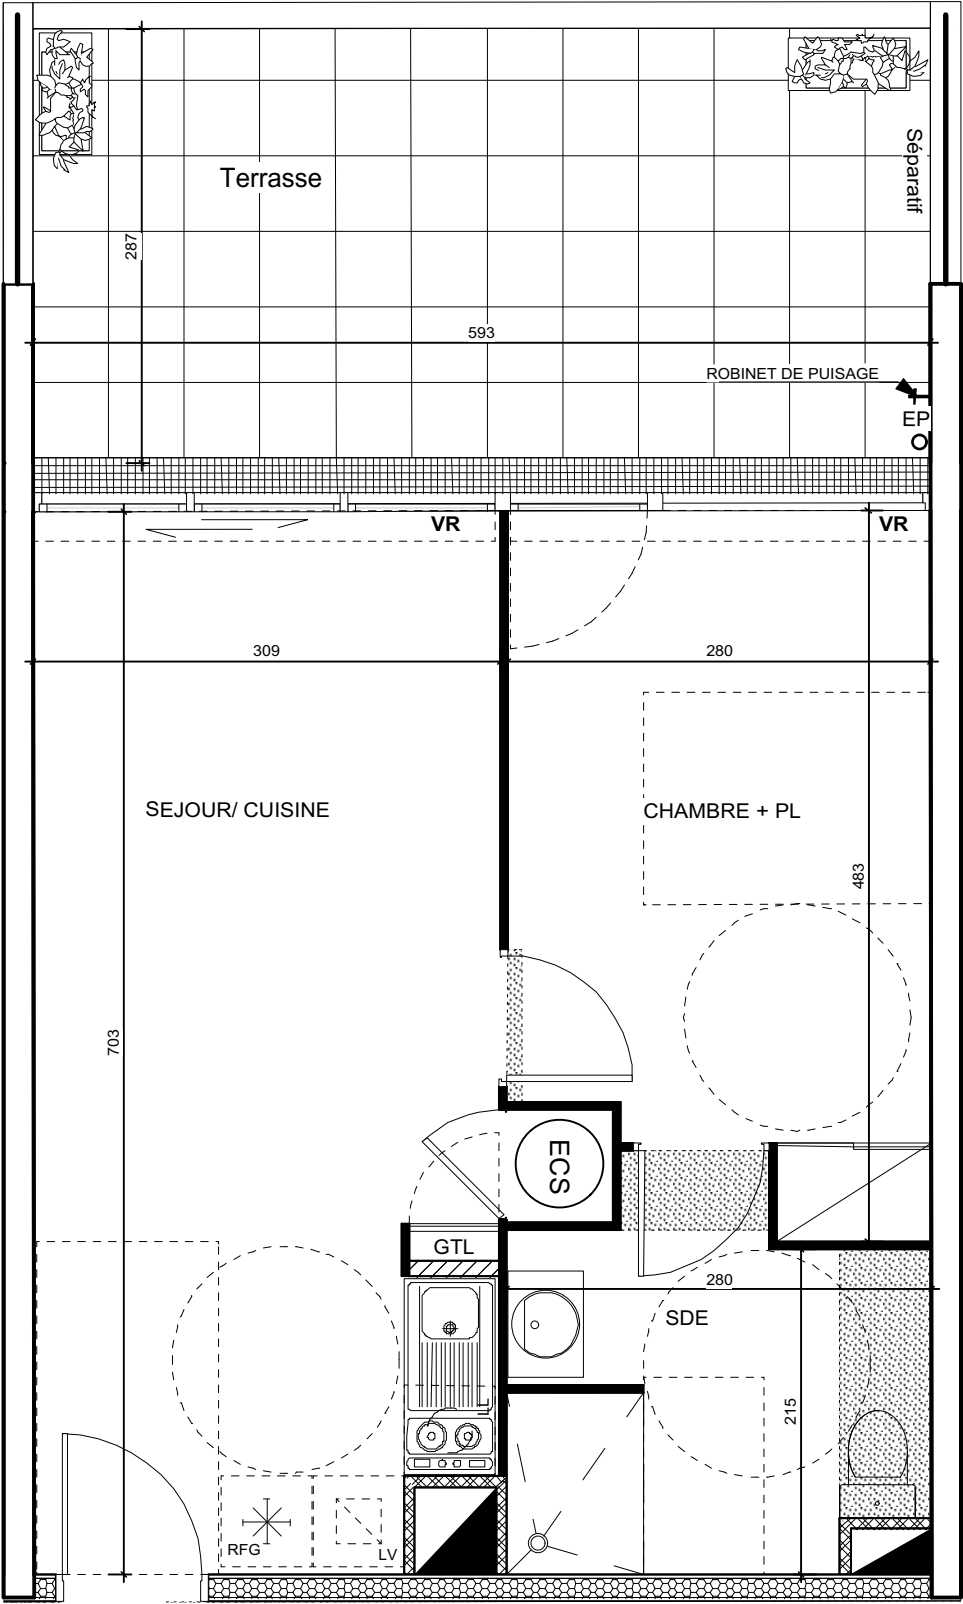

PLAN DE LA RESIDENCE



PLAN DE REPERAGE



SURFACES HABITABLES

SEJOUR / CUISINE	21,60 m2
SDE	6,50 m2
CHAMBRE + PL	12,20 m2
TOTAL	40,30 m2
TERRASSE	16,90 m2

LES SURFACES HACHURÉES CORRESPONDENT À DES PLAFONDS OU SOFFITES D'UNE HAUTEUR MINIMALE DE 2.15m.
LES ÉLÉMENTS DESSINÉS EN POINTILLÉS LE SONT À TITRE INDICATIF ET SONT NON CONTRACTUELS.
LES RETOMBÉES DE POUTRES, SOFFITES ET FAUX- PLAFONDS NE SONT PAS TOUS REPRÉSENTÉS