

Résidence MER AZUR


PLAN NOTAIRE



 1401 Avenue du Mondial 98 34000 MONTPELLIER  19 Espace Méditerranée 66000 PERPIGNAN	BÂTIMENT : D	N°LOT 203
	NIVEAU: 2	IND: M
	TYPE: T2	

PLAN	03-05-2024
DOCUMENT NON CONTRACTUEL	



PLAN DE LA RESIDENCE	
----------------------	---

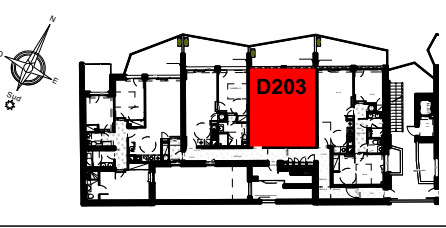PLAN DE REPERAGE	
------------------	--


SURFACES HABITABLES

SEJOUR / CUISINE	21,60 m2
SDE + WC	6,50 m2
CHAMBRE + PL	12,20 m2
TOTAL	40,30 m2
BALCON	13,80 m2

LES SURFACES HACHURÉES CORRESPONDENT À DES PLAFONDS OU SOFFITES D'UNE HAUTEUR MINIMALE DE 2.15m.
LES ÉLÉMENTS DESSINÉS EN POINTILLÉS LE SONT À TITRE INDICATIF ET SONT NON CONTRACTUELS.
LES RETOMBÉES DE POUTRES, SOFFITES ET FAUX- PLAFONDS NE SONT PAS TOUS REPRÉSENTÉS

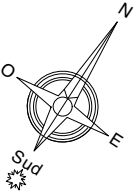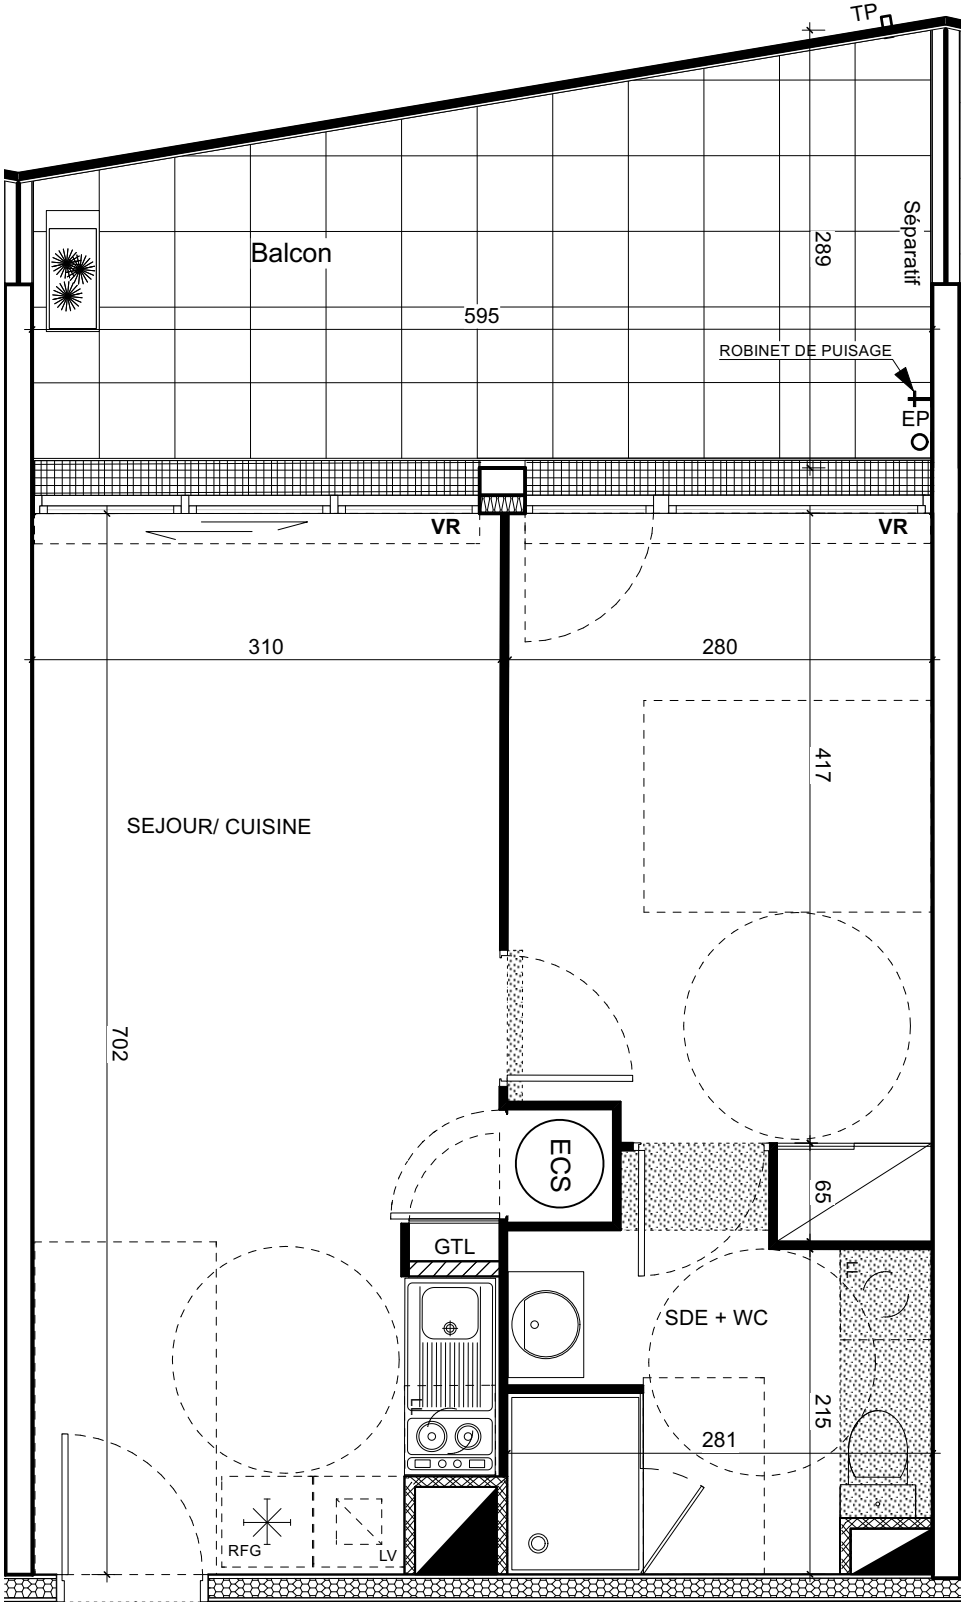

- SEPARATIF TERRASSE/ BALCON
- JARDINIERE
- LL LAVE LINGE
- LV LAVE VAISSELLE
- CU CUISSON
- RFR REFRIGIRATEUR
- PL PLACARD
- EP TP DESCENTE EAU PLUVIALE / TROP PLEIN
- ROBINET DE PUISAGE
- EVIER FOURNI SUR DEMANDE POUR LES T4
- ECS BALLON EAU CHAUDE SANITAIRE THERMODYNAMIQUE
- GTL TABLEAU ELECTRIQUE
- VR PORTE FENETRE AVEC VOLET ROULANT
- VR BAIE COULISSANTE AVEC VOLET ROULANT
- VR FENETRE AVEC VOLET ROULANT
- CLOISON AMOVIBLE
- FAUX PLAFOND/ SOFFITE

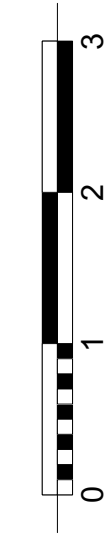

ECHELLE