

# Résidence MER AZUR



|   |              |              |
|---|--------------|--------------|
| <br>1401 Avenue du Mondial 98<br>34000 MONTPELLIER | BÂTIMENT : C | N°LOT<br>101 |
| <br>19 Espace Méditerranée<br>66000 PERPIGNAN      | NIVEAU: 1    | IND: C       |
| TYPE: T2   |              |              |

## PLAN DE COMMERCIALISATION

DOCUMENT NON CONTRACTUEL

08-12-2022

PLAN DE LA RESIDENCE




PLAN DE REPERAGE



### SURFACES HABITABLES

|                        |          |
|------------------------|----------|
| SEJOUR / CUISINE ..... | 21,20 m2 |
| SDE .....              | 6,10 m2  |
| CHAMBRE 1 + PL .....   | 11,70 m2 |
| TOTAL .....            | 39,00 m2 |
| TERRASSE .....         | 12,80 m2 |

LES SURFACES HACHURÉES CORRESPONDENT À DES PLAFONDS OU SOFFITES D'UNE HAUTEUR MINIMALE DE 2.15m.  
LES ÉLÉMENTS DESSINÉS EN POINTILLÉS LE SONT À TITRE INDICATIF ET SONT NON CONTRACTUELS.  
LES RETOMBÉES DE POUTRES, SOFFITES ET FAUX- PLAFONDS NE SONT PAS TOUS REPRÉSENTÉS

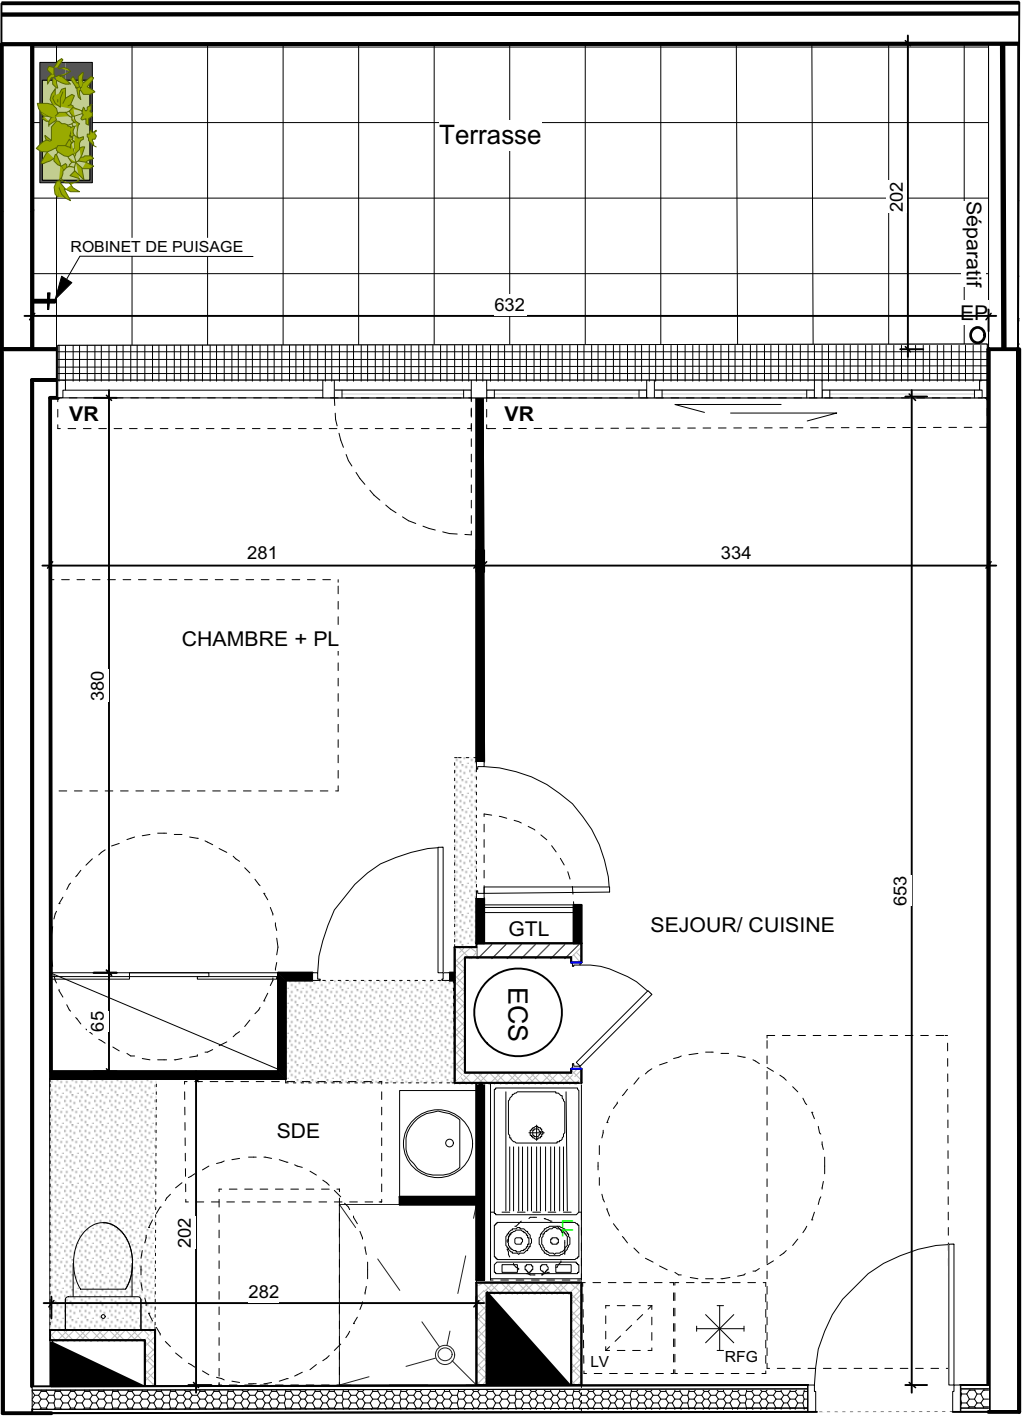

- DÉSENTE EAU PLUVIALE / TROP PLEIN
- ROBINET DE PUISAGE
- BALLON EAU CHAUDE SANITAIRE THERMODYNAMIQUE
- EVIER FOURNI SUR DEMANDE POUR LES T4
- TABLEAU ELECTRIQUE
- PORTE FENETRE AVEC VOLET ROULANT
- BAIE COULISSANTE AVEC VOLET ROULANT
- FENÊTRE AVEC VOLET ROULANT
- CLOISON AMOVIBLE
- FAUX PLAFOND/ SOFFITE