

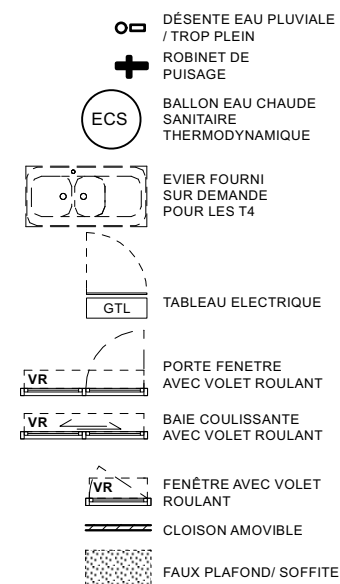
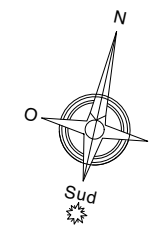


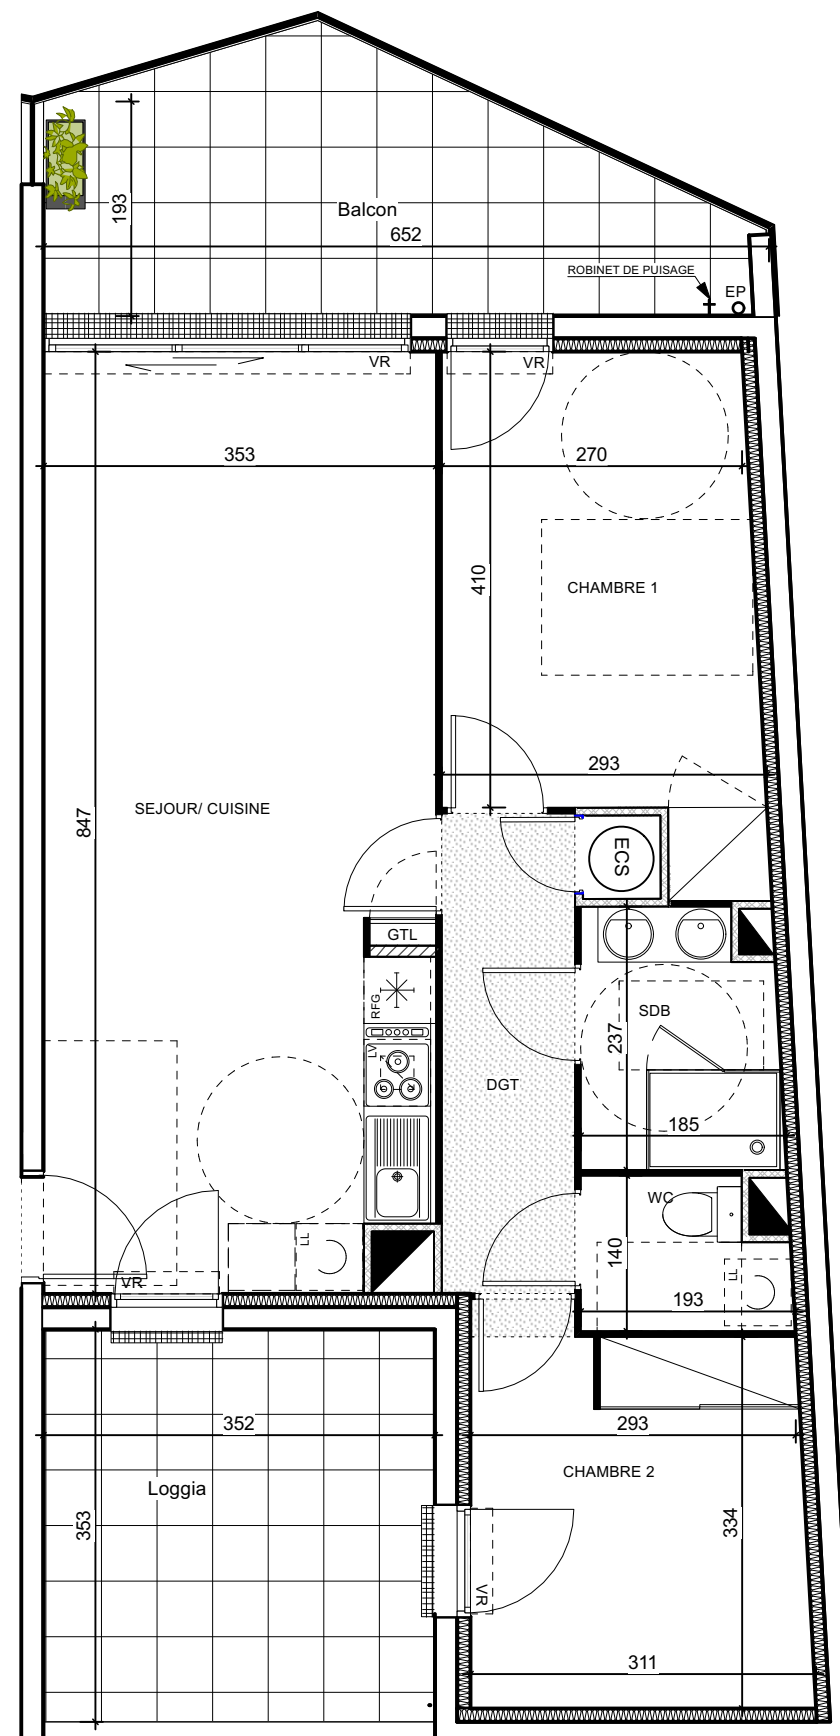

	1401 Avenue du Mondial 98 34000 MONTPELLIER	BÂTIMENT : A NIVEAU: 3 TYPE: T3	N° LOT 305
	19 Espace Méditerranée 66000 PERPIGNAN		IND: H
PLAN DE COMMERCIALISATION DOCUMENT NON CONTRACTUEL			01-02-2024

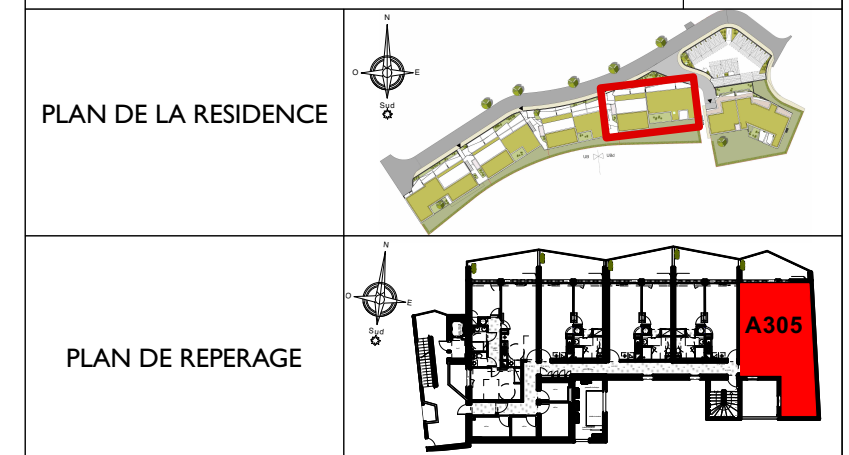

SEJOUR / CUISINE	29,30 m2
DGT	5,70 m2
SDE	4,10 m2
WC	2,40 m2
CHAMBRE 1 + PL	12,30 m2
CHAMBRE 2 + PL	10,40 m2
TOTAL	64,20 m2
LOGGIA	12,00 m2
BALCON	12,50 m2

LES SURFACES HACHURÉES CORRESPONDENT À DES PLAFONDS OU SOFFITES D'UNE HAUTEUR MINIMALE DE 2.15m.
LES ÉLÉMENTS DESSINÉS EN POINTILLÉS LE SONT À TITRE INDICATIF ET SONT NON CONTRACTUELS.
LES RETOMBÉES DE POUTRES, SOFFITES ET FAUX- PLAFONDS NE SONT PAS TOUS REPRÉSENTÉS