

Résidence MER AZUR

PLAN NOTAIRE



 	1401 Avenue du Mondial 98 34000 MONTPELLIER	BÂTIMENT : B	N° LOT 102
	19 Espace Méditerranée 66000 PERPIGNAN	NIVEAU: 1	IND: M
		TYPE: T2	

PLAN	03-05-2024
DOCUMENT NON CONTRACTUEL	



PLAN DE LA RESIDENCE	
----------------------	--

PLAN DE REPERAGE	
------------------	--

SURFACES HABITABLES

SEJOUR / CUISINE	21,50 m2
SDE	6,60 m2
CHAMBRE 1 + PL	12,20 m2
TOTAL	40,30 m2
TERRASSE	11,40 m2

LES SURFACES HACHURÉES CORRESPONDENT À DES PLAFONDS OU SOFFITES D'UNE HAUTEUR MINIMALE DE 2.15m.
LES ÉLÉMENTS DESSINÉS EN POINTILLÉS LE SONT À TITRE INDICATIF ET SONT NON CONTRACTUELS.
LES RETOMBÉES DE POUTRES, SOFFITES ET FAUX- PLAFONDS NE SONT PAS TOUS REPRÉSENTÉS

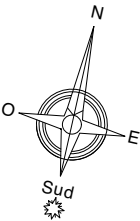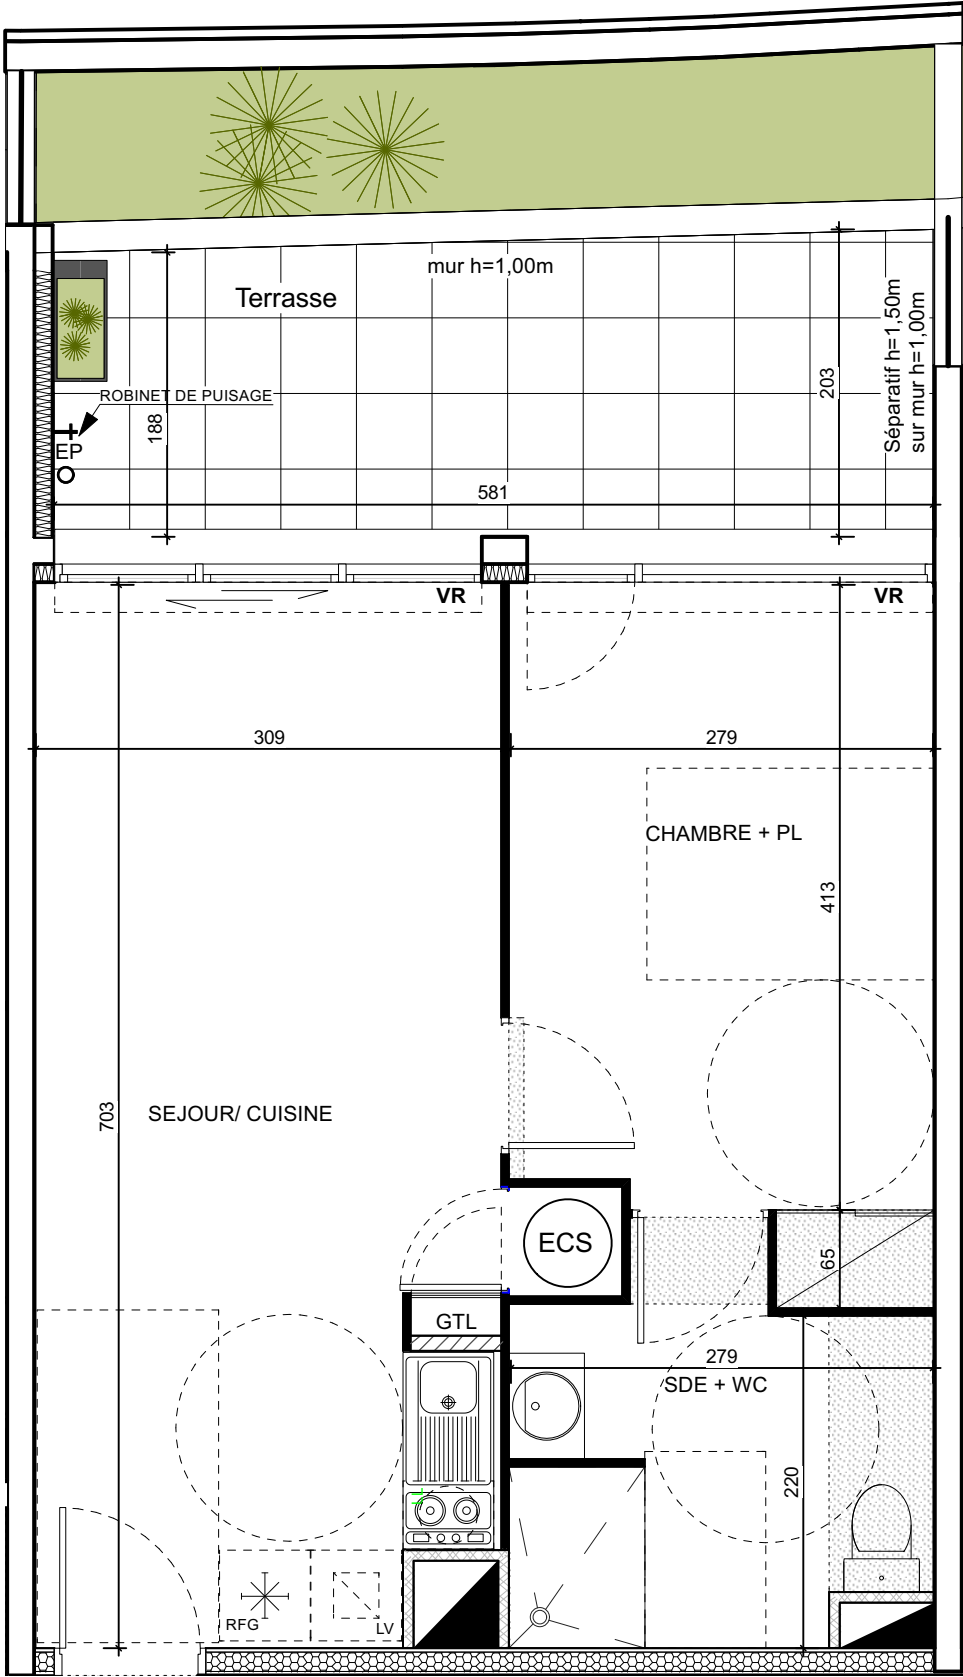

- SEPARATIF TERRASSE/
BALCON, h=1,50m
- JARDINIÈRE
- LL

LAVE LINGE
- LV

LAVE VAISSELLE
- CU

CUISON
- RFR

REFRIGIRATEUR
- PL

PLACARD
- EP TP

DÉSCENTE EAU PLUVIALE /
TROP PLEIN
- +

ROBINET DE
PUISAGE
- EVIER FOURNI
SUR DEMANDE
POUR LES T4
- ECS

BALLON EAU CHAUDE
SANITAIRE
THERMODYNAMIQUE
- GTL

TABLEAU ELECTRIQUE
- VR

PORTE FENETRE
AVEC VOLET ROULANT
- VR

BAIE COULISSANTE
AVEC VOLET ROULANT
- VR

FENÊTRE AVEC VOLET
ROULANT
- CLOISON AMOVIBLE
- FAUX PLAFOND/ SOFFITE



ECHELLE