


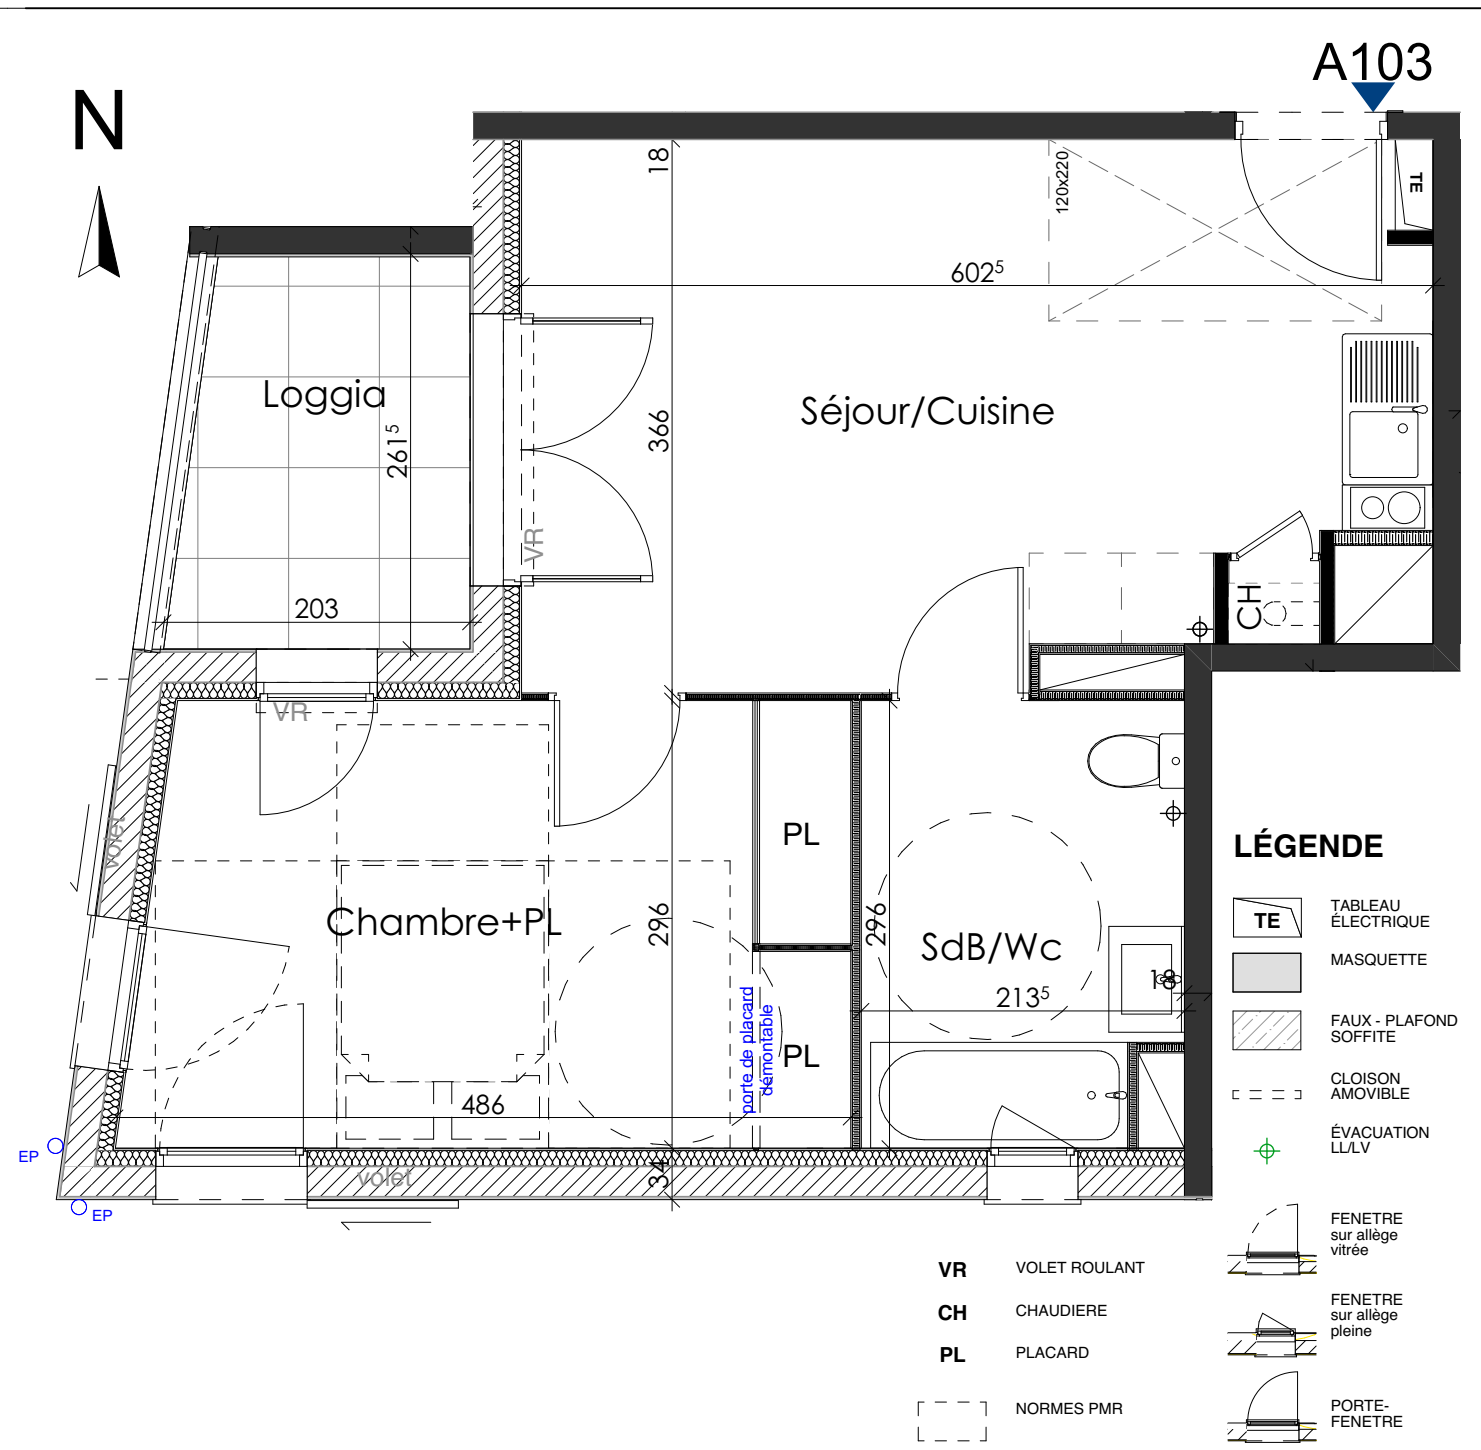

CANTO RIGAU



URBAT PROMOTION
Immeuble Oxygène
1401 Avenue du Mondial 98
34965 Montpellier Cedex 2



BATIMENT : A NIVEAU : 1 TYPE : T2 LOT : A103

PLAN NOTAIRE

Juin 2023

SURFACES HABITABLES

Séjour/Cuisine	20,00
Chambre+PL	13,78
SdB/Wc	6,06
SURFACE TOTALE	39,84 m²
Loggia	4,92

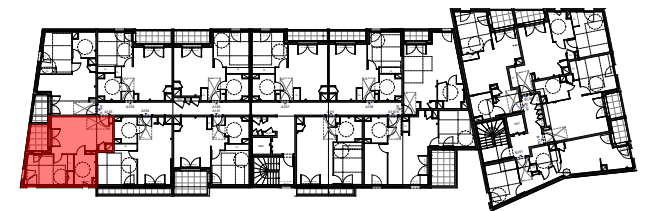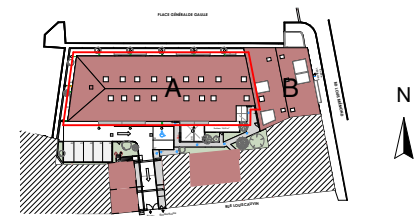

L'emplacement des gaines, soffites éventuelles est susceptible de modification pour des raisons techniques. Les éventuels éléments d'équipements relatifs au chauffage ne sont pas indiqués. La surface habitable peut varier de 5% en fonction des techniques de construction choisies.