


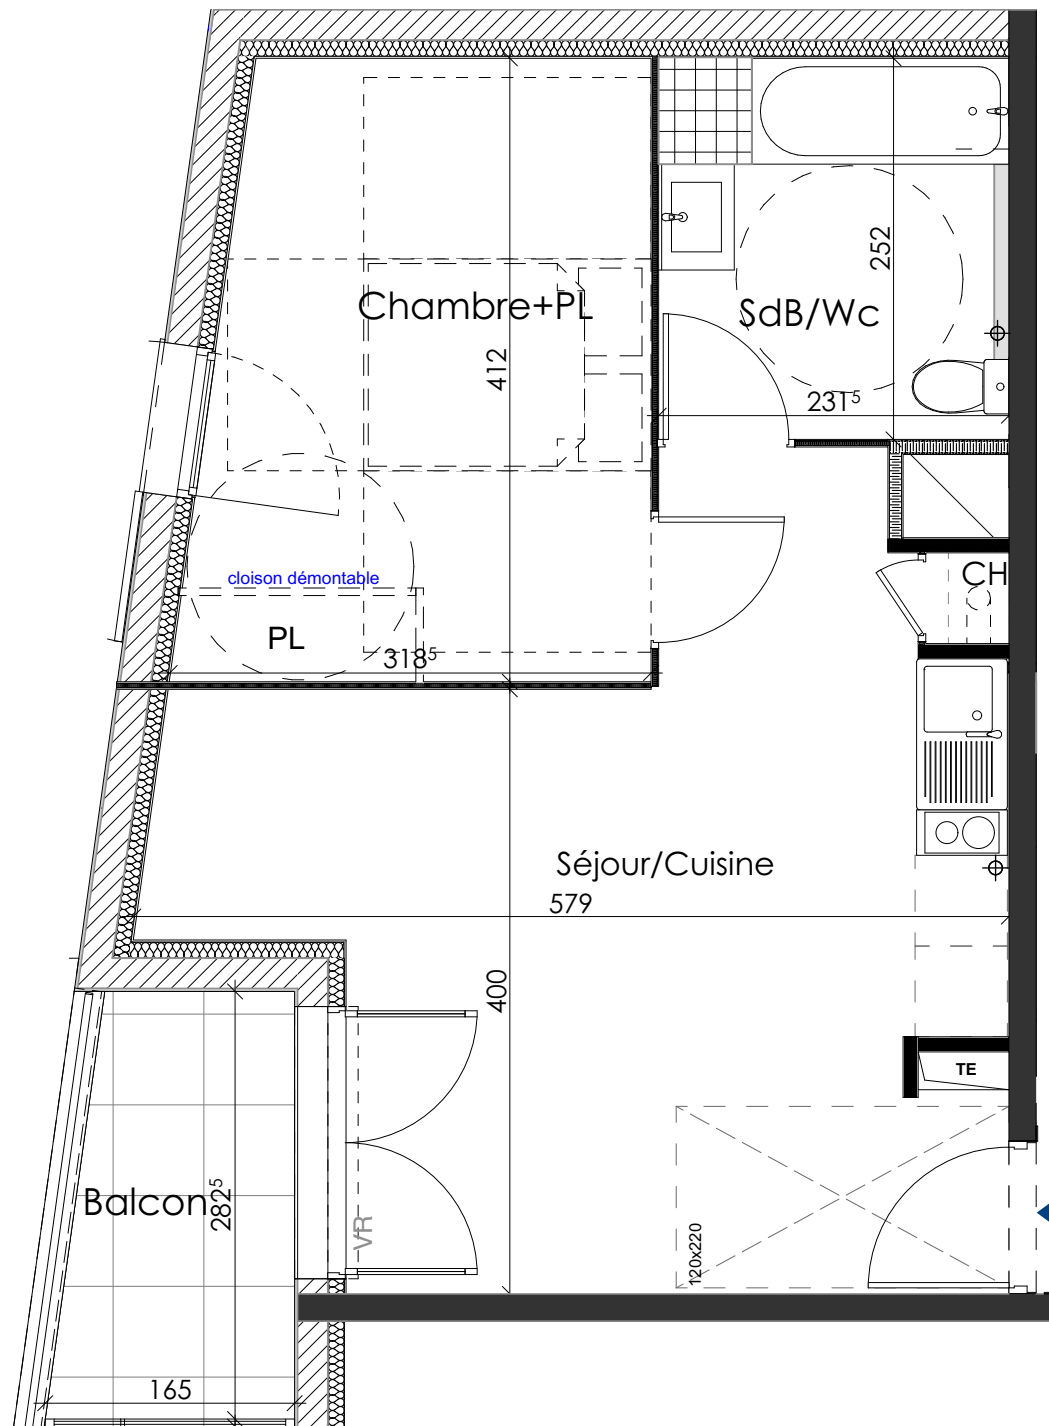

A104



LÉGENDE

- VR** VOLET ROULANT
- CH** CHAUDIERE
- PL** PLACARD
- TE** TABLEAU ÉLECTRIQUE
- MASQUETTE
- FAUX - PLAFOND SOFFITE
- NORMES PMR
- TABLETTE
- CLOISON DEMONTABLE
- ÉVACUATION LL/LV
- FENETRE sur allège vitrée
- FENETRE sur allège pleine
- PORTE-FENETRE

Echelle : 1:50



CANTO RIGAU

urbat

URBAT PROMOTION
Immeuble Oxygène
1401 Avenue du Mondial 98
34965 Montpellier Cedex 2

BATIMENT : **A** NIVEAU : **1** TYPE : **T2** LOT : **A104**

PLAN NOTAIRE

Février 2023

SURFACES HABITABLES

Séjour/Cuisine	22,25
Chambre+PL	11,89
SdB/Wc	5,84
	39,98 m²
Balcon	4,11

