


N

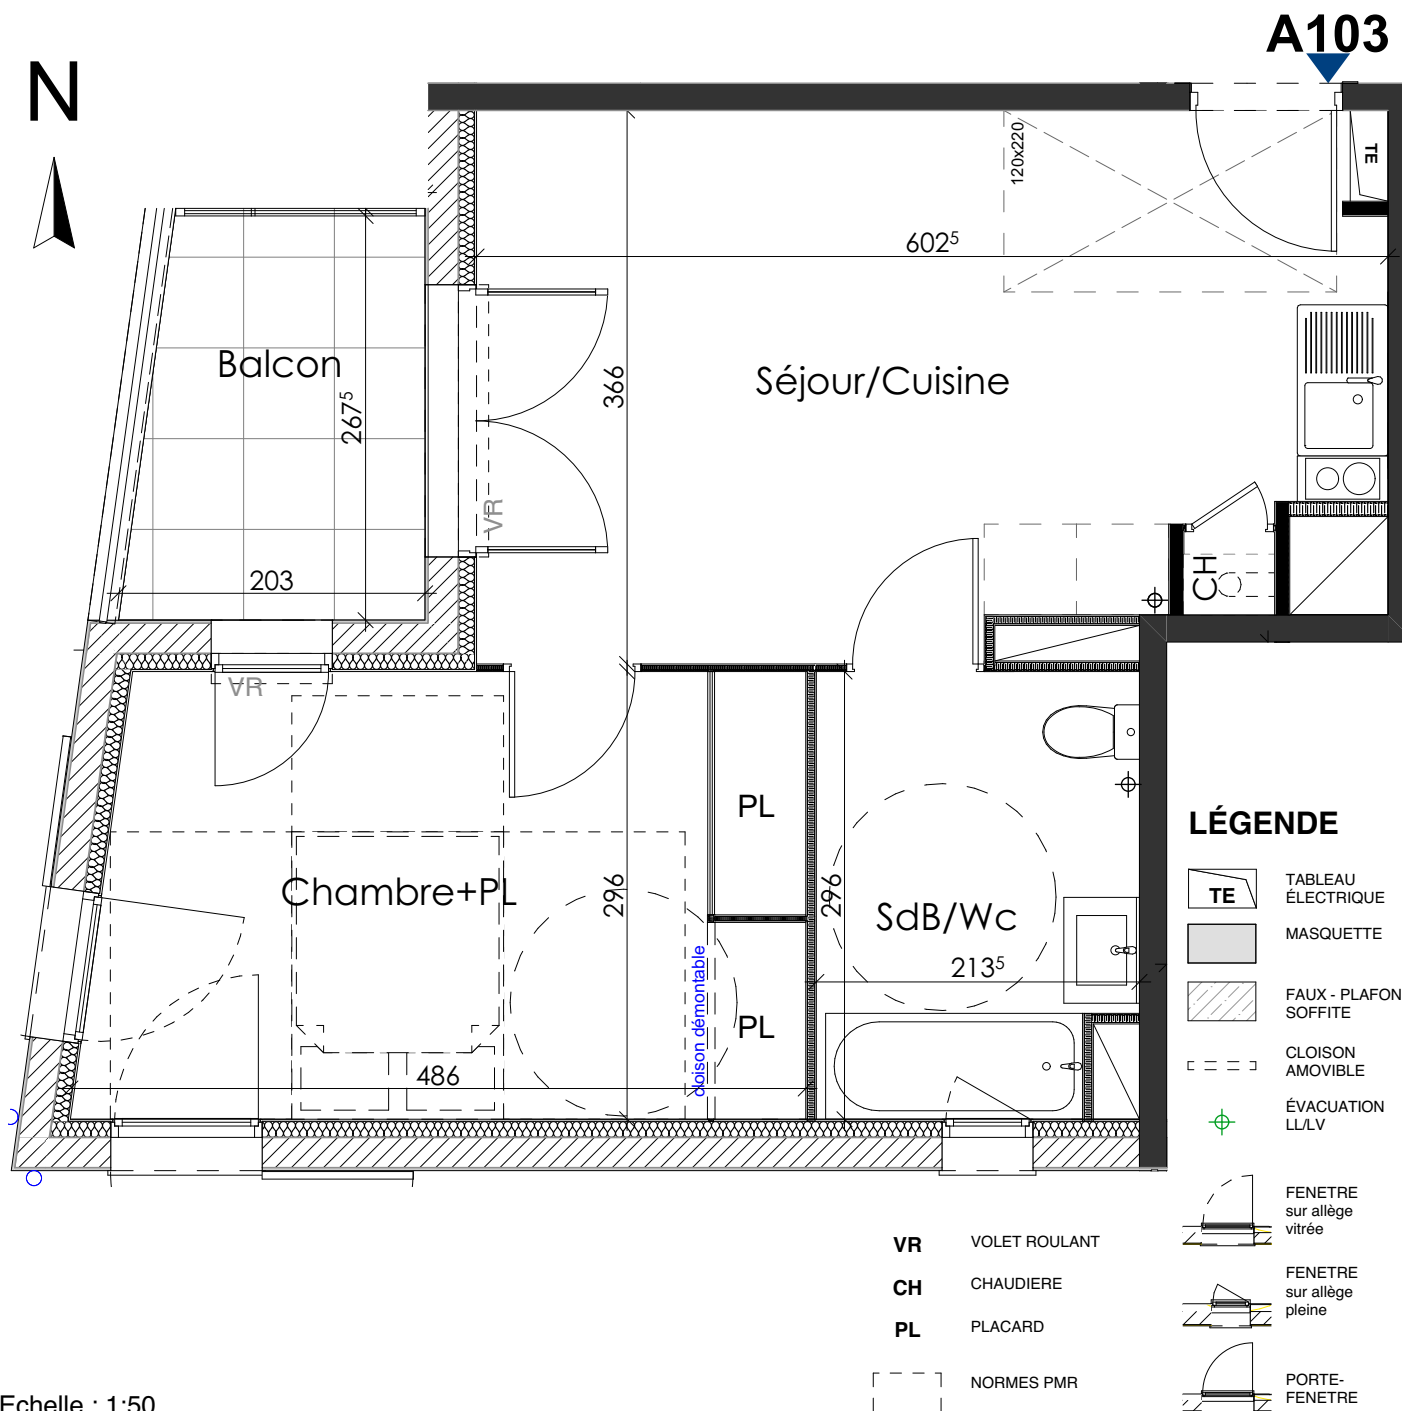

Echelle : 1:50

L'emplacement des gaines, soffites éventuelles est susceptible de modification pour des raisons techniques. Les éventuels éléments d'équipements relatifs au chauffage ne sont pas indiqués. La surface habitable peut varier de 5% en fonction des techniques de construction choisies.



CANTO RIGAU



URBAT PROMOTION
 Immeuble Oxygène
 1401 Avenue du Mondial 98
 34965 Montpellier Cedex 2

BATIMENT : A

NIVEAU : 1

TYPE : T2

LOT : A103

PLAN NOTAIRE

Février 2023

SURFACES HABITABLES

Séjour/Cuisine	20,00
Chambre+PL	13,78
SdB/Wc	6,06
	39,84 m²
Balcon	4,92

