


A101

N

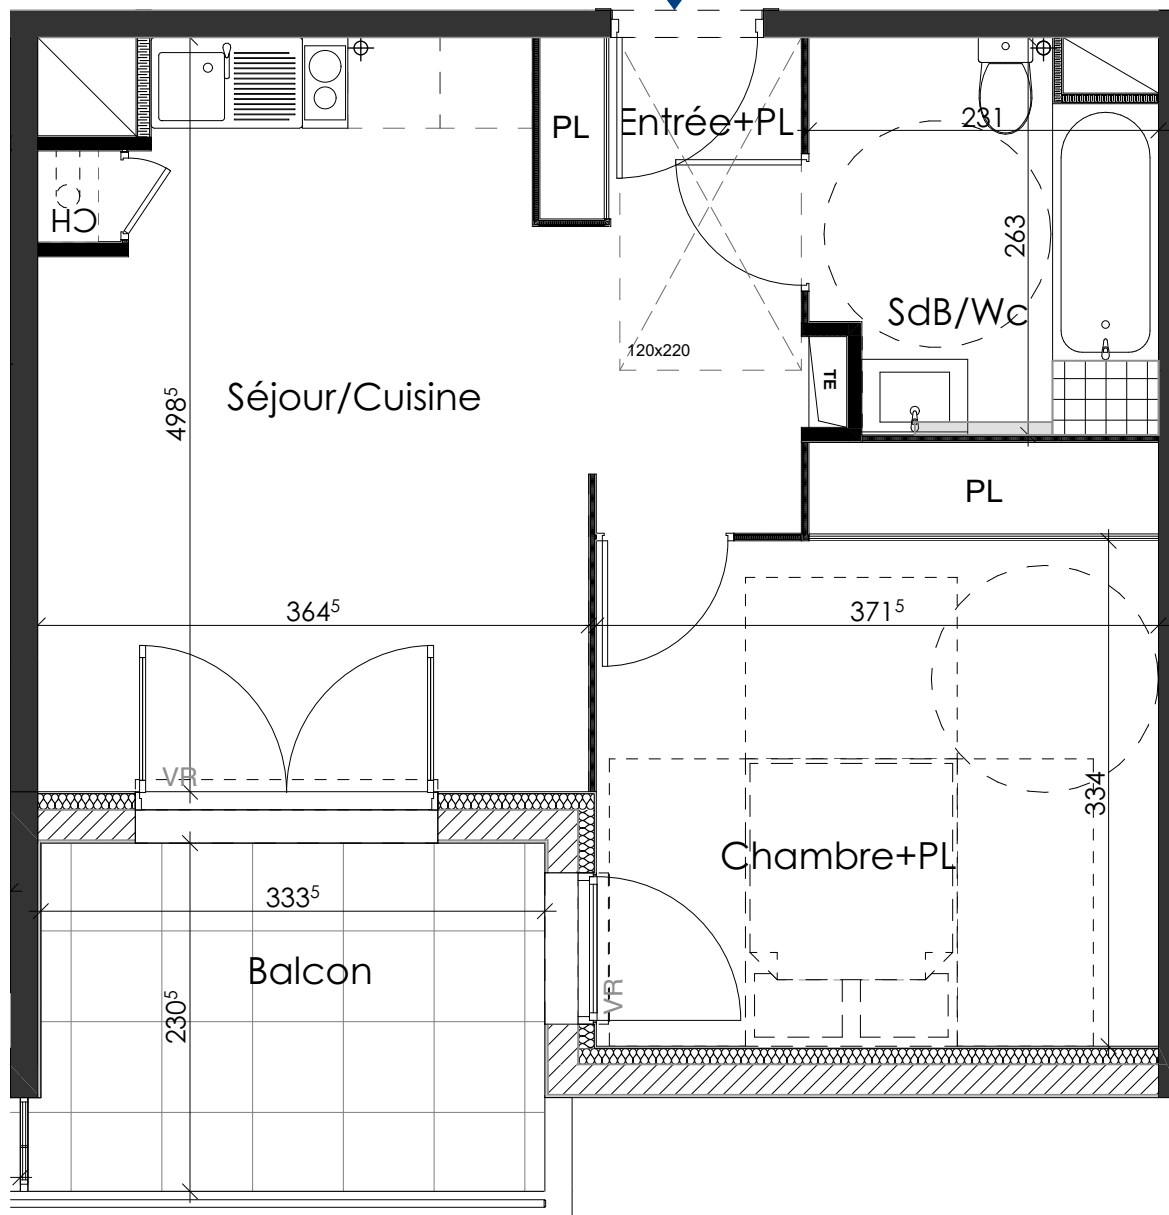

LÉGENDE

- VR VOLET ROULANT
- CH CHAUDIERE
- PL PLACARD
- TE TABLEAU ÉLECTRIQUE
- MASQUETTE
- FAUX - PLAFOND SOFFITE
- NORMES PMR
- TABLETTE
- CLOISON DEMONTABLE
- ÉVACUATION LL/LV
- FENETRE sur allège vitrée
- FENETRE sur allège pleine
- PORTE-FENETRE

Echelle : 1:50



URBAT PROMOTION
Immeuble Oxygène
1401 Avenue du Mondial 98
34965 Montpellier Cedex 2



BATIMENT : A

NIVEAU : 1

TYPE : T2

LOT : A101

PLAN NOTAIRE

Février 2023

SURFACES HABITABLES

Séjour/Cuisine	19,76
Chambre+PL	13,70
SdB/Wc	5,50
Entrée+PL	2,13
	41,09 m²
Balcon	7,92

