



CANTO RIGAU



URBAT PROMOTION
Immeuble Oxygène
1401 Avenue du Mondial 98
34965 Montpellier Cedex 2

BATIMENT : B

NIVEAU : 2

TYPE : T2


LOT : B201

PLAN NOTAIRE

Juin 2023

SURFACES HABITABLES

Séjour/Cuisine	20,63
Chambre	11,80
SdB/Wc	5,28
Dgt	5,22
Entrée+PL	2,94
SURFACE TOTALE	45,87 m²
Balcon	5,80

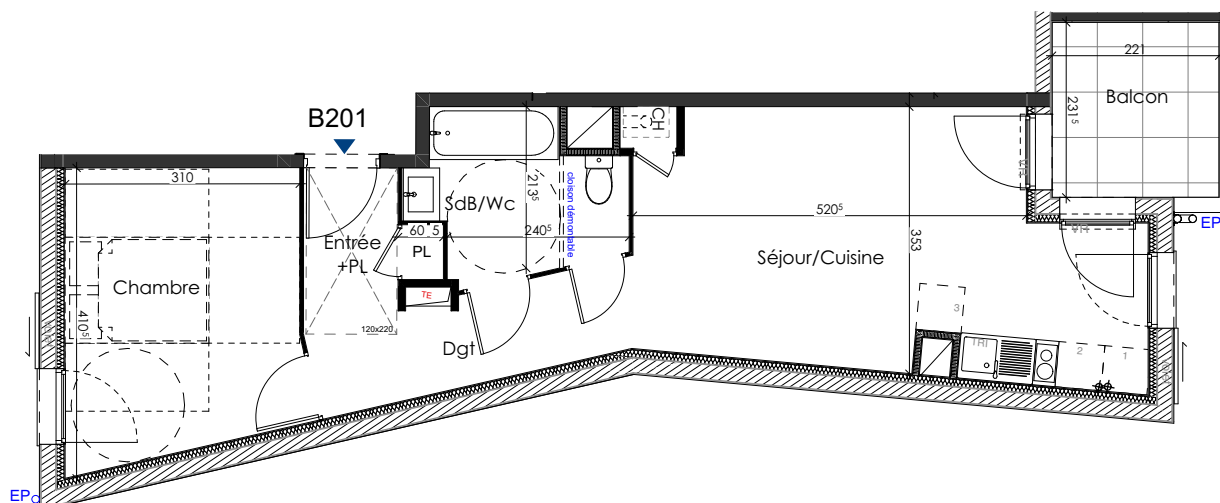

LÉGENDE

VR VOLET ROULANT

CH CHAUDIERE

HSP HAUTEUR SOUS PLAFOND

PL PLACARD

MASQUETTE

TE TABLEAU ÉLECTRIQUE

FAUX - PLAFOND SOFFITE

NORMES PMR

HSP < 1,80m

TABLETTE


CLOISON DEMONTABLE

ÉVACUATION LL/LV

FENETRE sur allège vitrée


FENETRE sur allège pleine

PORTE-FENETRE

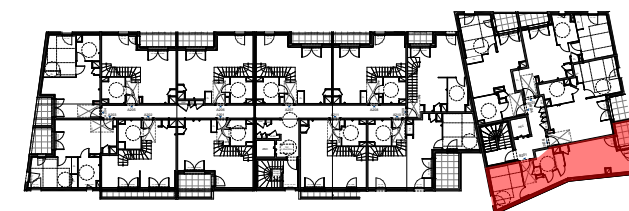

L'emplacement des gaines, soffites éventuelles est susceptible de modification pour des raisons techniques. Les éventuels éléments d'équipements relatifs au chauffage ne sont pas indiqués. La surface habitable peut varier de 5% en fonction des techniques de construction choisies.

Implantation Electrique

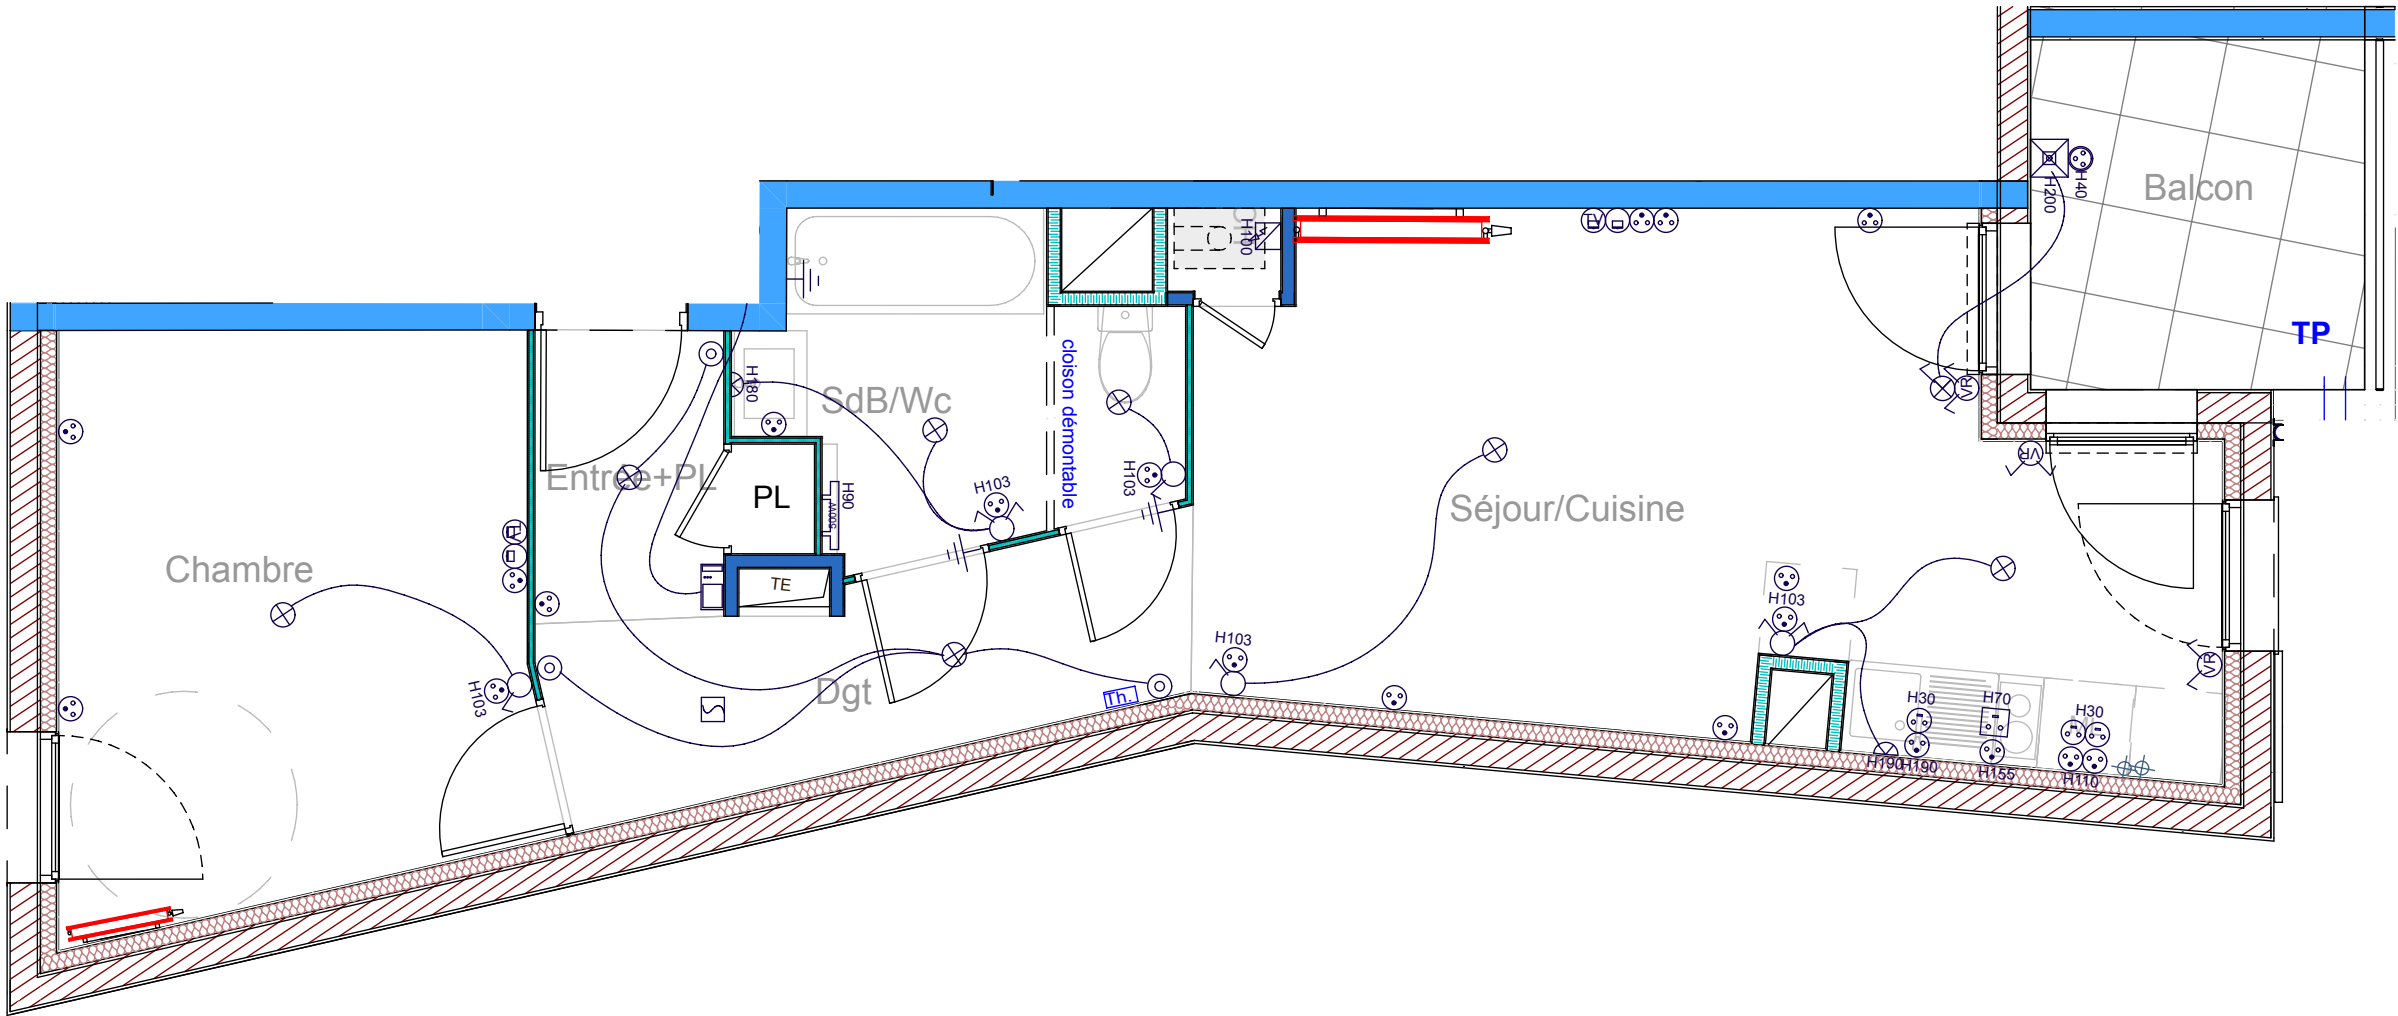

- Boîte de Raccordement
- Simple Allumage
- Simple Allumage à Voyant
- Double Allumage
- Va et Vient
- Point Lumineux DCL (plafonnier)
- Point Lumineux DCL (applique)
- Lampe Ext. Busy
- Portier Vidéo
- DAAF
- Prise 10/16A
- Prise Spécialisée
- Boîte 32A
- Prise 10/16A Etanche
- Prise RJ45