


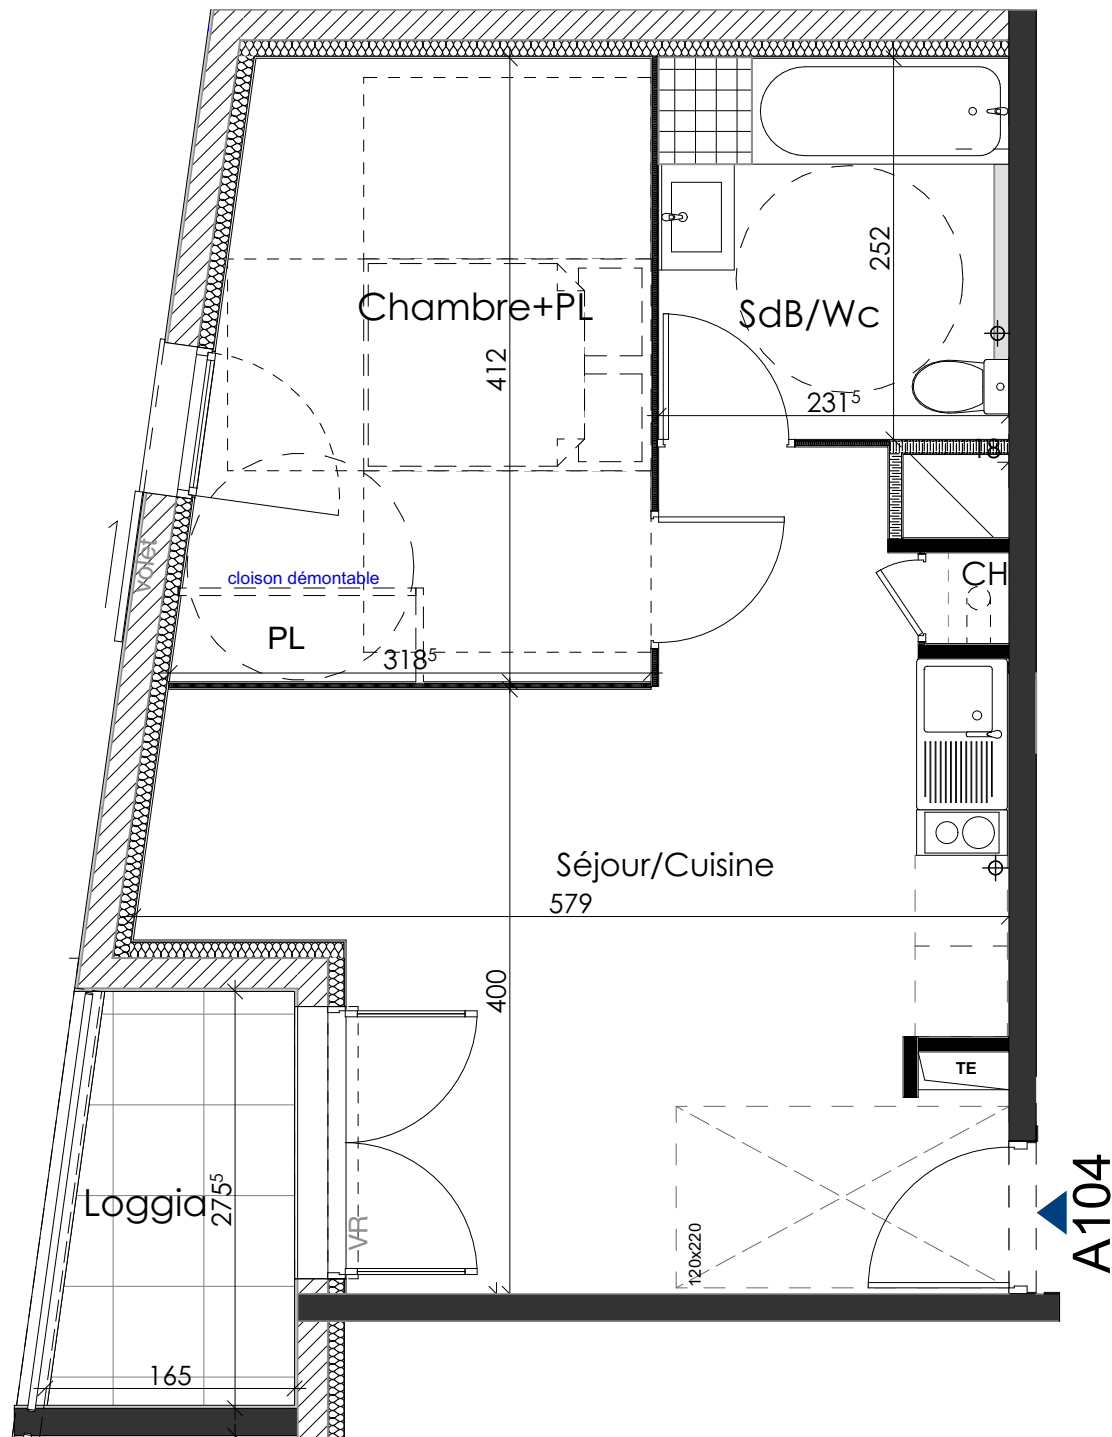

LÉGENDE

- VR** VOLET ROULANT
- CH** CHAUDIERE
- PL** PLACARD
- TE** TABLEAU ÉLECTRIQUE
- MASQUETTE
- FAUX - PLAFOND SOFFITE
- NORMES PMR
- TABLETTE
- CLOISON DEMONTABLE
- ÉVACUATION LL/LV
- FENETRE sur allège vitrée
- FENETRE sur allège pleine
- PORTE-FENETRE




CANTO RIGAU



URBAT PROMOTION
Immeuble Oxygène
1401 Avenue du Mondial 98
34965 Montpellier Cedex 2


BATIMENT : A NIVEAU : 1 TYPE : T2 LOT : A104

PLAN NOTAIRE

Juin 2023


SURFACES HABITABLES

Séjour/Cuisine	22,25
Chambre+PL	11,89
SdB/Wc	5,84
SURFACE TOTALE	39,98 m²
Loggia	4,11

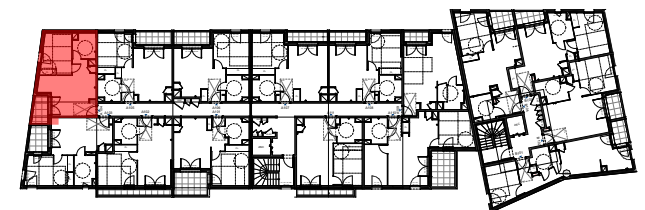

L'emplacement des gaines, soffites éventuelles est susceptible de modification pour des raisons techniques. Les éventuels éléments d'équipements relatifs au chauffage ne sont pas indiqués. La surface habitable peut varier de 5% en fonction des techniques de construction choisies.

Implantation Electrique

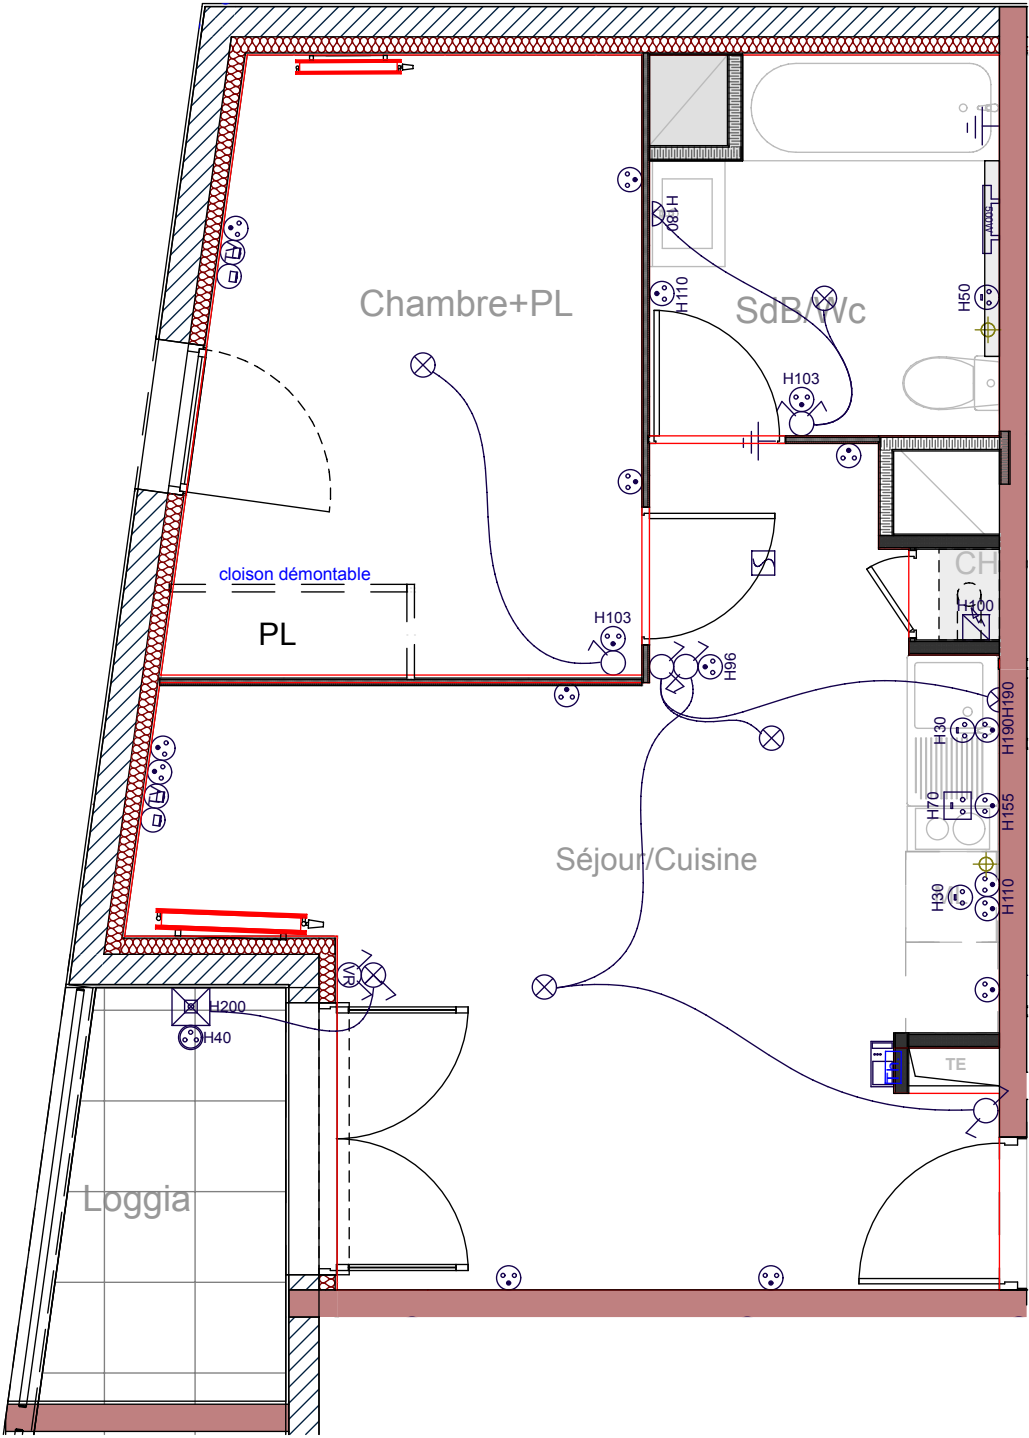

- Boite de Raccordement
- Simple Allumage
- Simple Allumage à Voyant
- Double Allumage
- Va et Vient
- Point Lumineux DCL (plafonnier)
- Point Lumineux DCL (applique)
- Lampe Ext. Busy
- Portier Vidéo
- DAAF
- Prise 10/16A
- Prise Spécialisée
- Boite 32A
- Prise 10/16A Etanche
- Prise RJ45