


N

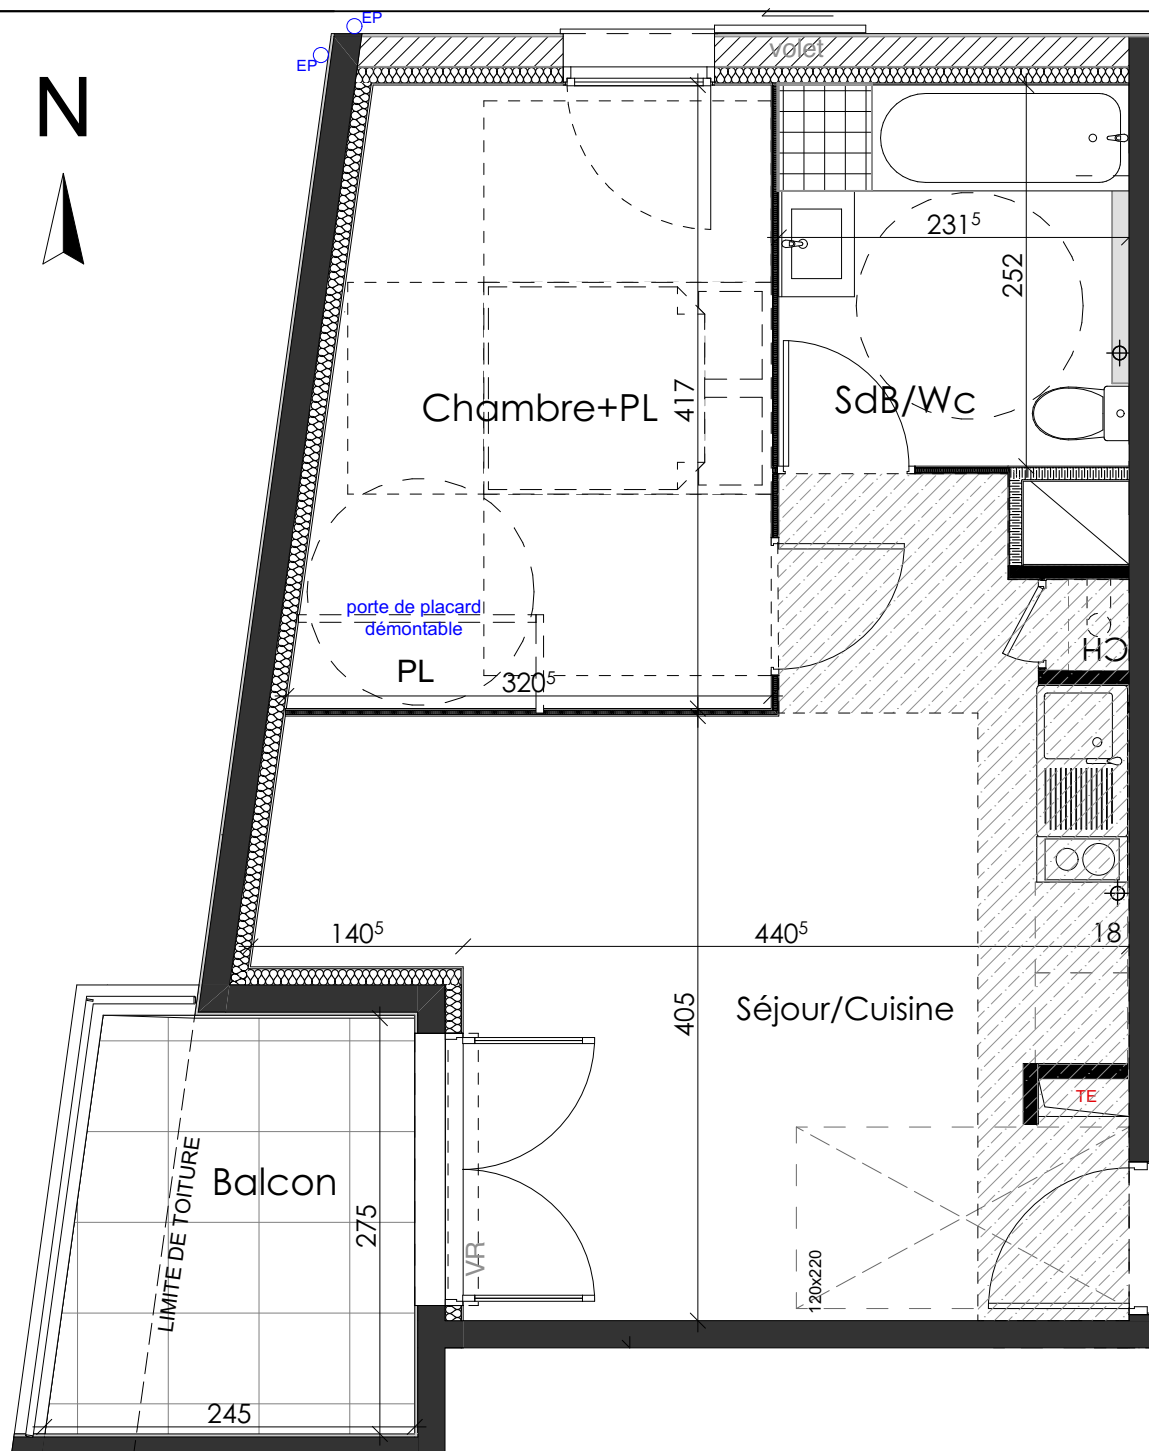

LÉGENDE

VR	VOLET ROULANT
CH	CHAUDIERE
PL	PLACARD
TE	TABEAU ÉLECTRIQUE
	MASQUETTE
	FAUX - PLAFOND SOFFITE
	NORMES PMR
	TABLETTE
	CLOISON DEMONTABLE
	ÉVACUATION LL/LV
	FENETRE sur allège vitrée
	FENETRE sur allège pleine
	PORTE-FENETRE

A204



CANTO RIGAU



URBAT PROMOTION
Immeuble Oxygène
1401 Avenue du Mondial 98
34965 Montpellier Cedex 2



BATIMENT : A NIVEAU : 2 TYPE : T2 LOT : A204

PLAN NOTAIRE

Juin 2023

SURFACES HABITABLES

Séjour/Cuisine	22,26
Chambre+PL	11,97
SdB/Wc	5,84
SURFACE TOTALE	40,07 m²
Balcon	6,38

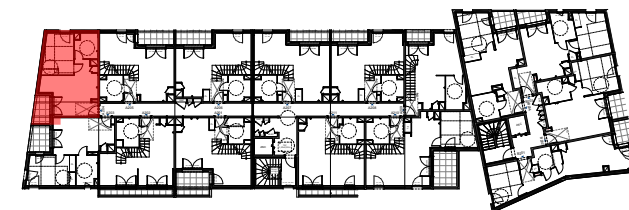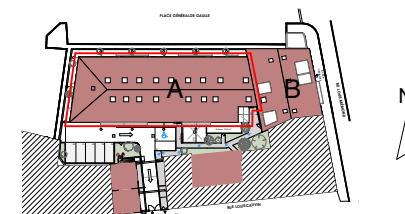

L'emplacement des gaines, soffites éventuelles est susceptible de modification pour des raisons techniques. Les éventuels éléments d'équipements relatifs au chauffage ne sont pas indiqués. La surface habitable peut varier de 5% en fonction des techniques de construction choisies.