


Beauregard

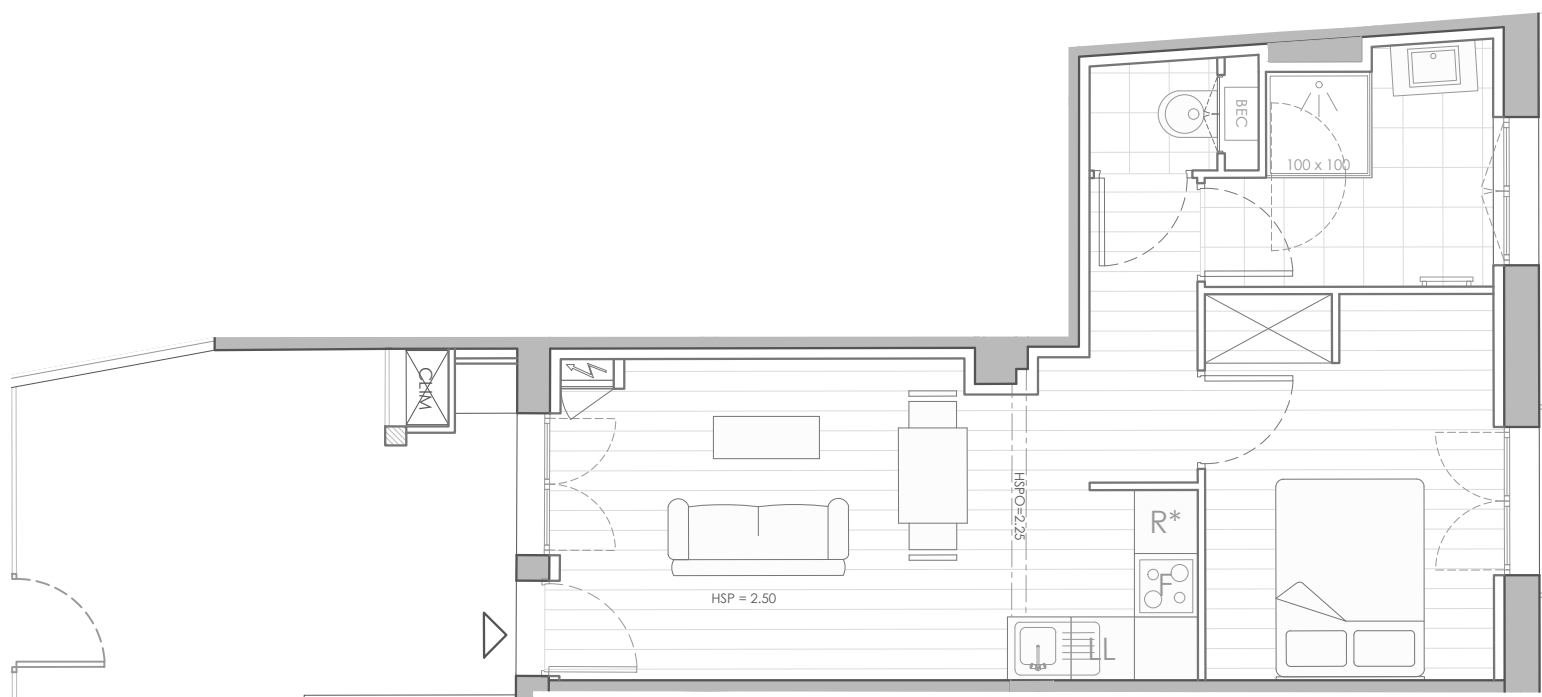

Nota : dispositions architecturales, dimensions et surfaces données à titre indicatif - des variations peuvent intervenir en fonction des nécessités techniques.

Résidence Centifolia

2, rue Hoche
06220 Vallauris - Golfe Juan

lot 1E

Indice 1

Date 08/11/2022



Plan de repérage - niveau R+1



Façade nord - avenue de l'Hôpital

1E		
Pièce	Surface habitable	Surface annexe
Séjour	16,40	
Dgt	2,90	
Wc	1,20	
Sde	5,10	
Chambre	9,70	
Terrasse		14,00
TOTAL (m²)	35,30	14,00

Tableau de surface