


RIVE GAUCHE 2

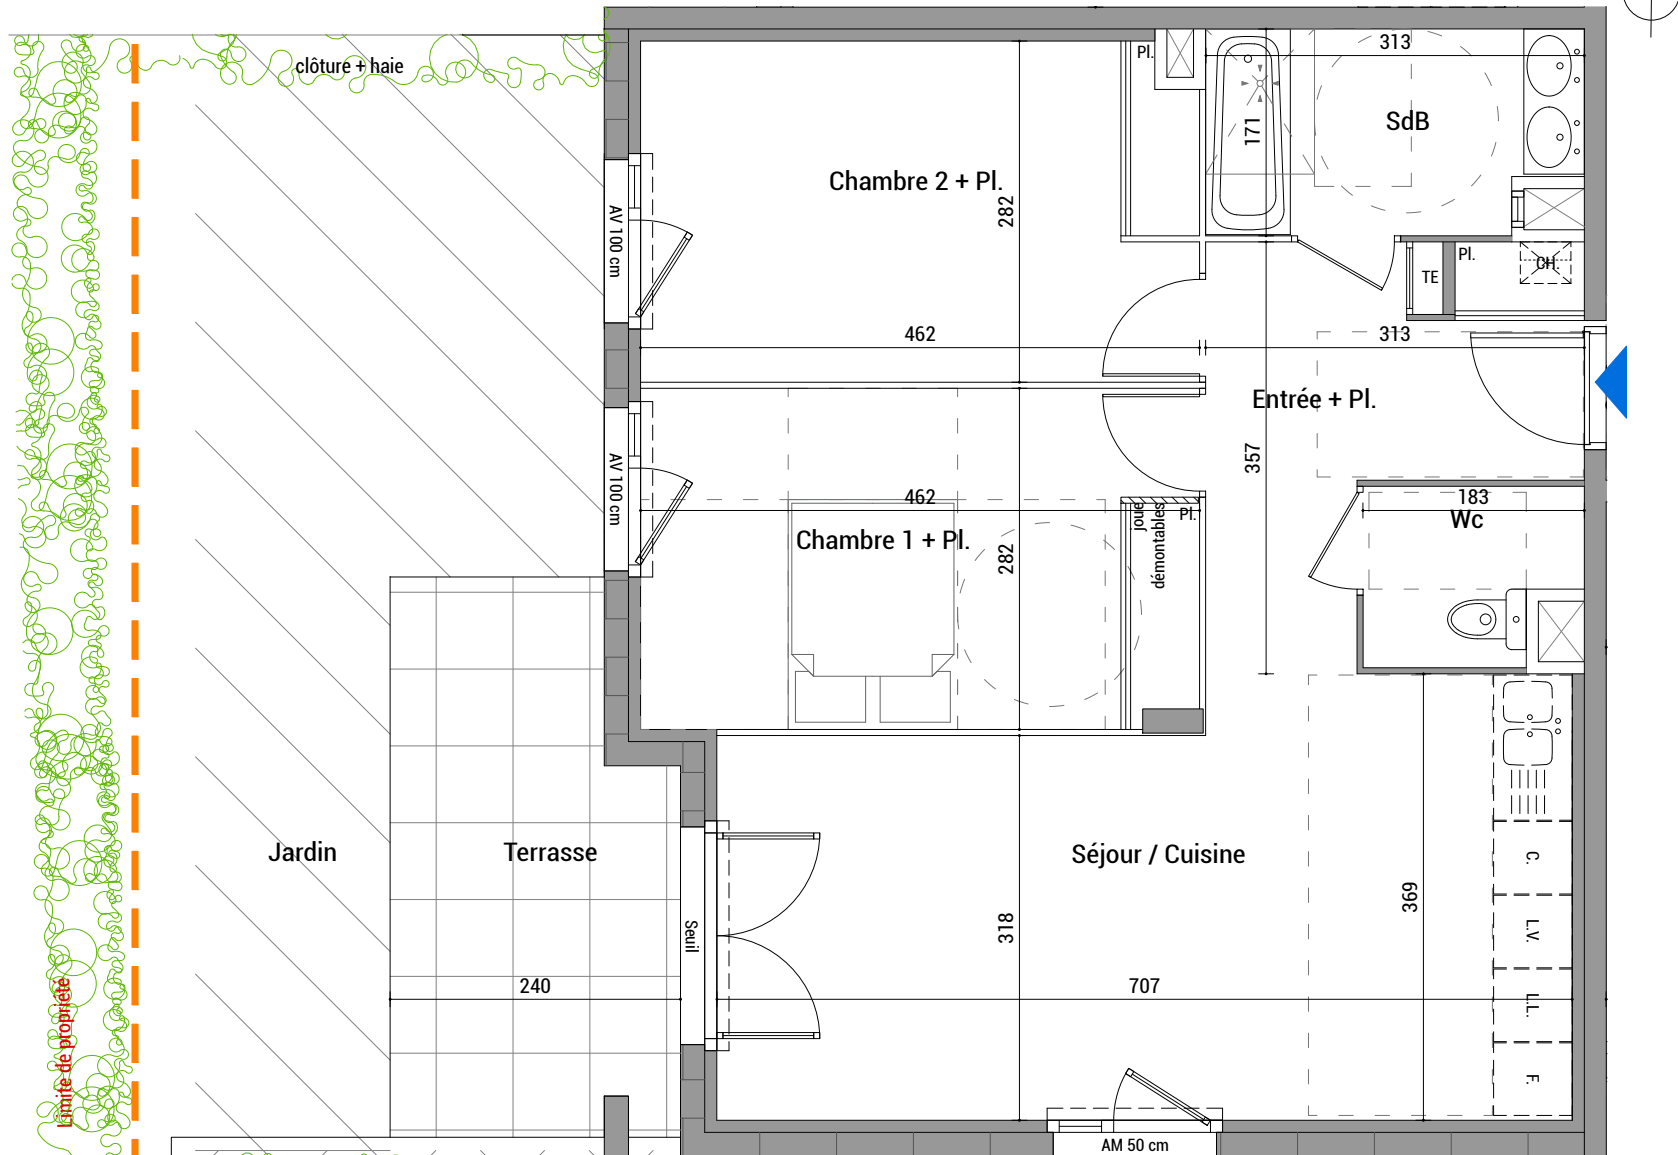


Urbat promotion
Immeuble Oxygène
1 401 avenue du Mondial 98
34 965 Montpellier Cedex 02

PLAN DE COMMERCIALISATION 06.03.2024

Type : T3	Niveau : 0	Appt. : A006
-----------	------------	--------------

Plan de repérage :

Rue du Marmont

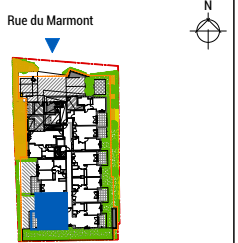

SURFACES

[illegible]

Evier fourni sur demande

TE : Tableau électrique



Soffite et faux plafond HSP > 220



Chaudière gaz

Document non contractuel susceptible de modifications pour des raisons techniques et / ou administratives. La surface habitable peut varier de 5% en fonction des techniques de construction choisies.