




TILIA

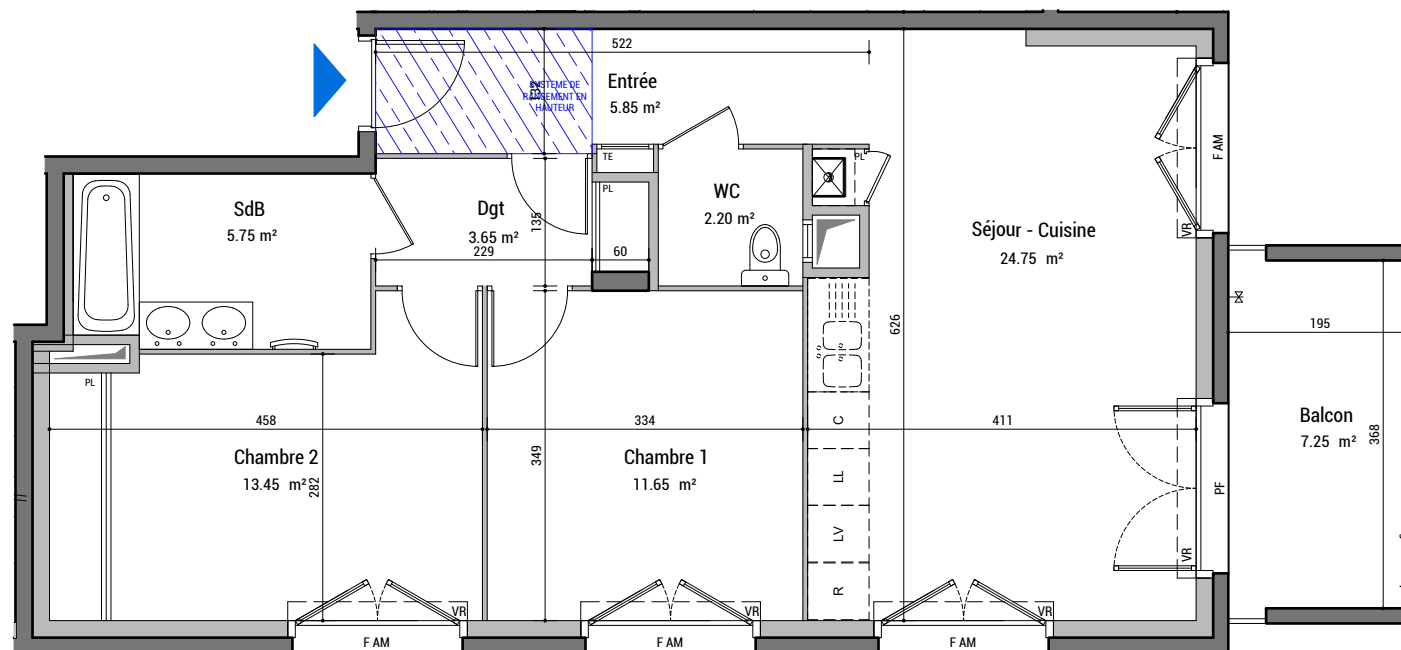

Urbat promotion
Immeuble Oxygène
1 401 avenue du Mondial 98
34 965 Montpellier Cedex 02

PLAN DE COMMERCIALISATION 28.03.2024

Bâtiment : B Niveau : 3
Type : T3 Appt. : B305

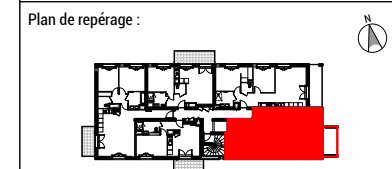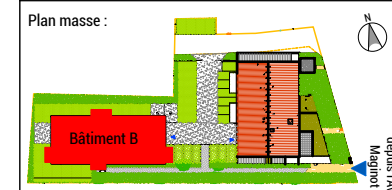

SURFACES

Entrée	5.85 m²
Séjour - Cuisine + PL	24.75 m²
Chambre 1	11.65 m²
Chambre 2 + PL	13.45 m²
SdB	5.75 m²
WC	2.20 m²
Dégagement + PL	3.65 m²
TOTAL	67.30 m²
Balcon	7.25 m²

Evier fourni sur demande TE : Tableau électrique

Soffite et faux plafond HSP > 220 Chaudière gaz

Document non contractuel susceptible de modifications pour des raisons techniques et / ou administratives. La surface habitable peut varier de 5% en fonction des techniques de construction choisies.