
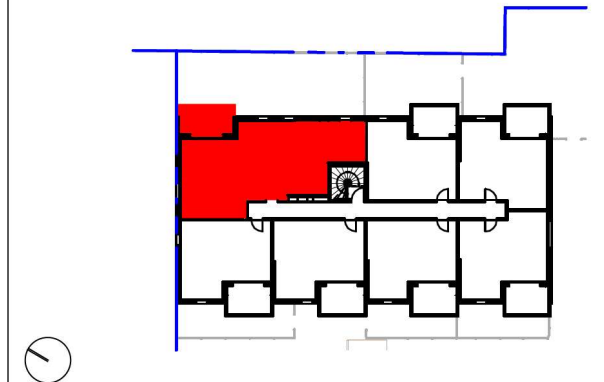


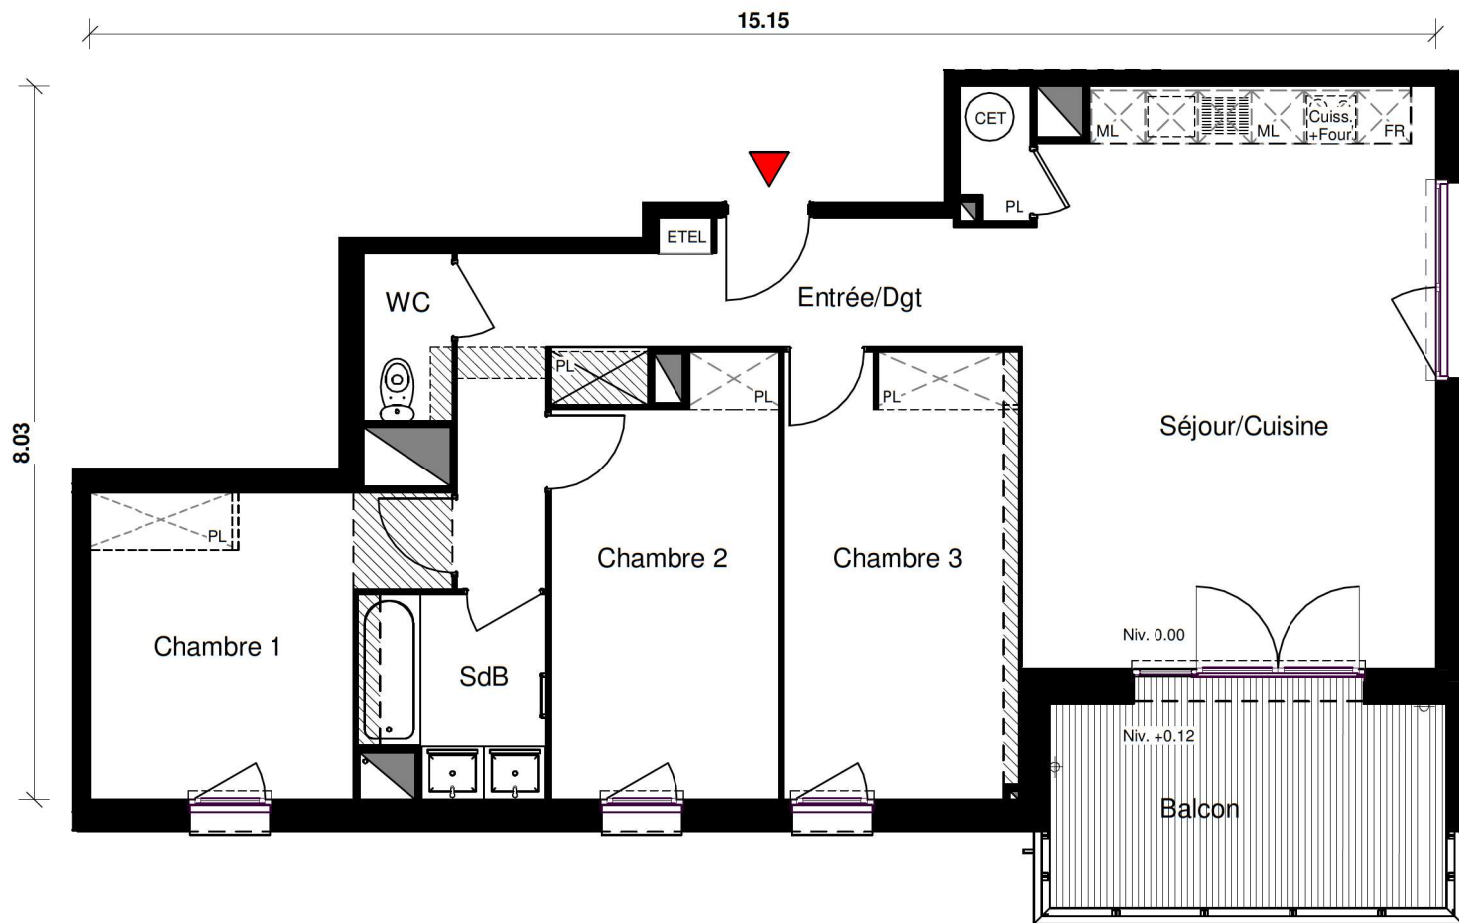


BÂTIMENT F

T4

N° F107

R+1

Entrée/Dgt + PL	11.63 m ²
Séjour/Cuisine	31.06 m ²
Chambre 1	11.41 m ²
Chambre 2	11.90 m ²
Chambre 3	13.27 m ²
SdB	4.47 m ²
WC	1.88 m ²

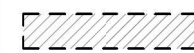TOTAL SURFACE HABITABLE 85.62 m²SURFACE DE BALCON 10.50 m² Faux plafonds
et soffites

EP

NOTA : Des modifications sont susceptibles d'être apportées sur ce plan, en fonction des nécessités techniques de la réalisation, tant en ce qui concerne les dimensions libres que l'équipement. Les surfaces indiquées sont approximatives. Les retombées, soffites, faux plafonds, canalisations ainsi que l'emplacement des équipements ne sont pas tous figurés ou le sont à titre indicatif.

15/03/2024