



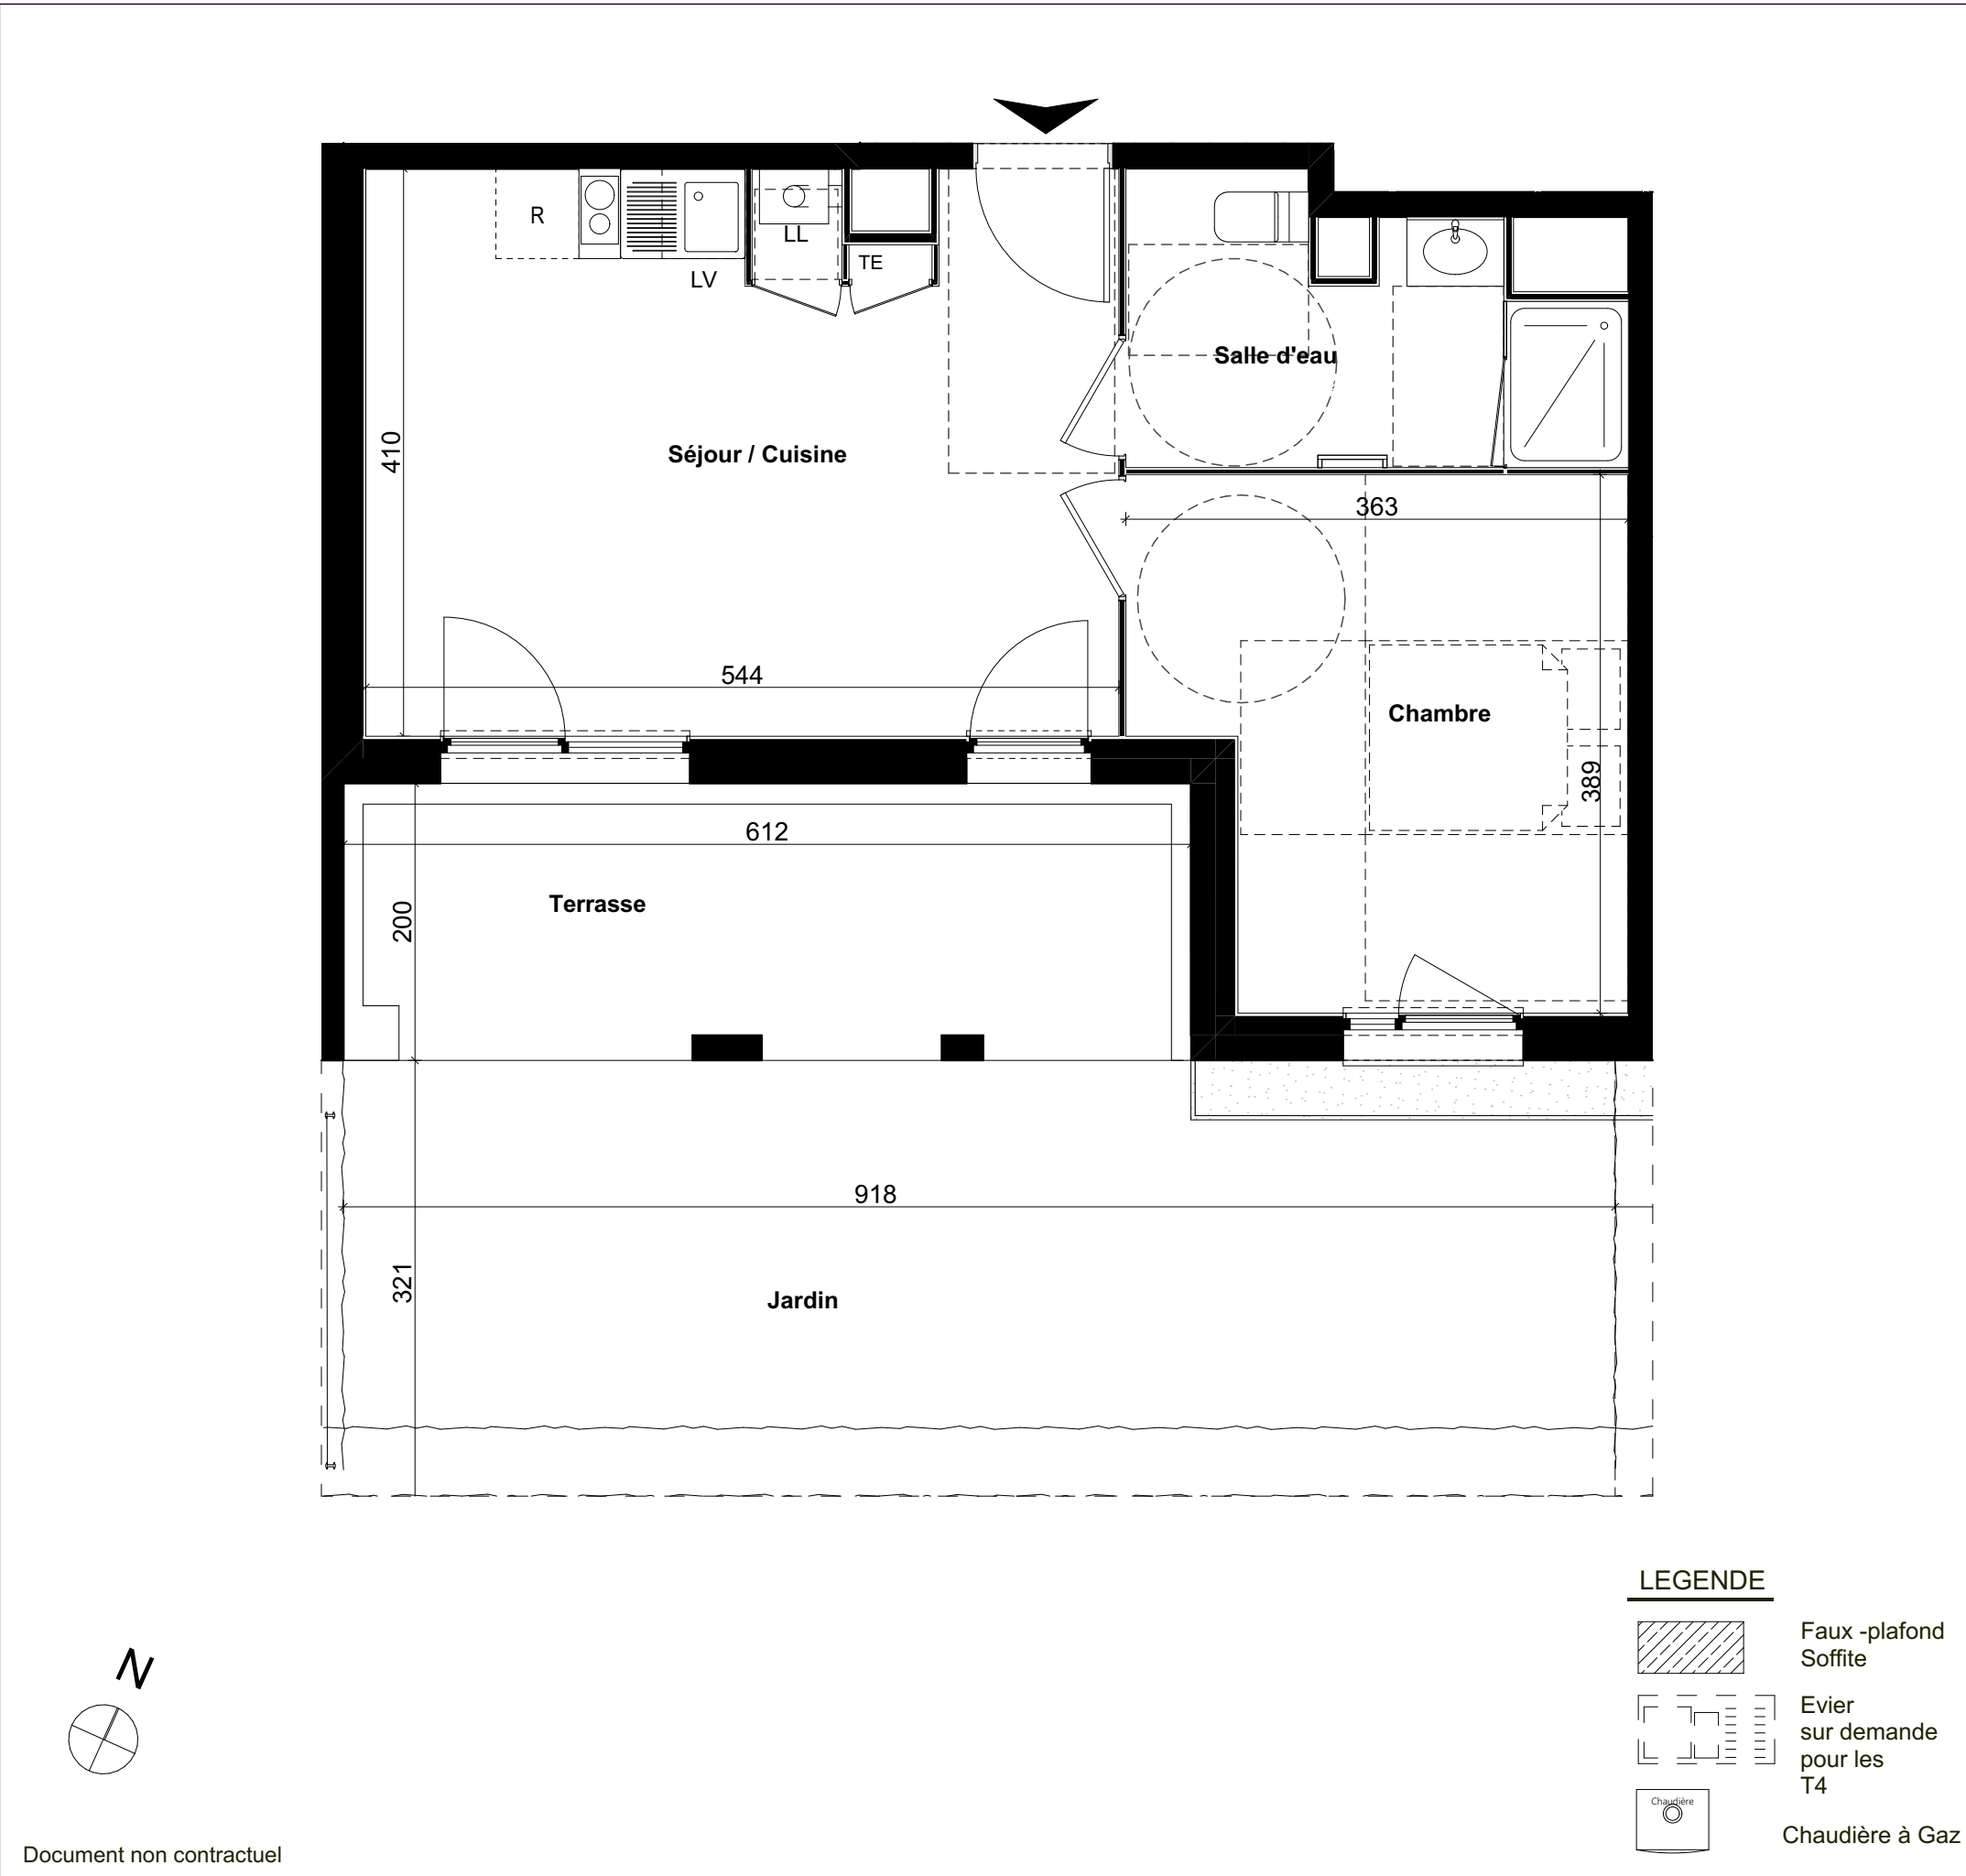

 EUROPARC 69800 Saint-Priest	BATIMENT: BAT. B	LOT: B002
	NIVEAU: Niv 0	
	TYPE: T2	
PLAN DE COMMERCIALISATION		29/04/2024

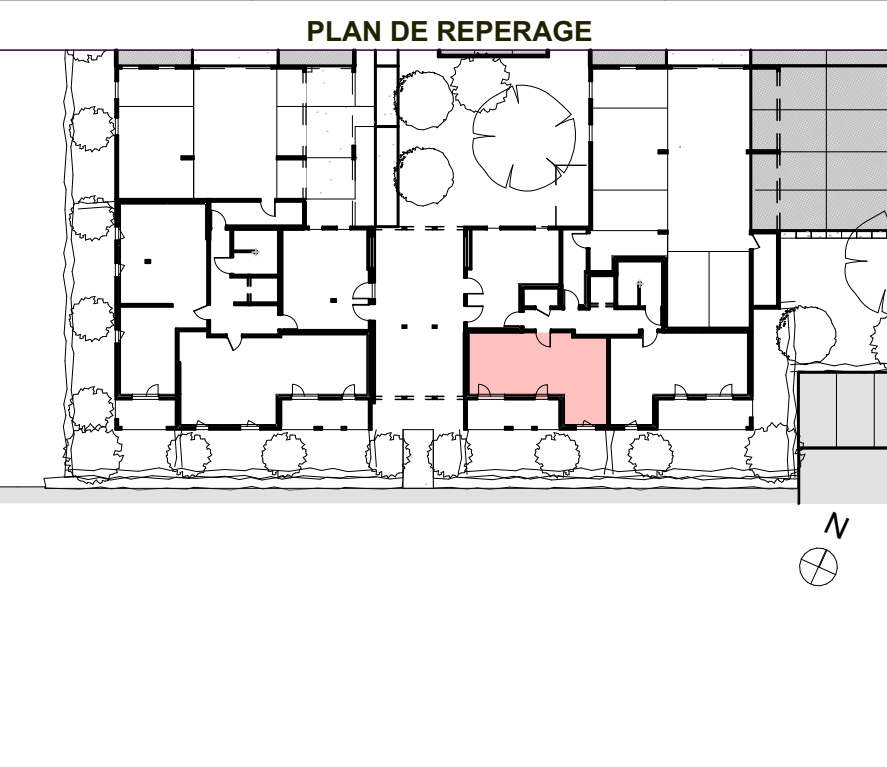

SURFACES HABITABLES (m²)		SURFACES ANNEXES (m²)	
Séjour / Cuisine	21,71	Terrasse	12,10
Chambre	12,50	Jardin	30,02
Salle d'eau	6,23		42,12 m²
	40,44 m²		

Document non contractuel

L'emplacement des gaines, soffites éventuelles est susceptible de modification pour des raisons techniques, les éventuels éléments d'équipements relatifs au chauffage ne sont pas indiqués. La surface habitable peut varier de 5% en fonction des techniques de construction choisies