



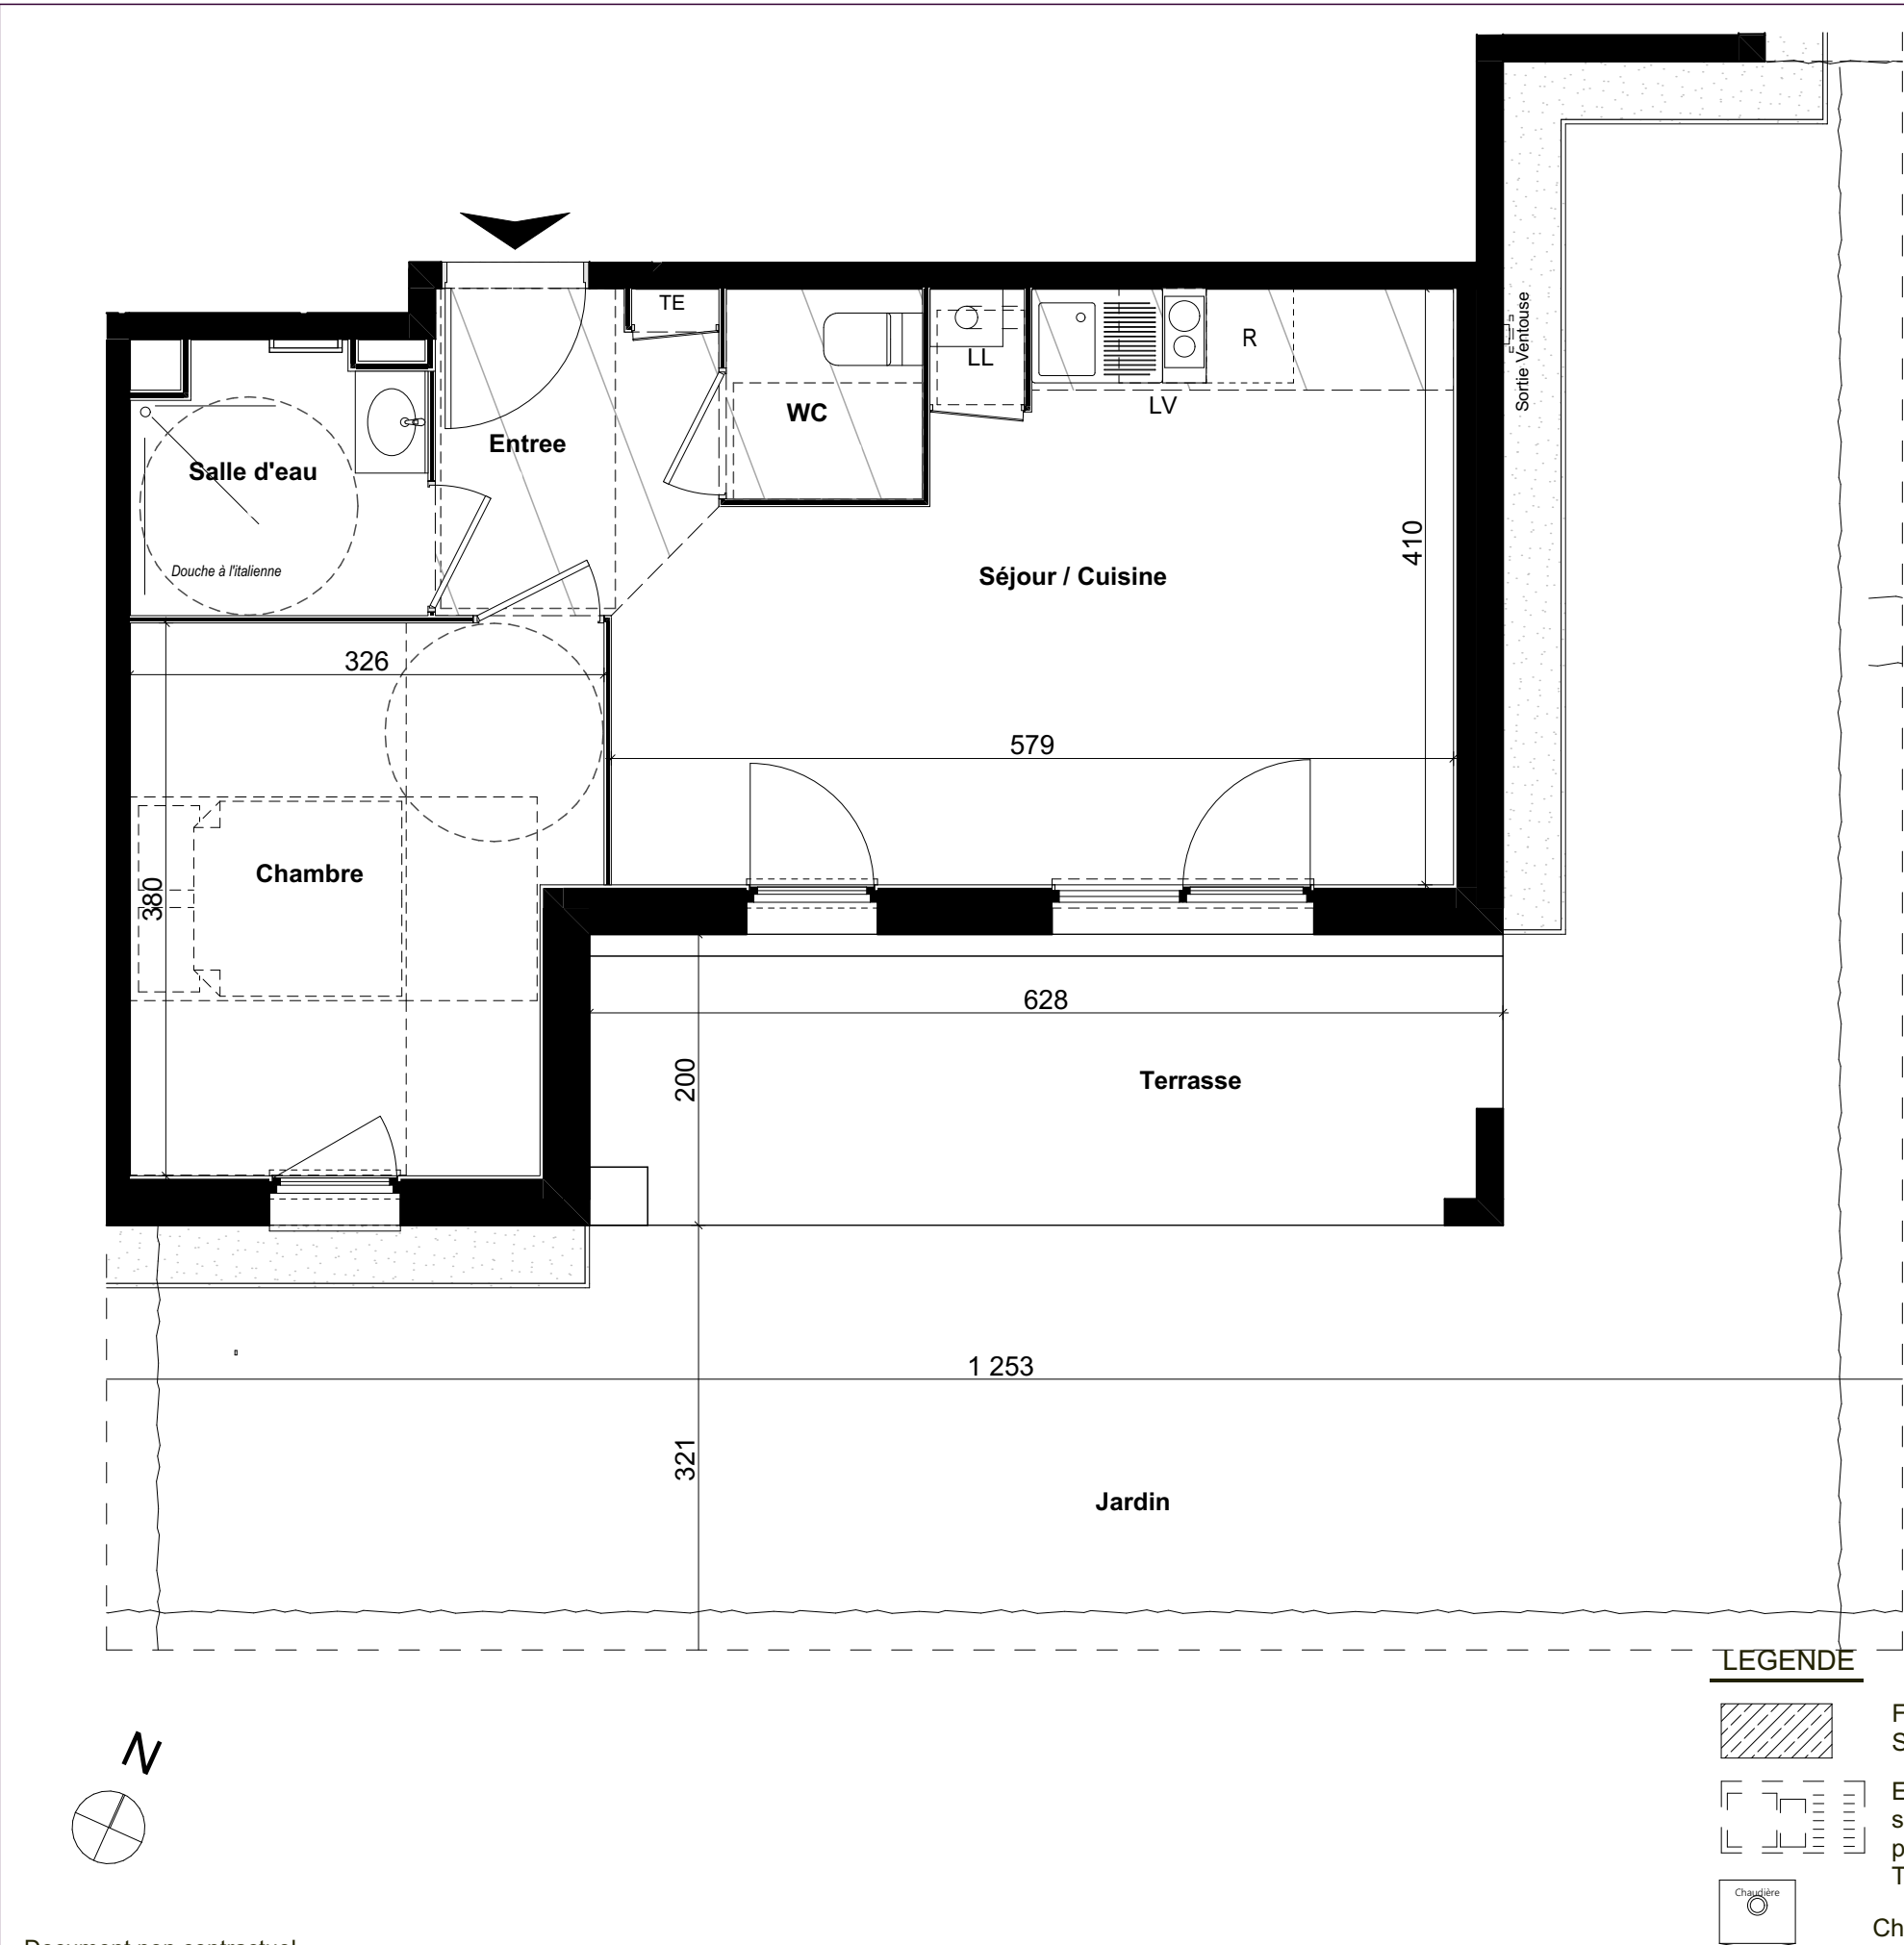

|   |                         |                     |
|---|-------------------------|---------------------|
| <br>EUROPARC 69800<br>Saint-Priest | BATIMENT: <b>BAT. B</b> | LOT:<br><b>B001</b> |
|   | NIVEAU: <b>Niv 0</b>    |                     |
|   | TYPE: <b>T2</b>         |                     |
| PLAN DE COMMERCIALISATION                                                                                             |                         | 29/04/2024          |

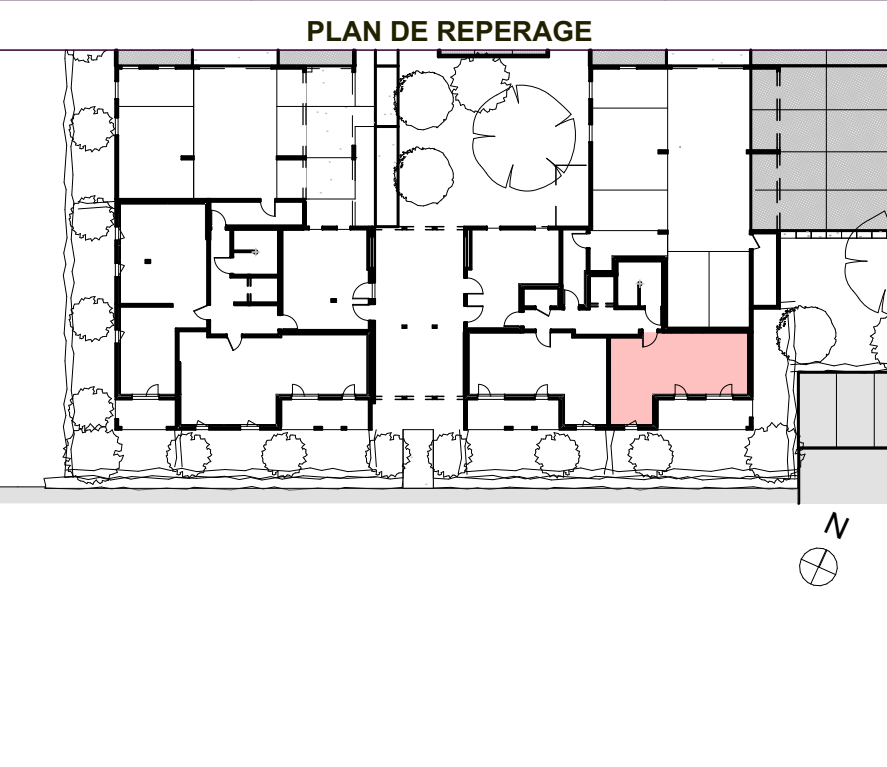

| SURFACES HABITABLES (m²) |                 | SURFACES ANNEXES (m²) |                 |
|--------------------------|-----------------|-----------------------|-----------------|
| Entree                   | 3,91            | Terrasse              | 12,38           |
| Séjour / Cuisine         | 20,18           | Jardin                | 64,78           |
| Chambre                  | 11,51           |                       | <b>77,16 m²</b> |
| WC                       | 1,96            |                       |                 |
| Salle d'eau              | 3,60            |                       |                 |
|                          | <b>41,16 m²</b> |                       |                 |

Document non contractuel

L'emplacement des gaines, soffites éventuelles est susceptible de modification pour des raisons techniques, les éventuels éléments d'équipements relatifs au chauffage ne sont pas indiqués. La surface habitable peut varier de 5% en fonction des techniques de construction choisies