


Document non contractuel

LEGENDE

- Faux -plafond Soffite
- Evier sur demande pour les T4
- Chaudière à Gaz

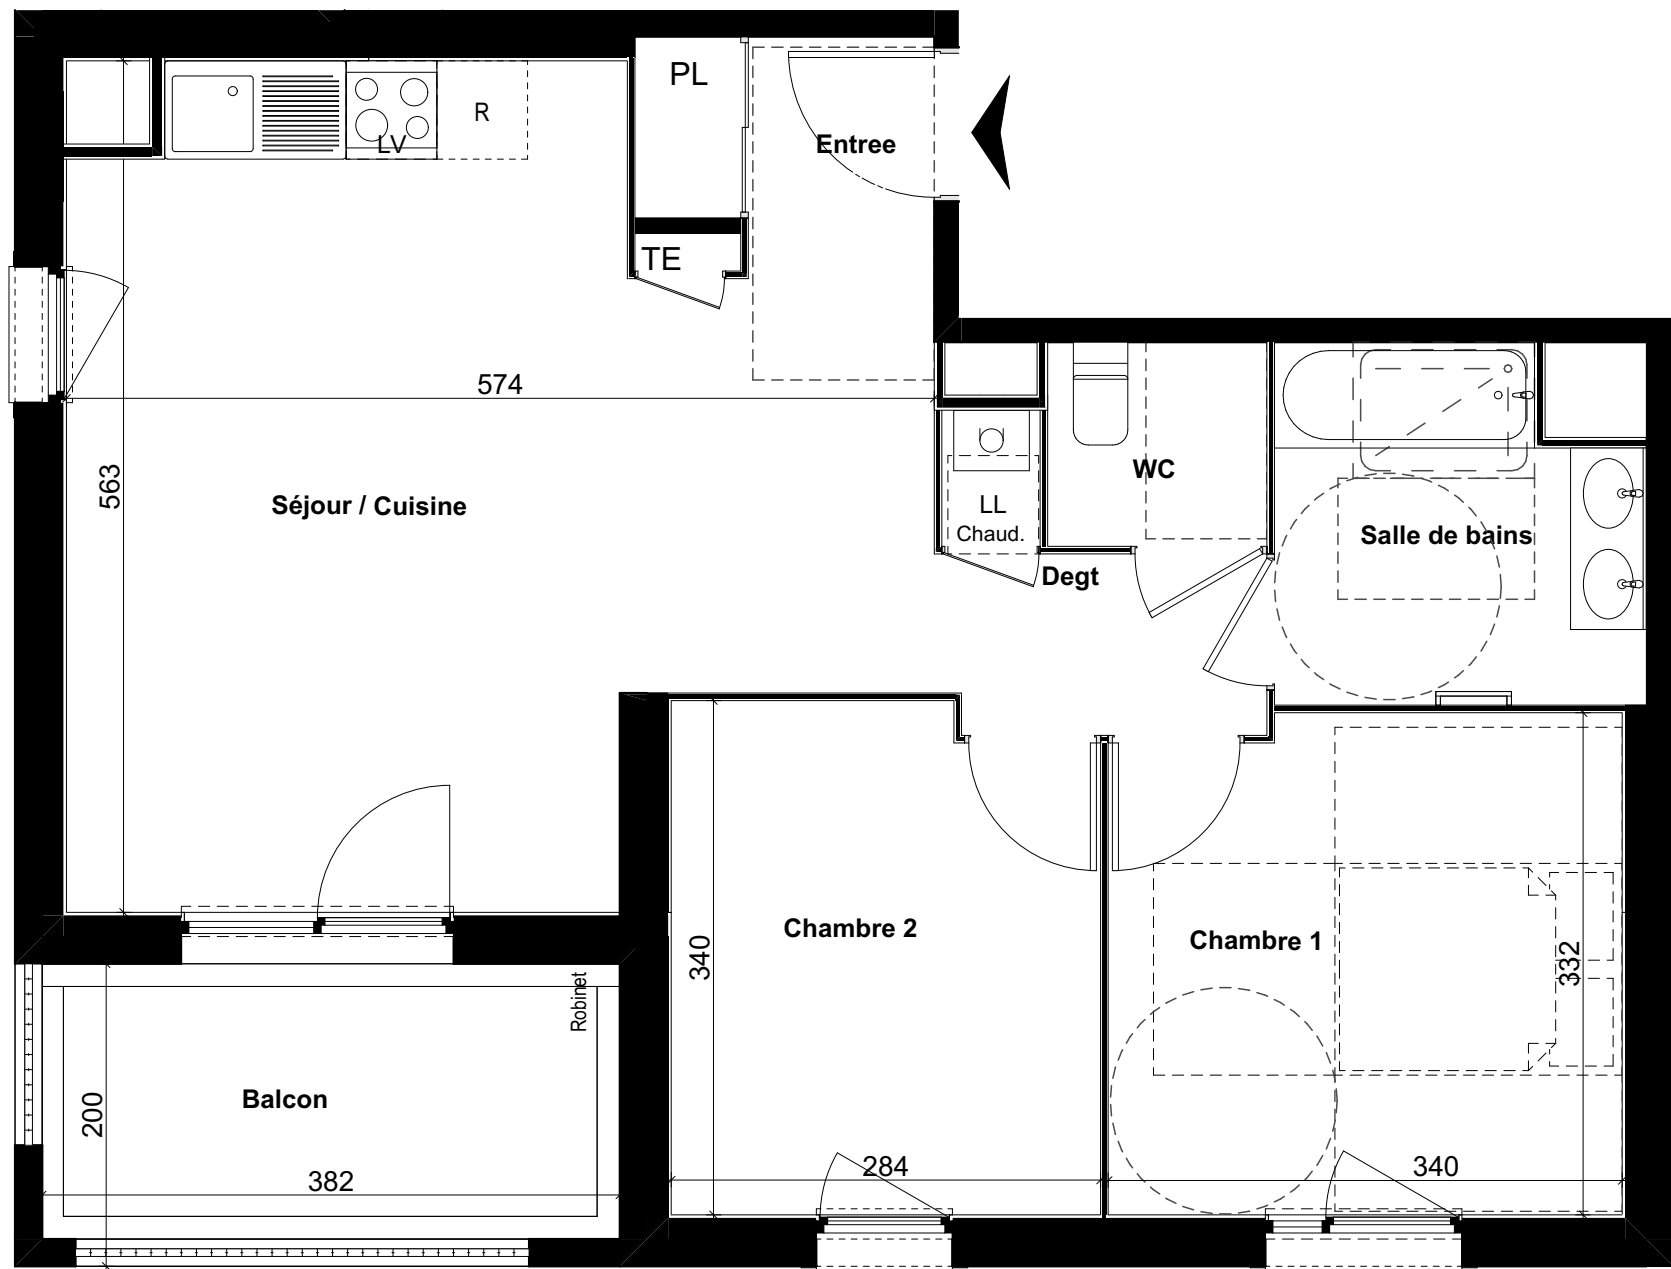

 EUROPARC 69800 Saint-Priest	BATIMENT: BAT. A	LOT: A202
	NIVEAU: Niv 2	
	TYPE: T3	
PLAN DE COMMERCIALISATION		29/05/2024

PLAN DE REPERAGE



SURFACES HABITABLES (m²)			SURFACES ANNEXES (m²)	
Entree	PI	2,87	Balcon	7,71
Séjour / Cuisine		25,95		7,71 m²
Chambre 1		11,07		
Chambre 2		9,38		
Salle de bains		5,38		
Degt		3,21		
WC		1,96		
		59,82 m²		

L'emplacement des gaines, soffites éventuelles est susceptible de modification pour des raisons techniques, les éventuels éléments d'équipements relatifs au chauffage ne sont pas indiqués. La surface habitable peut varier de 5% en fonction des techniques de construction choisies