


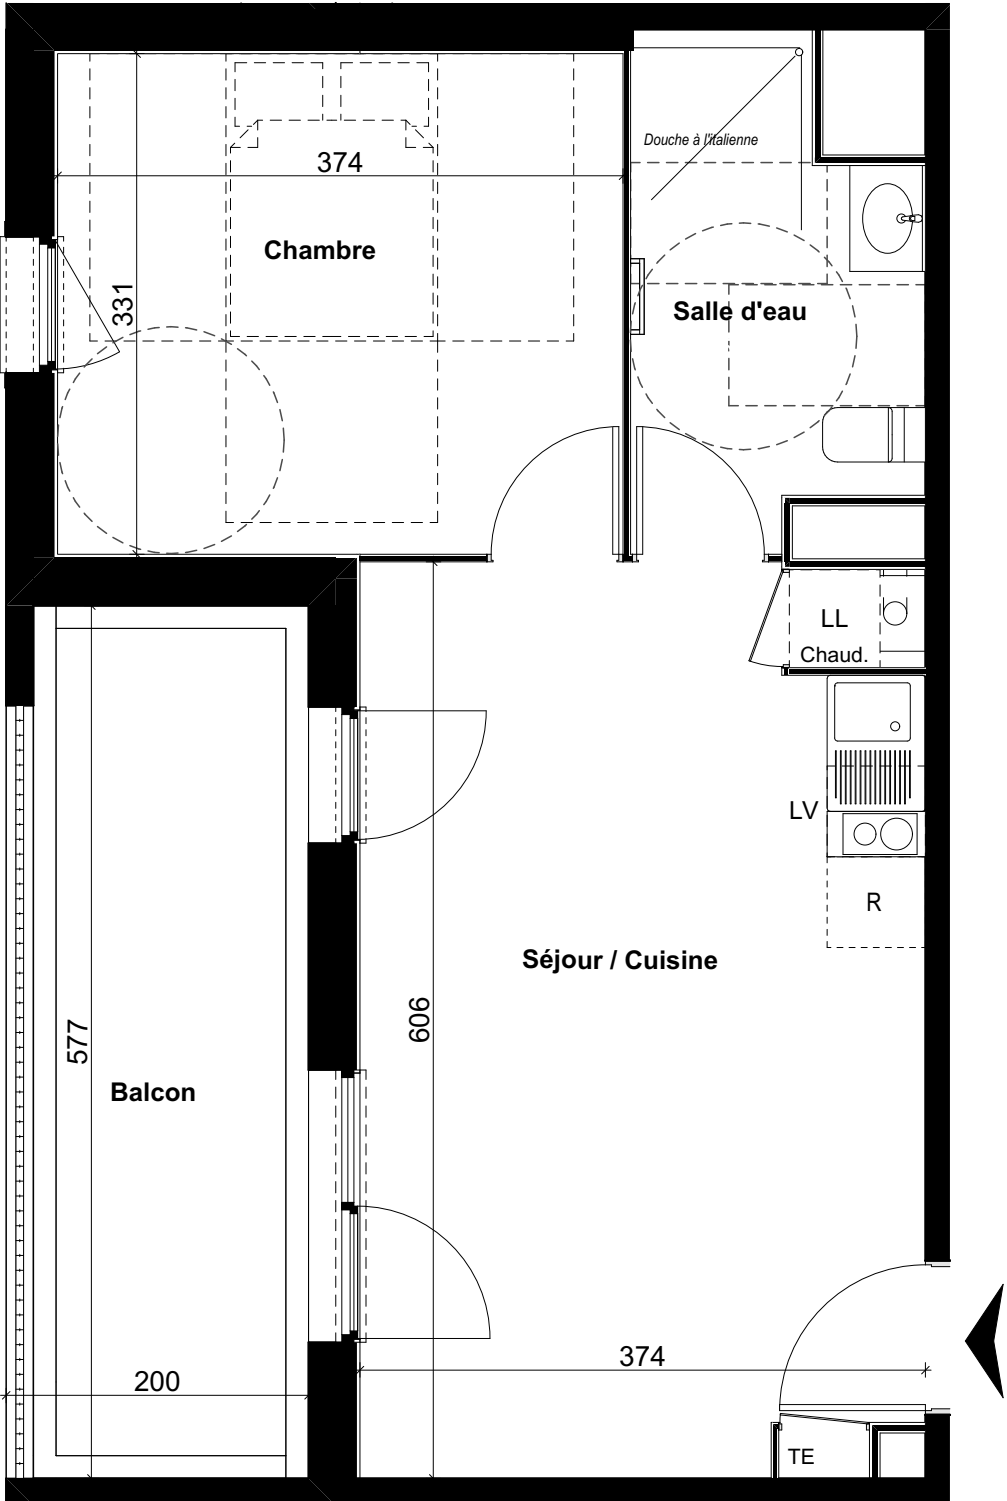


LEGENDE

- Faux -plafond Soffite
- Evier sur demande pour les T4
- Chaudière à Gaz



 EUROPARC 69800 Saint-Priest	BATIMENT: BAT. A	LOT: A203
	NIVEAU: Niv 2	
	TYPE: T2	
PLAN DE COMMERCIALISATION		29/04/2024

PLAN DE REPERAGE

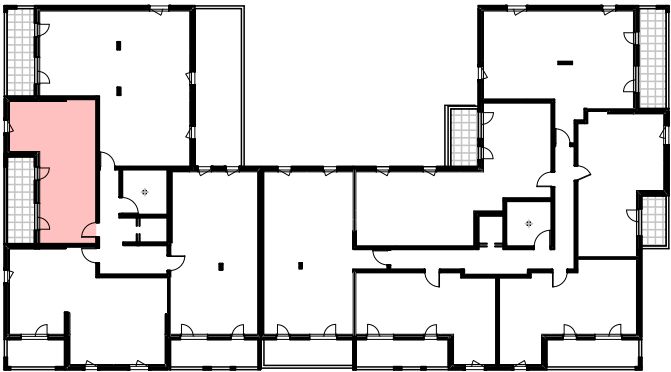

SURFACES HABITABLES (m²)		SURFACES ANNEXES (m²)	
Chambre	12,38	Balcon	11,42
Séjour / Cuisine	22,19		11,42 m²
Salle d'eau	5,72		
	40,29 m²		

Document non contractuel

L'emplacement des gaines, soffites éventuelles est susceptible de modification pour des raisons techniques, les éventuels éléments d'équipements relatifs au chauffage ne sont pas indiqués. La surface habitable peut varier de 5% en fonction des techniques de construction choisies