


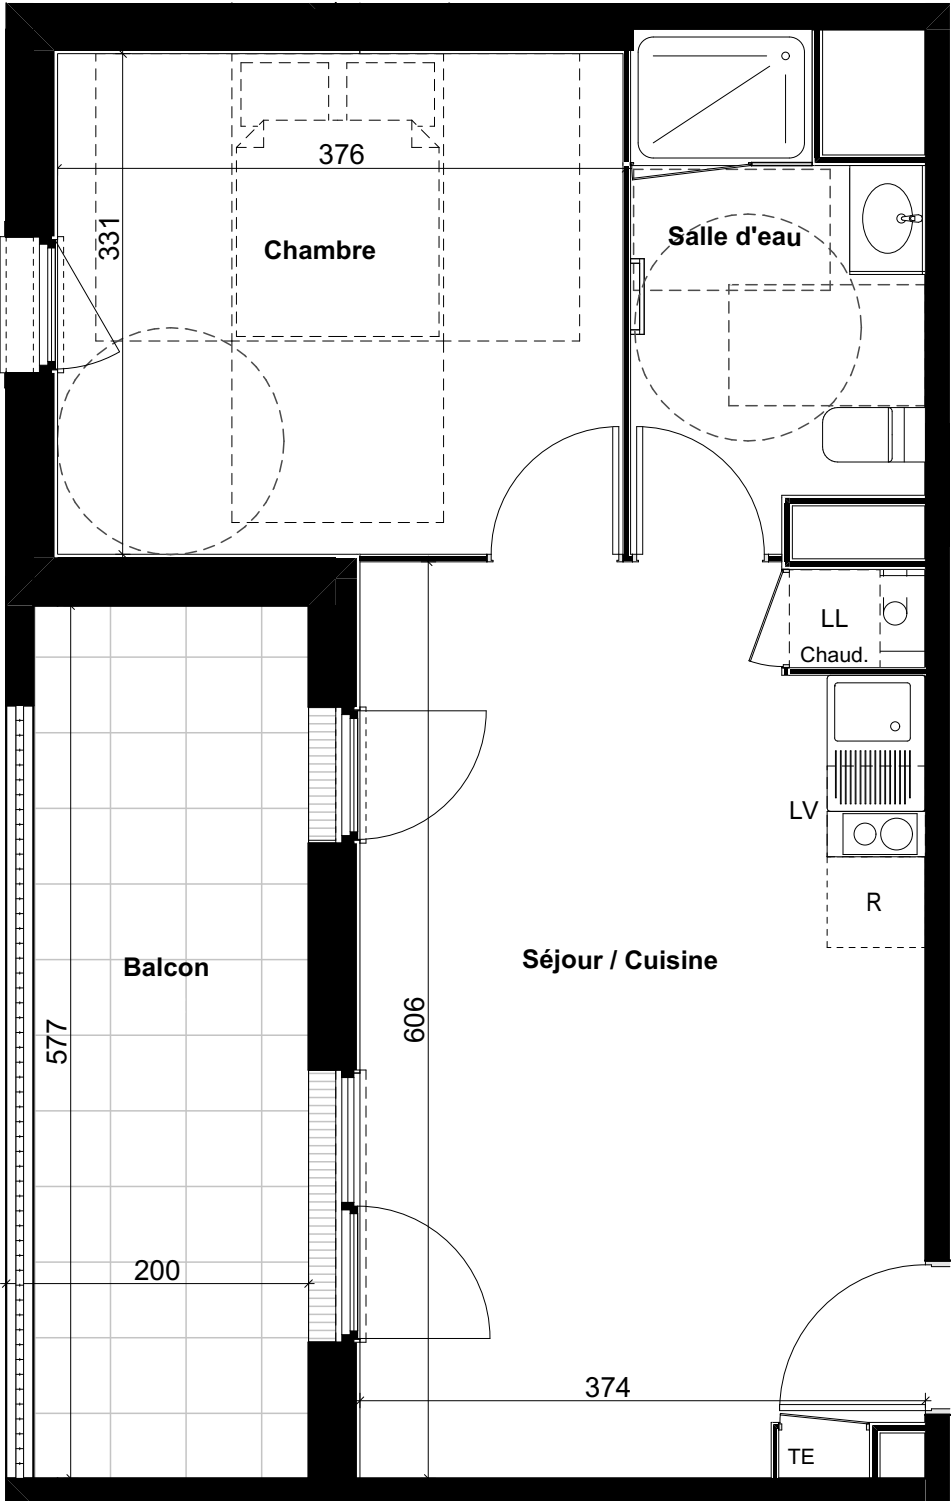

Document non contractuel


LEGENDE

- Faux -plafond Soffite
- Evier sur demande pour les T4
- Chaudière à Gaz



 EUROPARC 69800 Saint-Priest	BATIMENT: BAT. A	LOT: A103
	NIVEAU: Niv 1	
	TYPE: T2	
	PLAN DE COMMERCIALISATION	29/04/2024

PLAN DE REPERAGE

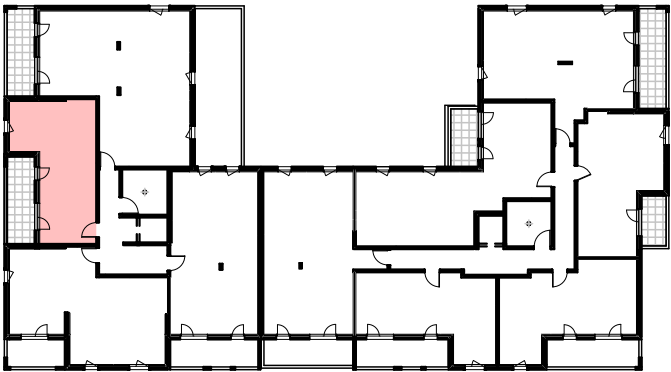

SURFACES HABITABLES (m²)		SURFACES ANNEXES (m²)	
Séjour / Cuisine	22,19	Balcon	11,42
Chambre	12,38		11,42 m²
Salle d'eau	5,72		
	40,29 m²		

L'emplacement des gaines, soffites éventuelles est susceptible de modification pour des raisons techniques, les éventuels éléments d'équipements relatifs au chauffage ne sont pas indiqués. La surface habitable peut varier de 5% en fonction des techniques de construction choisies